



REZ A-A M=N

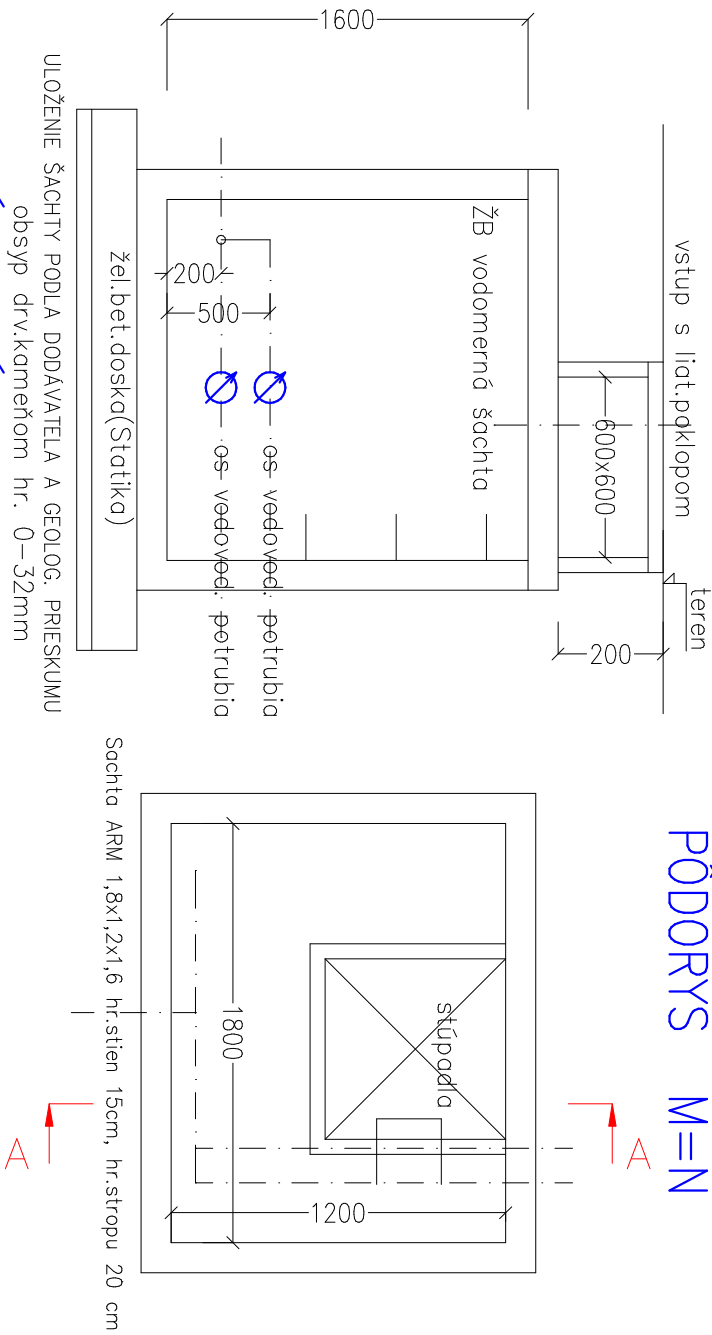

PÔDORYS M=N

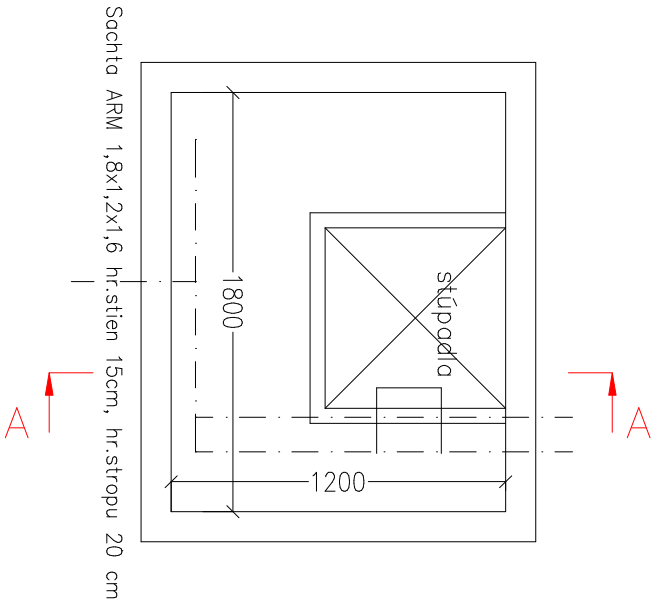


VÝKAZ VÝMER

| P.č. | N Á Z O V   | Množ. |
|------|---|-------|
| 1    | Navrt. pás d50/PE D90 s uzáverom, zemná. teles. súprava o liat.poklop | 1     |
| 2    | Gulový ventil 3/4"  | 3     |
| 2a   | Gulový ventil 6/4"  | 2     |
| 3    | Vodomer-zóvitový-DN20- MN QN 2,5                                      | 2     |
| 3a   | Vodomer-zóvitový-DN25- MN QN 3,5                                      | 2     |
| 4    | Nadstavec na vodomer 3/4" 1"  | 2     |
| 5    | UFR- reduktor nem.priet.s funk.spätnej klopky 1"                      | 1     |
| 6    | UFR- reduktor nem.priet.s funk.spätnej klopky 6/4"                    | 1     |
| 7    | solenoid.ventil DN25 (vodo) 12V                                       | 1     |

KLADAČSKÝ PLÁN M=N


| cesta- ulica | chodník | objekt vodomernej šachty | zeleň |
|--------------|---------|--------------------------|-------|
|--------------|---------|--------------------------|-------|

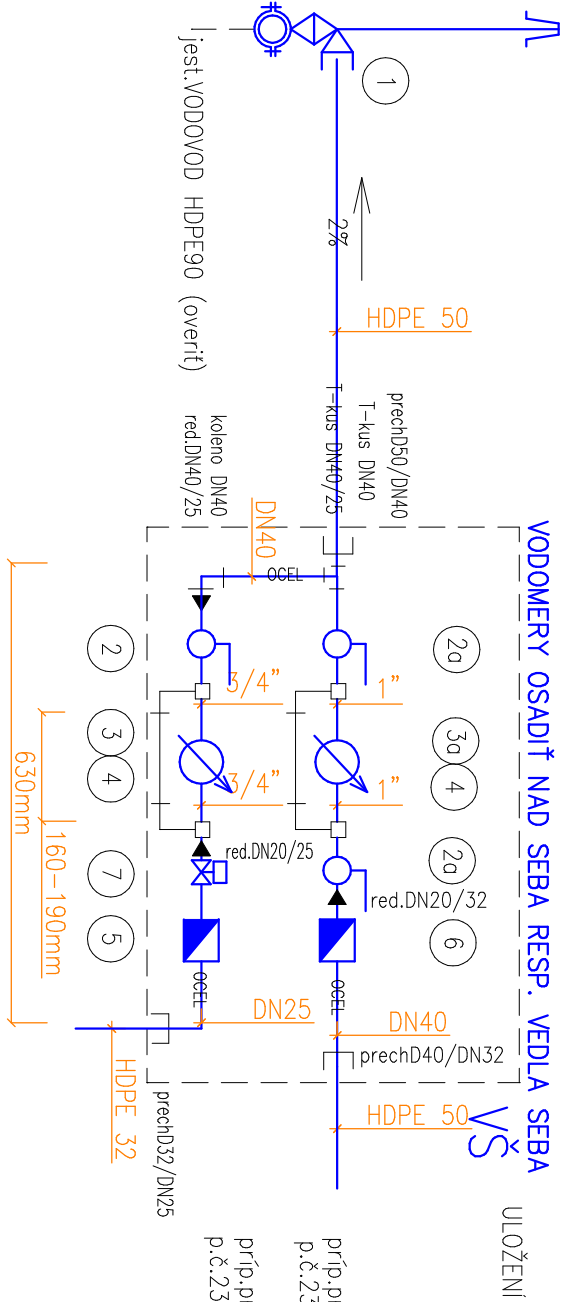

ÚZEMÍ OBCE  
POVRCH ÚZEMÍ  
ČÍSLO PARCELNI  
VZDÁL. OBJEKTU A SMĚROVÝCH LOMŮ  
OZNAČENÍ VRCHOLOVÝCH BODŮ

|         |       |       |
|---------|-------|-------|
| V.SARIS | 36.00 | 25.00 |
| ZELEN   |       |       |
| 14.00   |       |       |

POZDĚLNÝ PROFIL M=1:500/100

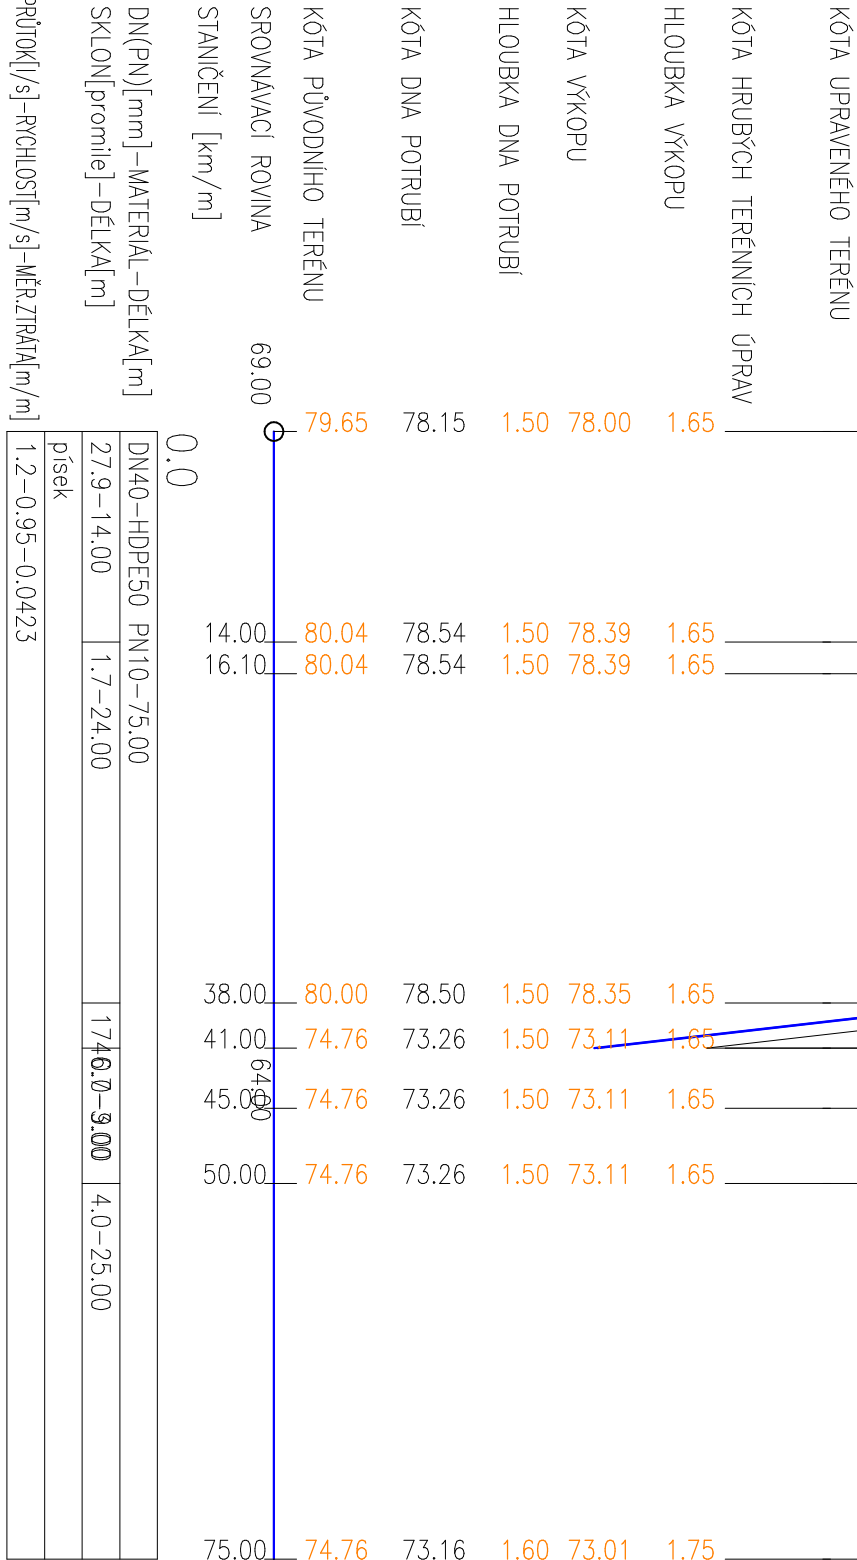

|           |  |                  |                |           |                |  |
|-----------|--|------------------|----------------|-----------|----------------|--|
| AUTOR     | Ing. L. TIAČ   | ZODP. PROJEKTANT | ING. M. KALINA | VPRACOVAL | ING. M. KALINA | Ing. Martin KALINA<br>Autorizovaný stavební inženýr<br>17. listopadu 134<br>080 01 Prešov<br>kalinam@post.sk |
| STAVEBNÍK | Mesto Veľký Šariš, Námestie sv. Jakuba 1, 082 21 Veľký Šariš |                  |                |           |                |  |
| STAVBA    | ŠPORTOVÝ AREÁL - ŠATNE, VEĽKÝ ŠARIŠ                          |                  |                |           |                |  |
| OBJEKT    | SO 03.1 - Vodovodná prípojka                                 |                  |                |           |                |  |
| ČASŤ      |  |                  |                |           |                |  |
| OBSAH     |  |                  |                |           |                |  |

VODOMERNÁ ŠACHTA, POZDĚLNÝ PROFIL