
REZ A-A – NOVÝ STAV

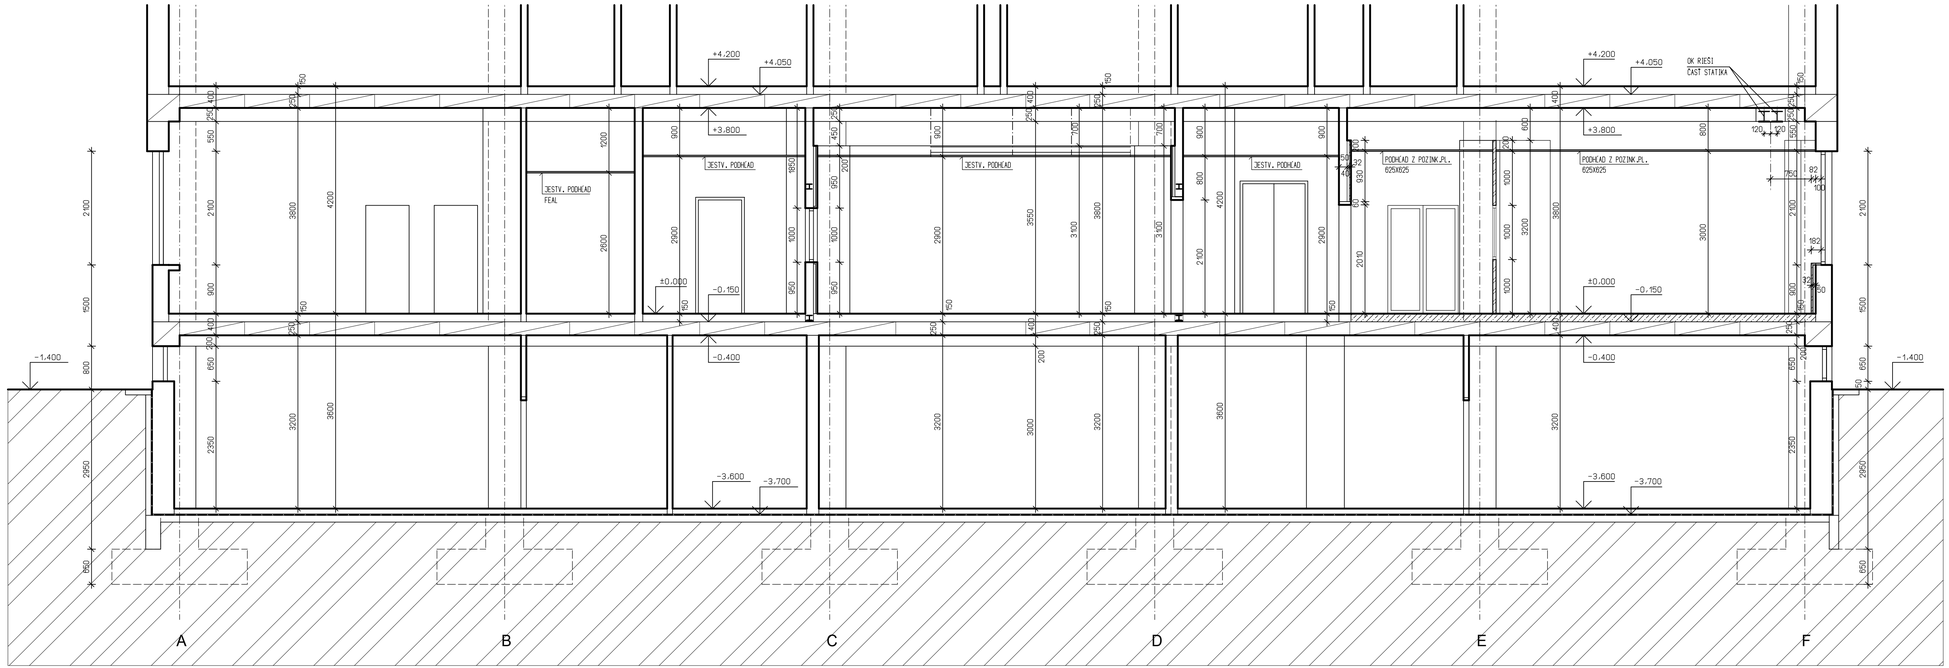

LEGENDA HMÔT

- JESTVUJÚCE MURIVO
- PRIEČKOVÝ PANEL Z POZINKOVANÉHO PLECHU HR.32, 60 MM VYPLNENENÝ PUR PENOU
- PROSTÝ BETÓN B20 C16/20
- RASTLÝ TERÉN

POZNÁMKA

- SKLADBY PODLÁH PRE JEDNOTLIVÉ MIESTNOSTI SÚ PODROBNE ROZPÍSANÉ NA AS-12
- VÝKAZ DVERÍ, OKIEN, ZASKLENÝCH STIEN, KUCHYNSKÝCH LINIEK, POZRI AS-12
- FAREBNÉ RIEŠENIE INTERIÉRU STIEN A PODLÁH SA UPRESNÍ NA STAVBE S INVESTOROM
- **ROZVODY JE TREBA REALIZOVAŤ V NASLEDOVNOM PORADÍ - 1. ROZVOD VZT, 2. ROZVOD MP, 3. OSTATNÉ ROZVODY**

AUTOR	ING.ŠUTY	VYPRACOVAL	ING.ČSONKA	DOMINO PROJEKT ING.JURAJ ŠUTY AUTORIZOVANÝ STAVEBNÝ INŽINIER BERLINSKÁ 19, KOŠICE TEL. 0905 406 874 mail: suty@ol.sk
ZODP.PROJ.	ING.ŠUTY	KONTROLA	ING.ŠUTY	
KRAJ	TRENČIANSKY	MIESTO	TRENČÍN	
INVESTOR	FAKULTNÁ NEMOCNICA TRENČÍN, LEGIONÁRSKA 28, 911 71 TRENČÍN			
STAVBA	STAVEBNÉ ÚPRAVY - KOMPLETNÁ REKONŠTRUKCIA LÔŽKOVEJ ČASTI OAIM FN TRENČÍN, LEGIONÁRSKA 28, TRENČÍN			ZAK.Č. 30072021
ČÍS.P.S./OBJ.	NÁZOV P.S./OBJ.			STUPEŇ JP
01	STAVEBNÉ ÚPRAVY OAIM			FORMÁT 5A4
				DÁTUM VII.2021
PROFESIA	V Ý K R E S			MIERKA 1:50
AS	REZ A-A – NOVÝ STAV			ČÍSLO VÝKRESU AS-09