

VÝPIS VÝSTUŽE

OZN.	POL.	Ø	DLŽKA [mm]	ks	DLŽKA CELKOM [m]
					10 505-R
					Ø 8
					Ø 12
1	R 12	5150	203		1045,45
3	R 8	19,7	21	413,70	
4	R 8	8800	40	344,00	
6	R 12	1500	8		12,00
7	R 12	1000	40		40,00
8	R 12	3000	66		198,00
9	R 12	2000	63		126,00
10	R 12	1200	118		141,60
11	R 8	19,0	12	228,00	
12	R 8	14,0	5	70,00	
13	R 8	5200	10	52,00	
D11-HORNÝ POVRCH					
D11-SPODNÝ POVRCH					
DLŽKA CELKOM [m]					1090,70
HMOTNOSŤ [kg·m ⁻¹]					0,395
HMOTNOSŤ CELKOM [kg]					431,0
					1387,0

VÝPIS VÝSTUŽE


OZN.	POL.	Ø	DLŽKA [mm]	ks	DLŽKA CELKOM [m]
					10 505-R
					Ø 8
					Ø 10
A	R 10	3300	76		243,20
B	R 8	2350	52	122,20	
DLŽKA CELKOM [m]					122,20
HMOTNOSŤ [kg·m ⁻¹]					0,395
HMOTNOSŤ CELKOM [kg]					48,0
					150,0

BETÓN C 20/25
OCEL' 10 505 (R)


POZNAMKY

- V MESTÁCH STROPNÝCH OTVOROV VÝSTUŽ VYSTRIEHAŤ
- PRILIAHLÁ HLAVNÁ VÝSTUŽ PRI STROPNÝCH OTVOROCH JE VO VZDIALENOSTI 50 mm
- ROZDELOVACIU VÝSTUŽ VÄČŠÍCH DŮŽOK (AKO cca 6 m) JE MOŽNO STRIEHAŤ NA STABE
- STROPOVÁ S PRESÁCHOM mm, 300 mm, STRY VZÁJOMNE VYSTRIEHAŤ (cca 5 % CELK. DĹŽKY JE ZAPČÍT NA STROPOVANÍ)
- DÍŠŤANÉ PRVKY ZABEZPEČUJÚCE POLOHU VÝSTUŽE PRI HORNOM POVRCHU NIE SÚ ŠPECIFIKOVANÉ
- PRI BETÓNOVANÍ DODRŽAŤ PREDPISANÚ POLOHU VÝSTUŽE (KRITÉ VÝSTUŽE BETÓNOM)
- VÝKRES NIE JE VYTLAČENÝ V UVEDENEJ MIERKE

REZ 2-2

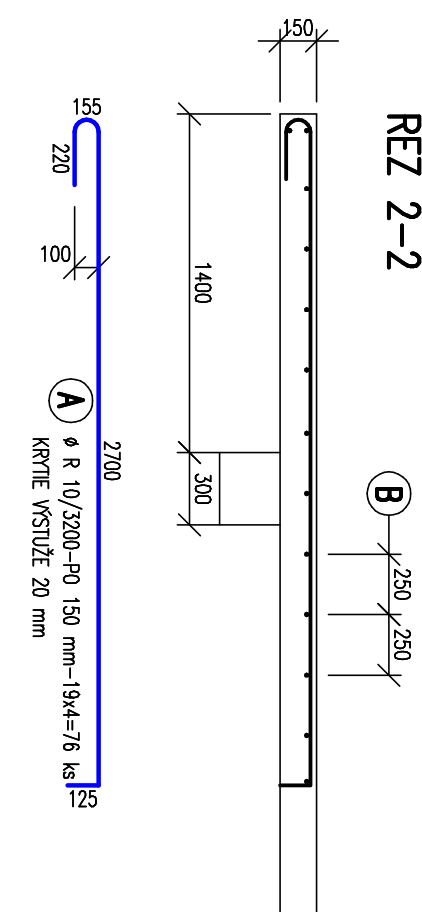

REZ 1-1

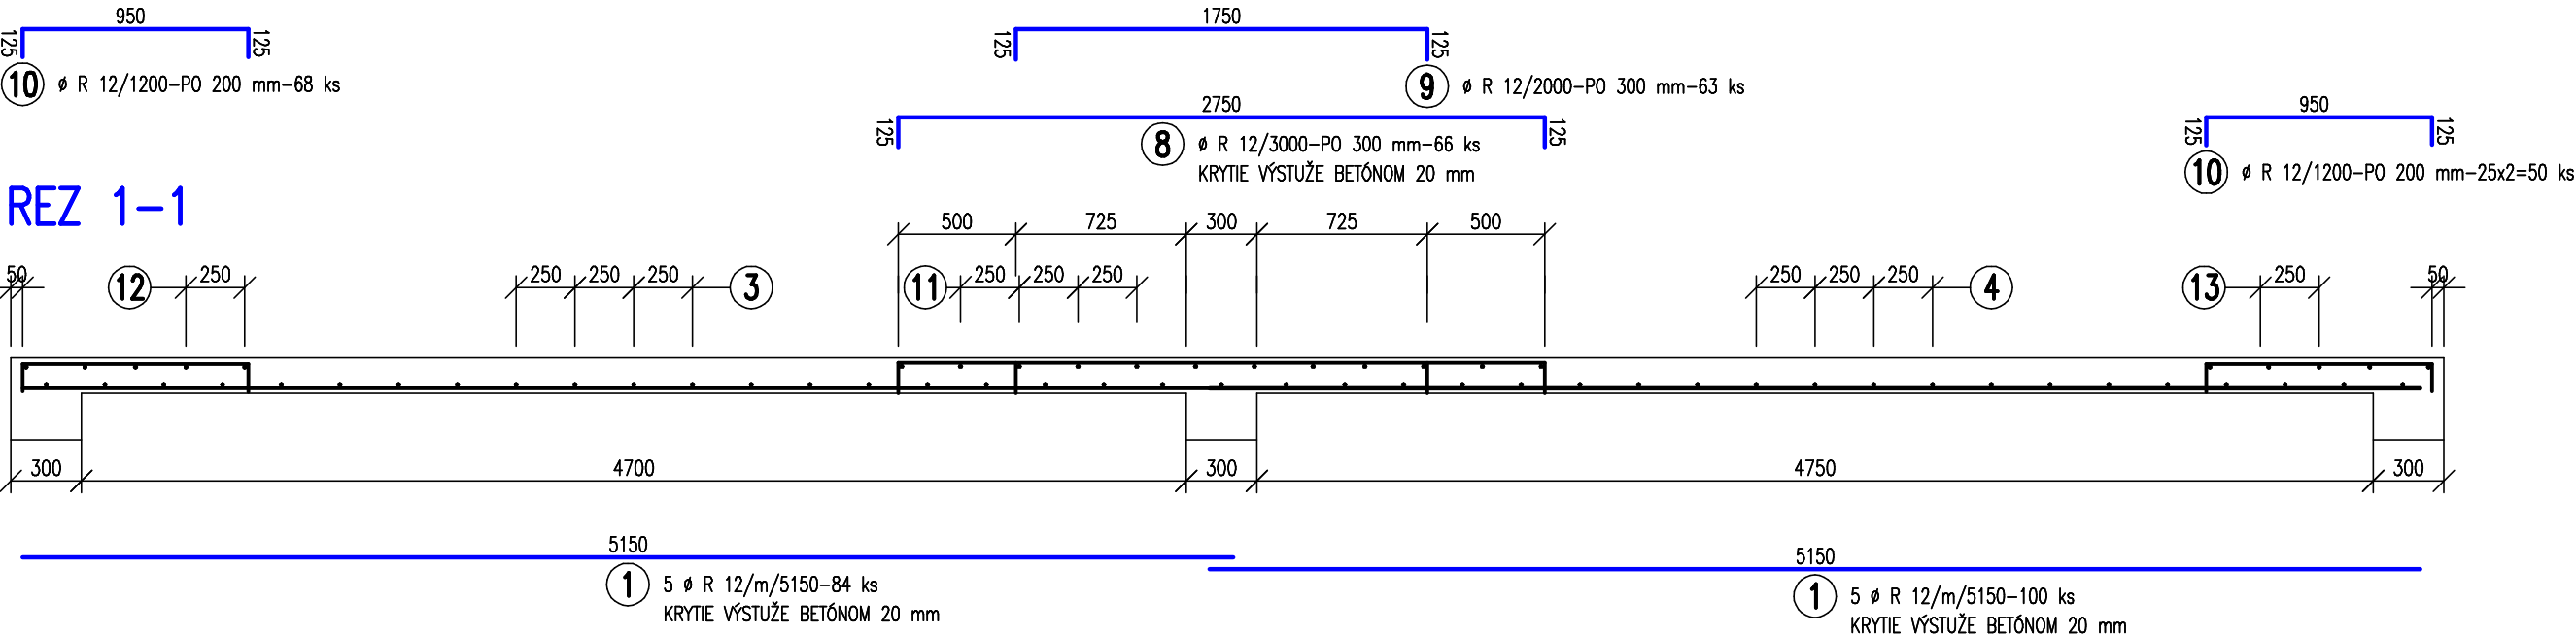

VYKONAL:	ING. MICHAL ŠIMA	STABE:	SABINOV-8 BU. NAČOMÝ BRÝTOV DOM BZ.	AKA STUDIO s.r.o.
PROJEKTOV:	ING. MICHAL ŠIMA	OBJEDNÁVATEL:	MESTO SABINOV, NÁM. SLOBODY 57	Jednotka 31, 080 01 PREŠOV
ZODP. PROJEKTOV:	ING. MICHAL ŠIMA	OBJEKT:	SO 01-BRÝTOV DOM BZ	akastudio@gmail.com
VÝROB. PROJEKTOV:	ING. MICHAL ŠIMA	ČASŤ:	E-STAVEBNÁ	STABE IX, 2021 FORMÁT: B4x4
		DIE:	STATIKA	STABE R
		OBJEKT:	VÝSTUŽ STROPU NAD II. NP (HORNÁ)	ZM. Č.: 21079
				MMK: 1,25
				PRÍL. Č.: 14