POHLAD II.

POHLAD IV.

POHLAD III.

POHLAD I.

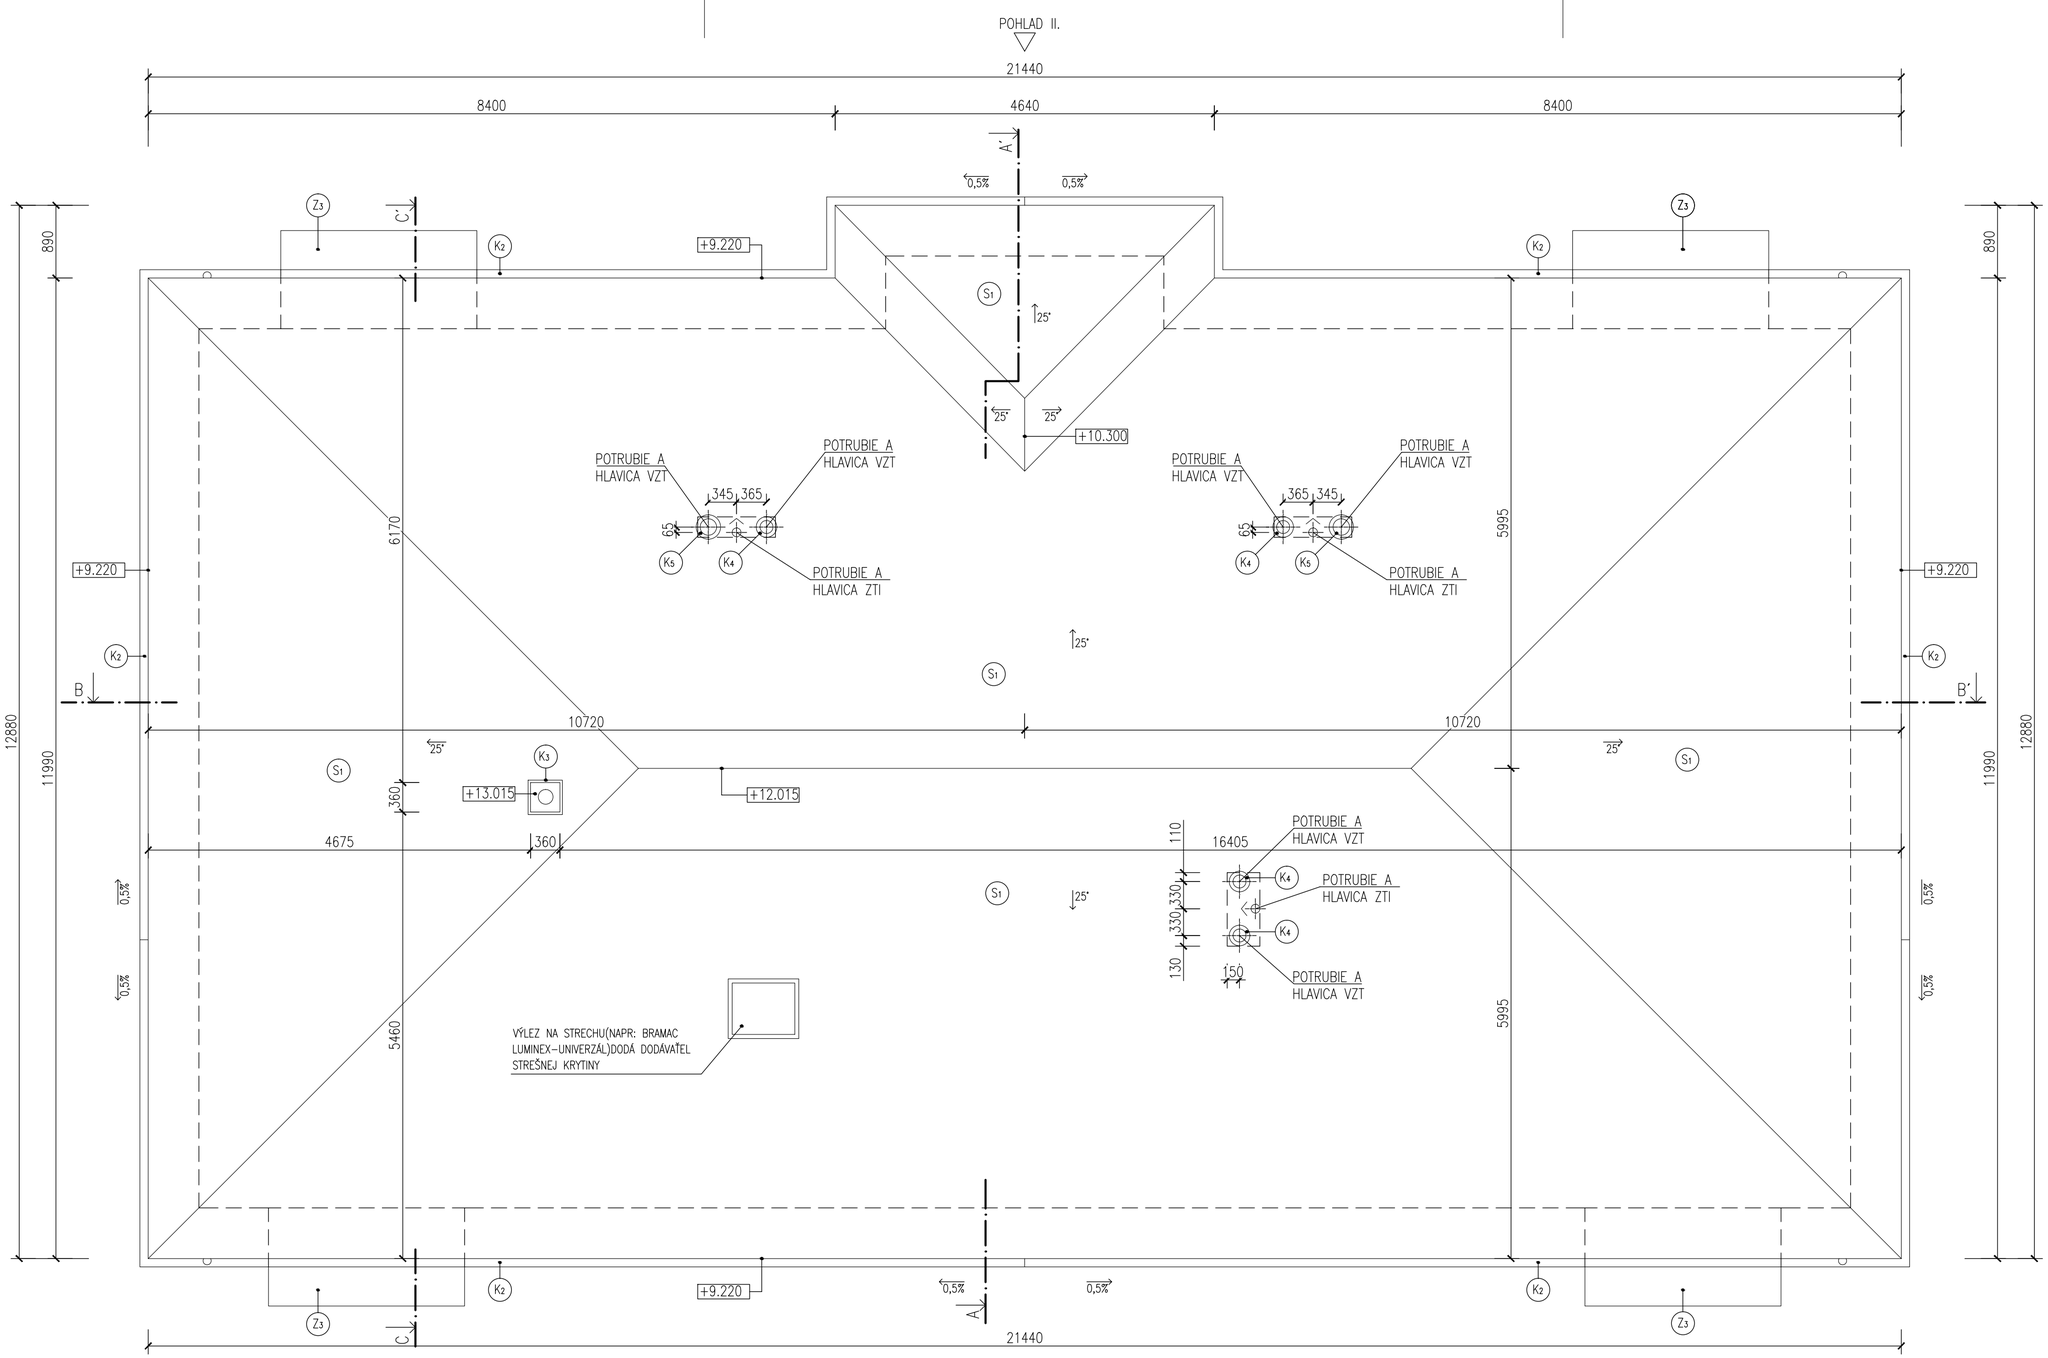

±0.000=322,60 m.n.m.

LEGENDA:

- (Kx) KLAMPIARSKE VÝROBKY
- (Zx) ZÁMOČNÍCKE VÝROBKY

STREŠNÝ PLÁŠŤ:

(S1)
- BETÓNOVÁ STREŠNÁ KRYTINA
- LATOVANIE 50 X 50MM
- KONTRALATOVANIE 50 X 50MM
- POISTNÁ HYDROIZOLAČNÁ FÓLIA
- DREVENÉ PRIEHRADOVÉ NOSNÍKY

POZNÁMKA:

–KRYTINA: BETÓNOVÁ ŠKRIDLA
–PRI ZHOTOVOVANÍ KONŠTRUKCIÍ JE NUTNÉ DODRŽAŤ TECHNICKÉ PREDPISY A POSTUPY UDÁVANÉ VÝROBCOM

VYPRACOVAL ING. ARCH. JURAJ KUBINA	ZODP. PROJEKTANT ING. ARCH. JÁN KRASNAY	HL. INŽ. PROJEKTU ING. ARCH. JÁN KRASNAY
OBJEDNÁVATEL: MESTO SABINOV, NÁMESTIE SLOBODY 57, 083 01 SABINOV		
STAVBA: SABINOV - 8 B.J. NÁJOMNÝ BYTOVÝ DOM B2 - UL. MLYNSKÁ		
OBJEKT: SO 01 BYTOVÝ DOM		
DIEL: ASR - ARCHITEKTONICKO STAVEBNÉ RIEŠENIE		
OBSAH: VÝKRES STRECHY		

AKRA STUDIO
S.r.o.
JARKOVÁ 31, 080 01 PREŠOV
akrastudio.po@gmail.com

DÁTUM	09/2021
STUPEŇ	DRS
FORMÁT	2 x A4
MIERKA	1:500
KÓTY V	MM
Č. ZÁKAZKY	21079
Č. VÝKRESU	07