


VODOMERNÁ ZOSTAVA

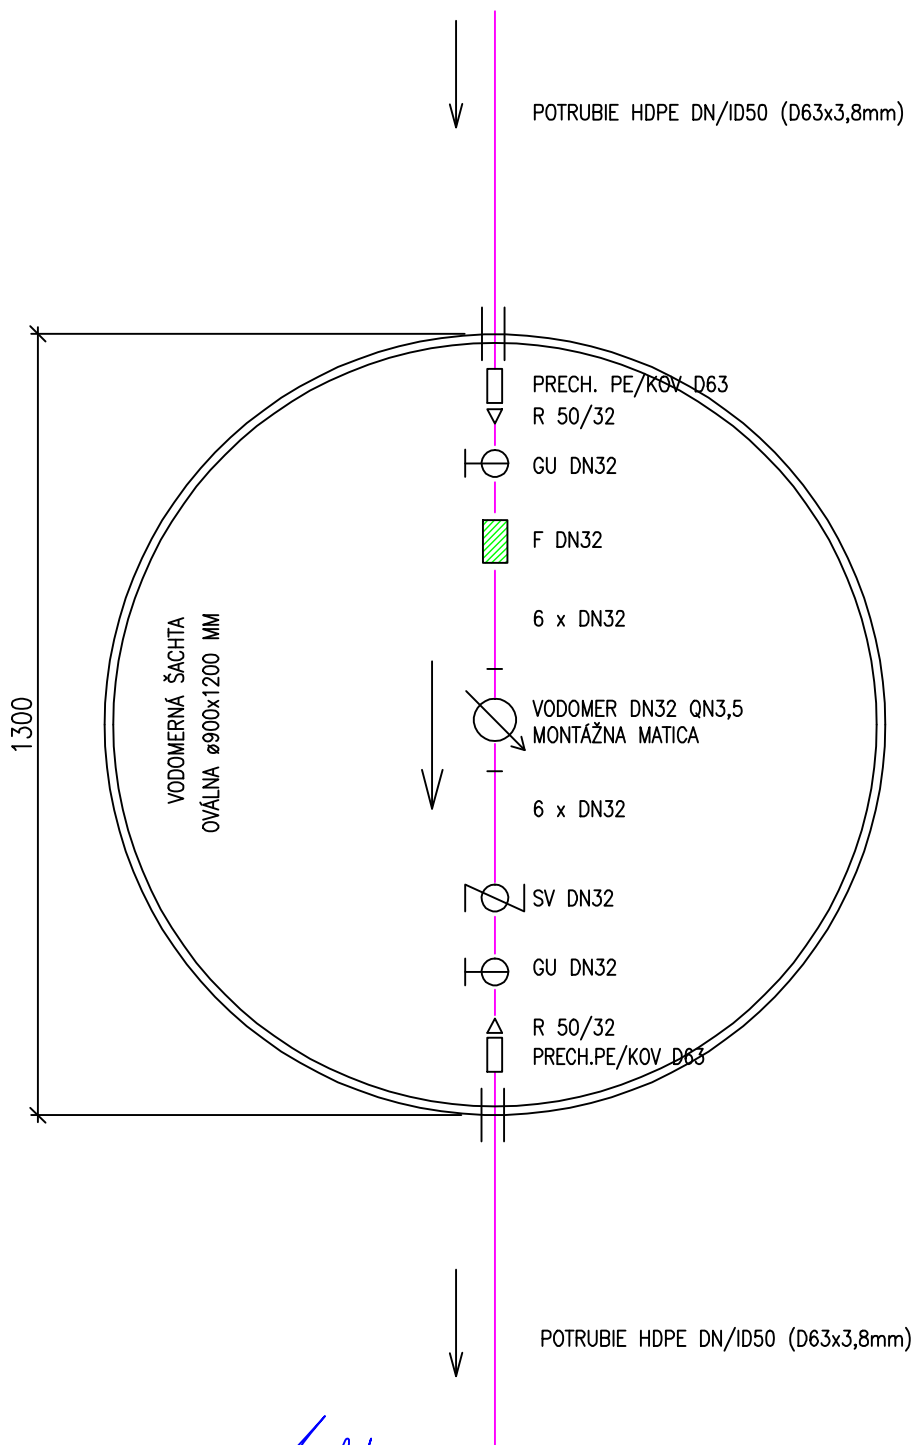

LEGENDA:

- GU-GUĽOVÝ UZÁVER
- F-FILTER
- SV-SPÄTNÝ VENTIL
- R-REDUKCIA
- VODOMER
- PRECHOD
- POTRUBIE HDPE/KOV

VYPRACOVAL ING. LUKÁŠ PRÍHODA		ZODP. PROJEKTANT ING. Z.ŠLOŠÁROVÁ	HL. INŽ. PROJEKTU ING. ARCH. JÁN KRASNAY	<div>AKRA STUDIO s.r.o.</div> <div>JARKOVÁ 31, 080 01 PREŠOV akrastudio.po@gmail.com</div>	
OBJEDNÁVATEL: MESTO SABINOV, NÁMESTIE SLOBODY 57, 083 01 SABINOV					
STAVBA: SABINOV - 8 B.J. NÁJOMNÝ BYTOVÝ DOM B2 - UL. MLYNSKÁ					
OBJEKT: SO 04 VODOVODNÁ PRÍPOJKA				DÁTUM	11/2021
DIEL: VOD-VODOVOD				STUPEŇ	DRS
OBSAH: VODOMERNÁ ZOSTAVA				FORMÁT	1 x A4
				MIERKA	-
				KÓTY V	MM
				Č. ZÁKAZKY	21079
				Č. VÝKRESU	05