


LEGENDA MIESTNOSTI


Č.M.	Názov miestnosti	Pl. (m ²)	Č.M.	Názov miestnosti	Pl. (m ²)
1.01	ZÁDVERIE	12,94	1.15	KUCHYNKA	11,62
1.02	KANCELÁRIA	19,89	1.16	KABÍNA 2	10,00
1.03	KANCELÁRIA	14,59	1.17	KABÍNA 3	9,33
1.04	SPRCHA	1,43	1.18	SKLAD	10,52
1.05	WC	1,97	1.19	CHODBA	55,54
1.06	KANCELÁRIA	24,73	1.20	ŠATĽA 1	26,35
1.07	KOTOLŇA	14,82	1.21	SPRCHY 1	13,80
1.08	PLYNOMERNA	2,25	1.22	SPRCHY 2	13,80
1.09	ZÁDVERIE	4,83	1.23	ŠATĽA 2	26,35
1.10	ZASADAČKA	31,80	1.24	ŠATĽA 3	26,35
1.11	KABÍNA 1	11,20	1.25	SPRCHY 3	13,80
1.12	ZÁDVERIE	5,53	1.26	SPRCHY 4	13,80
1.13	SKLAD	5,22	1.27	ŠATĽA 4	26,35
1.14	WC + PREDSEŇ	10,60			

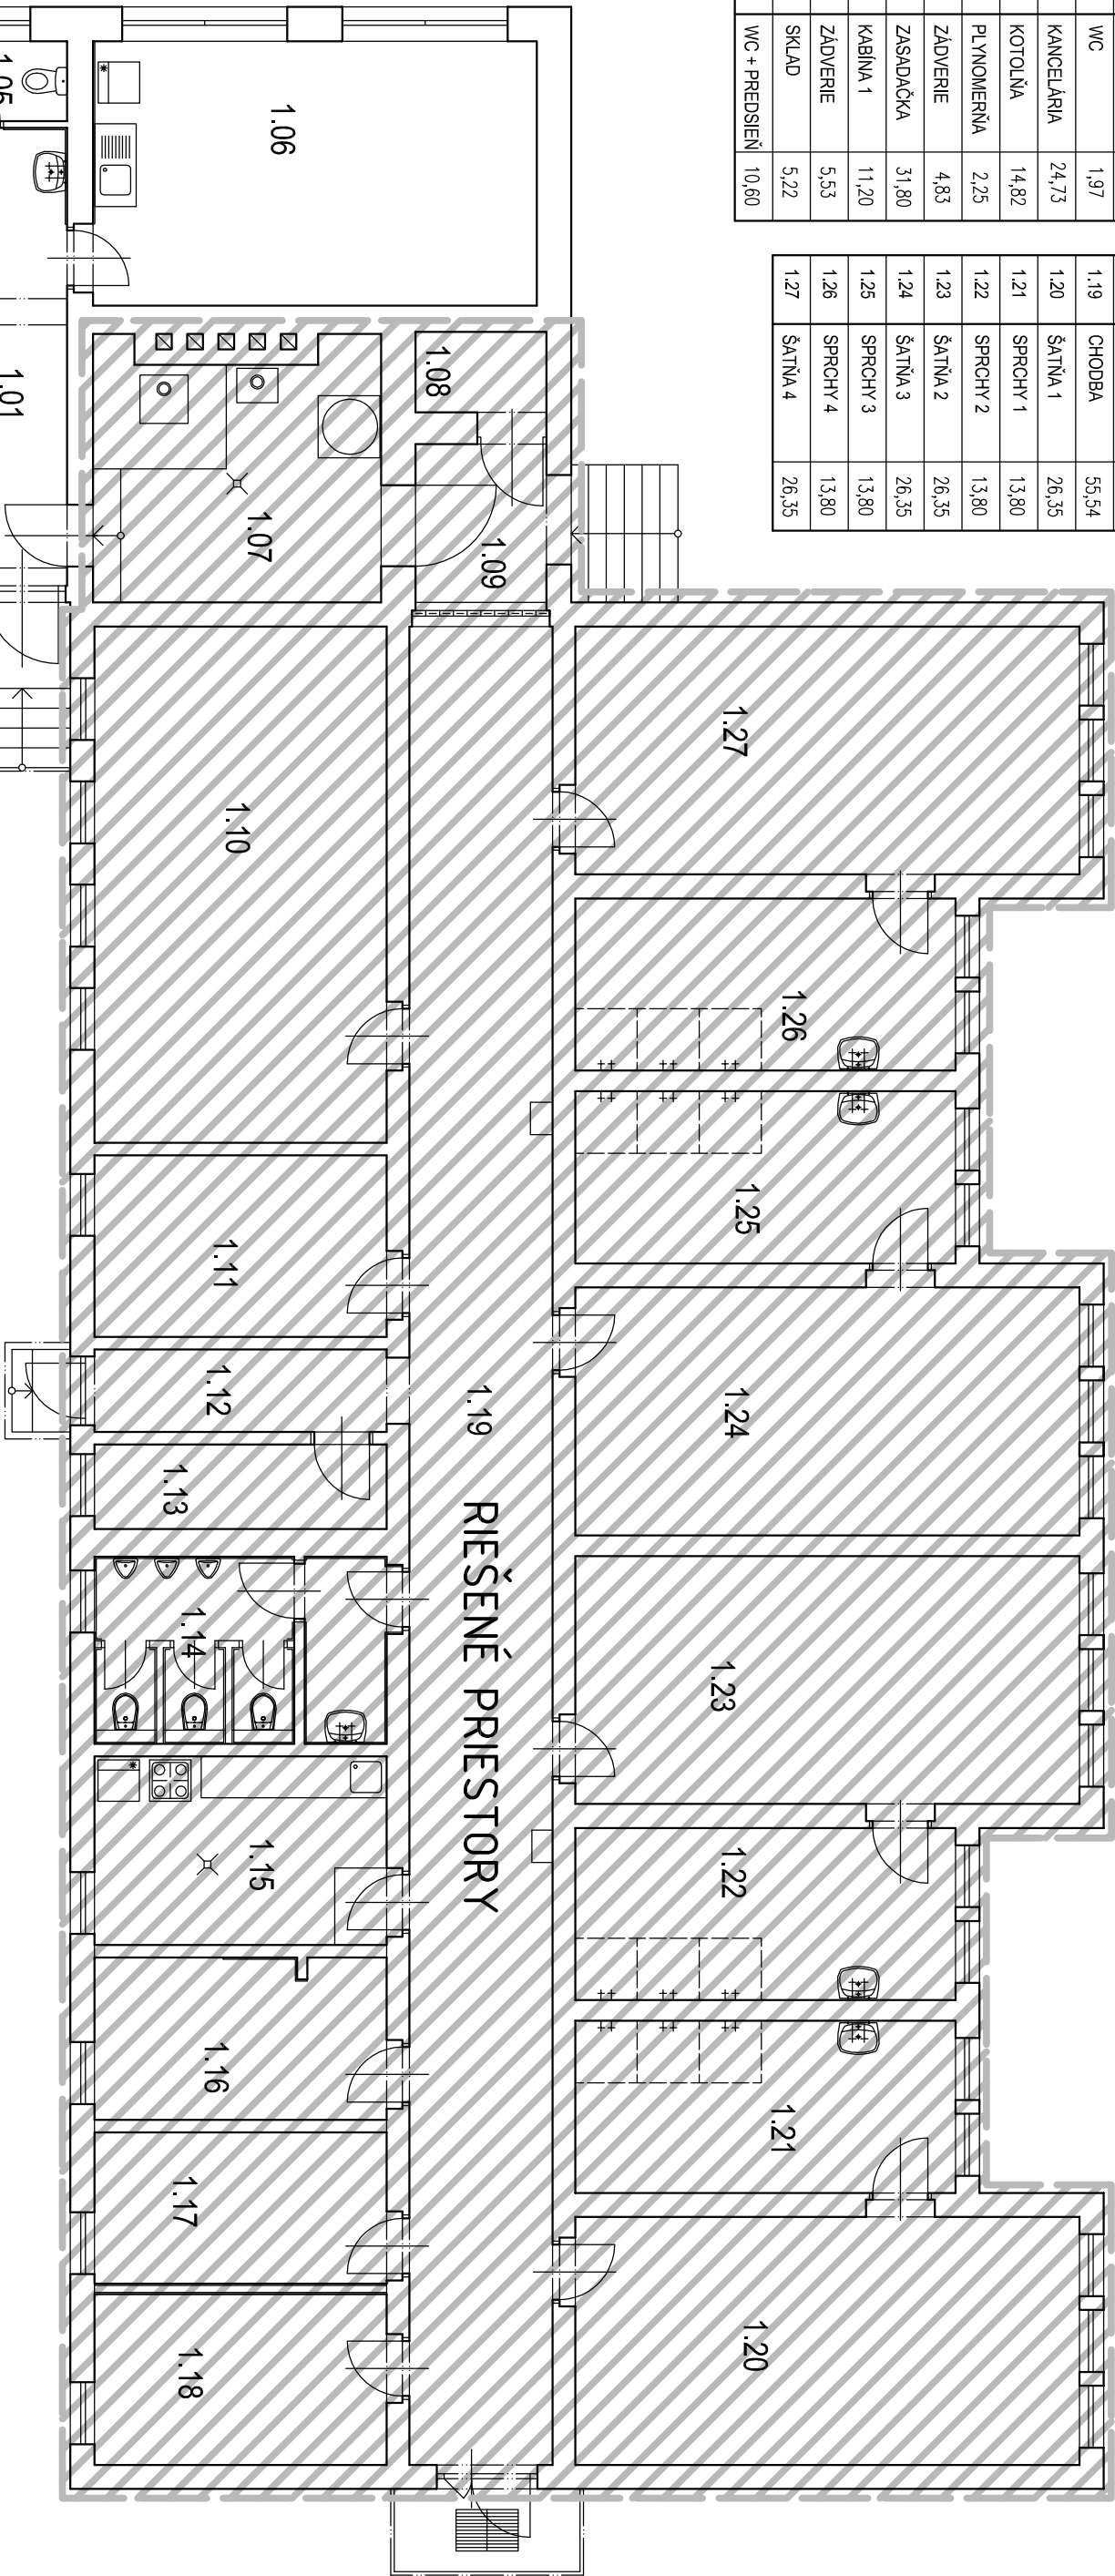


RIEŠENÉ PRIESTORY - 2. ETAPA

POZNÁMKA :
ZAMERANIE SKUTOČNÉHO STAVU BOLO VYKONANÉ V DECEMBRI 2021
PROJEKTOVÁ DOKUMENTÁCIA JE VYHOTOVENÁ V STUPNI PROJEKTU PRE OHLÁSENIE STAVEBNÝCH ÚPRAV,
NEENAHŔADZA REALIZAČNÝ PROJEKT

±0,000 = ÚROVEŇ UPRAVENEJ PODLAHY PRÍZEMIA

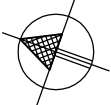

RIEŠENÉ PRIESTORY - 1. ETAPA

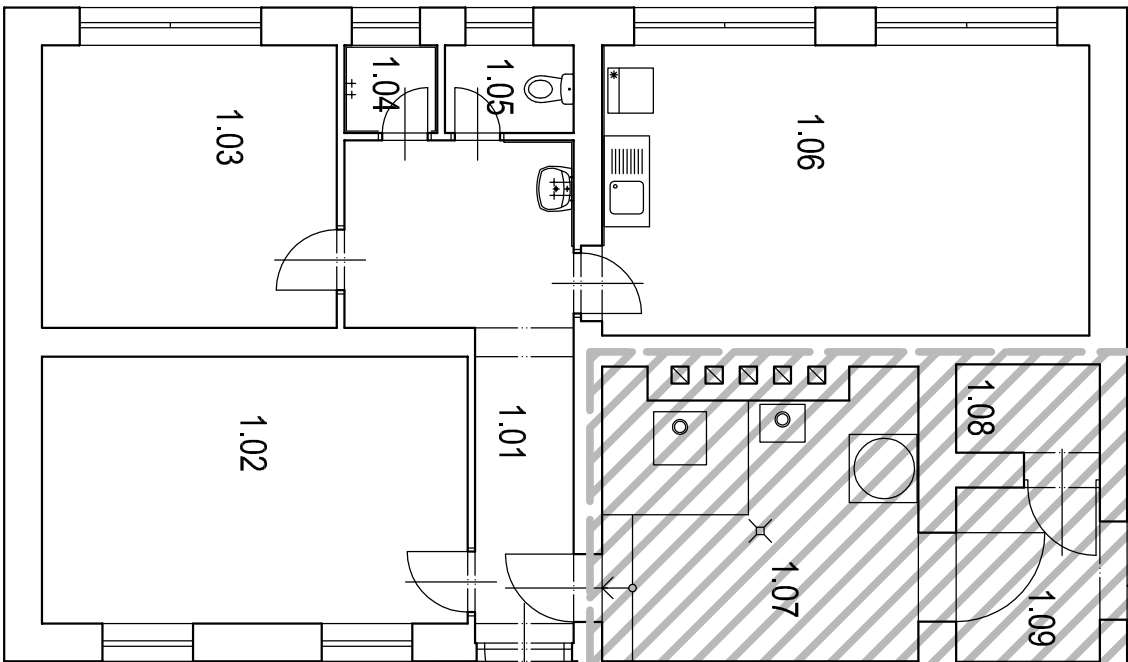

Názov stavby:	ČERMÁNSKY FUTBALOVÝ KLUB REKONŠTRUKCIA STAVBY - 2. ETAPA	Ing. Paľffy Ivan Murániho 25 949 11 Nitra
Investor:	Čermánsky futbalový klub, Golianova 70, Nitra 949 01	IČO : 40687392 Mobil : 0905/513 304
Miesto stavby	Katastrálne územie Nitra, parcelné číslo 7246/2	Dátum: 01/2022
Profesia:	ZDRAVOTECHNIKA	Merítko: 1:100
Projektant:	Ing. Ivan Paľffy	Stupeň PD: Ohlásenie stav. úprav
Zodp. projektant:	Ing. Ivan Paľffy	Číslo výkresu: 1
Názov výkresu:	PÔDORYS 1. N.P.	