

813/1

- EXISTUJÚCE OBJEKTY

NAVRHOVANÝ OBJEKT

VÝTOČNICA OS

HRANICA REŠENÉHO OZEMIA
- EXISTUJÚCE INŽINIERSKÉ SIEŤE

VEREJNÝ ROZVOD VODY

ROZVOD PLYNU STL

ELEKTRICKÉ VEDENIE VN

VONKAŠÍ ROZVOD SPŔAŠKOVEJ KANALIZÁCIE

VONKAŠÍ ROZVOD DAŽDOVEJ KANALIZÁCIE

NAVRHOVANÉ INŽINIERSKÉ SIEŤE


- PRÍPOJKA VODY
- PRÍPOJKA SPŔAŠKOVEJ KANALIZÁCIE
- PRÍPOJKA DAŽDOVEJ KANALIZÁCIE
- VONKAŠÍ ROZVOD NN
- PRÍPOJKA NN
- VODOMERNÁ ŠACHTA
- Š S
- Š S
- ŠACHTY
- PH
- HYDRAŇT PODZEMNÝ DN 80

OBJEKTOVÁ SÚSTAVA

- SO 01 Telocvičníňa
- SO 02 Vodné hospodárstvo
- SO 02.1 Kanalizácia splašková
- SO 02.2 Kanalizácia dažďová
- SO 03 Vodovod
- SO 04 Prípojka plynu
- SO 05 Prípojka NN
- SO 06 Chodníčky a spevnené plochy

LEGENDA PO :

- PRÍSTUP POŽIARNEJ TECHIKY
- PODZEMNÝ HADRANT
- ODSTUPOVÁ VZDIALENOSŤ
- NÁSTUPNÁ PLOCHA
- ZAKAZ ZASTAVENIA

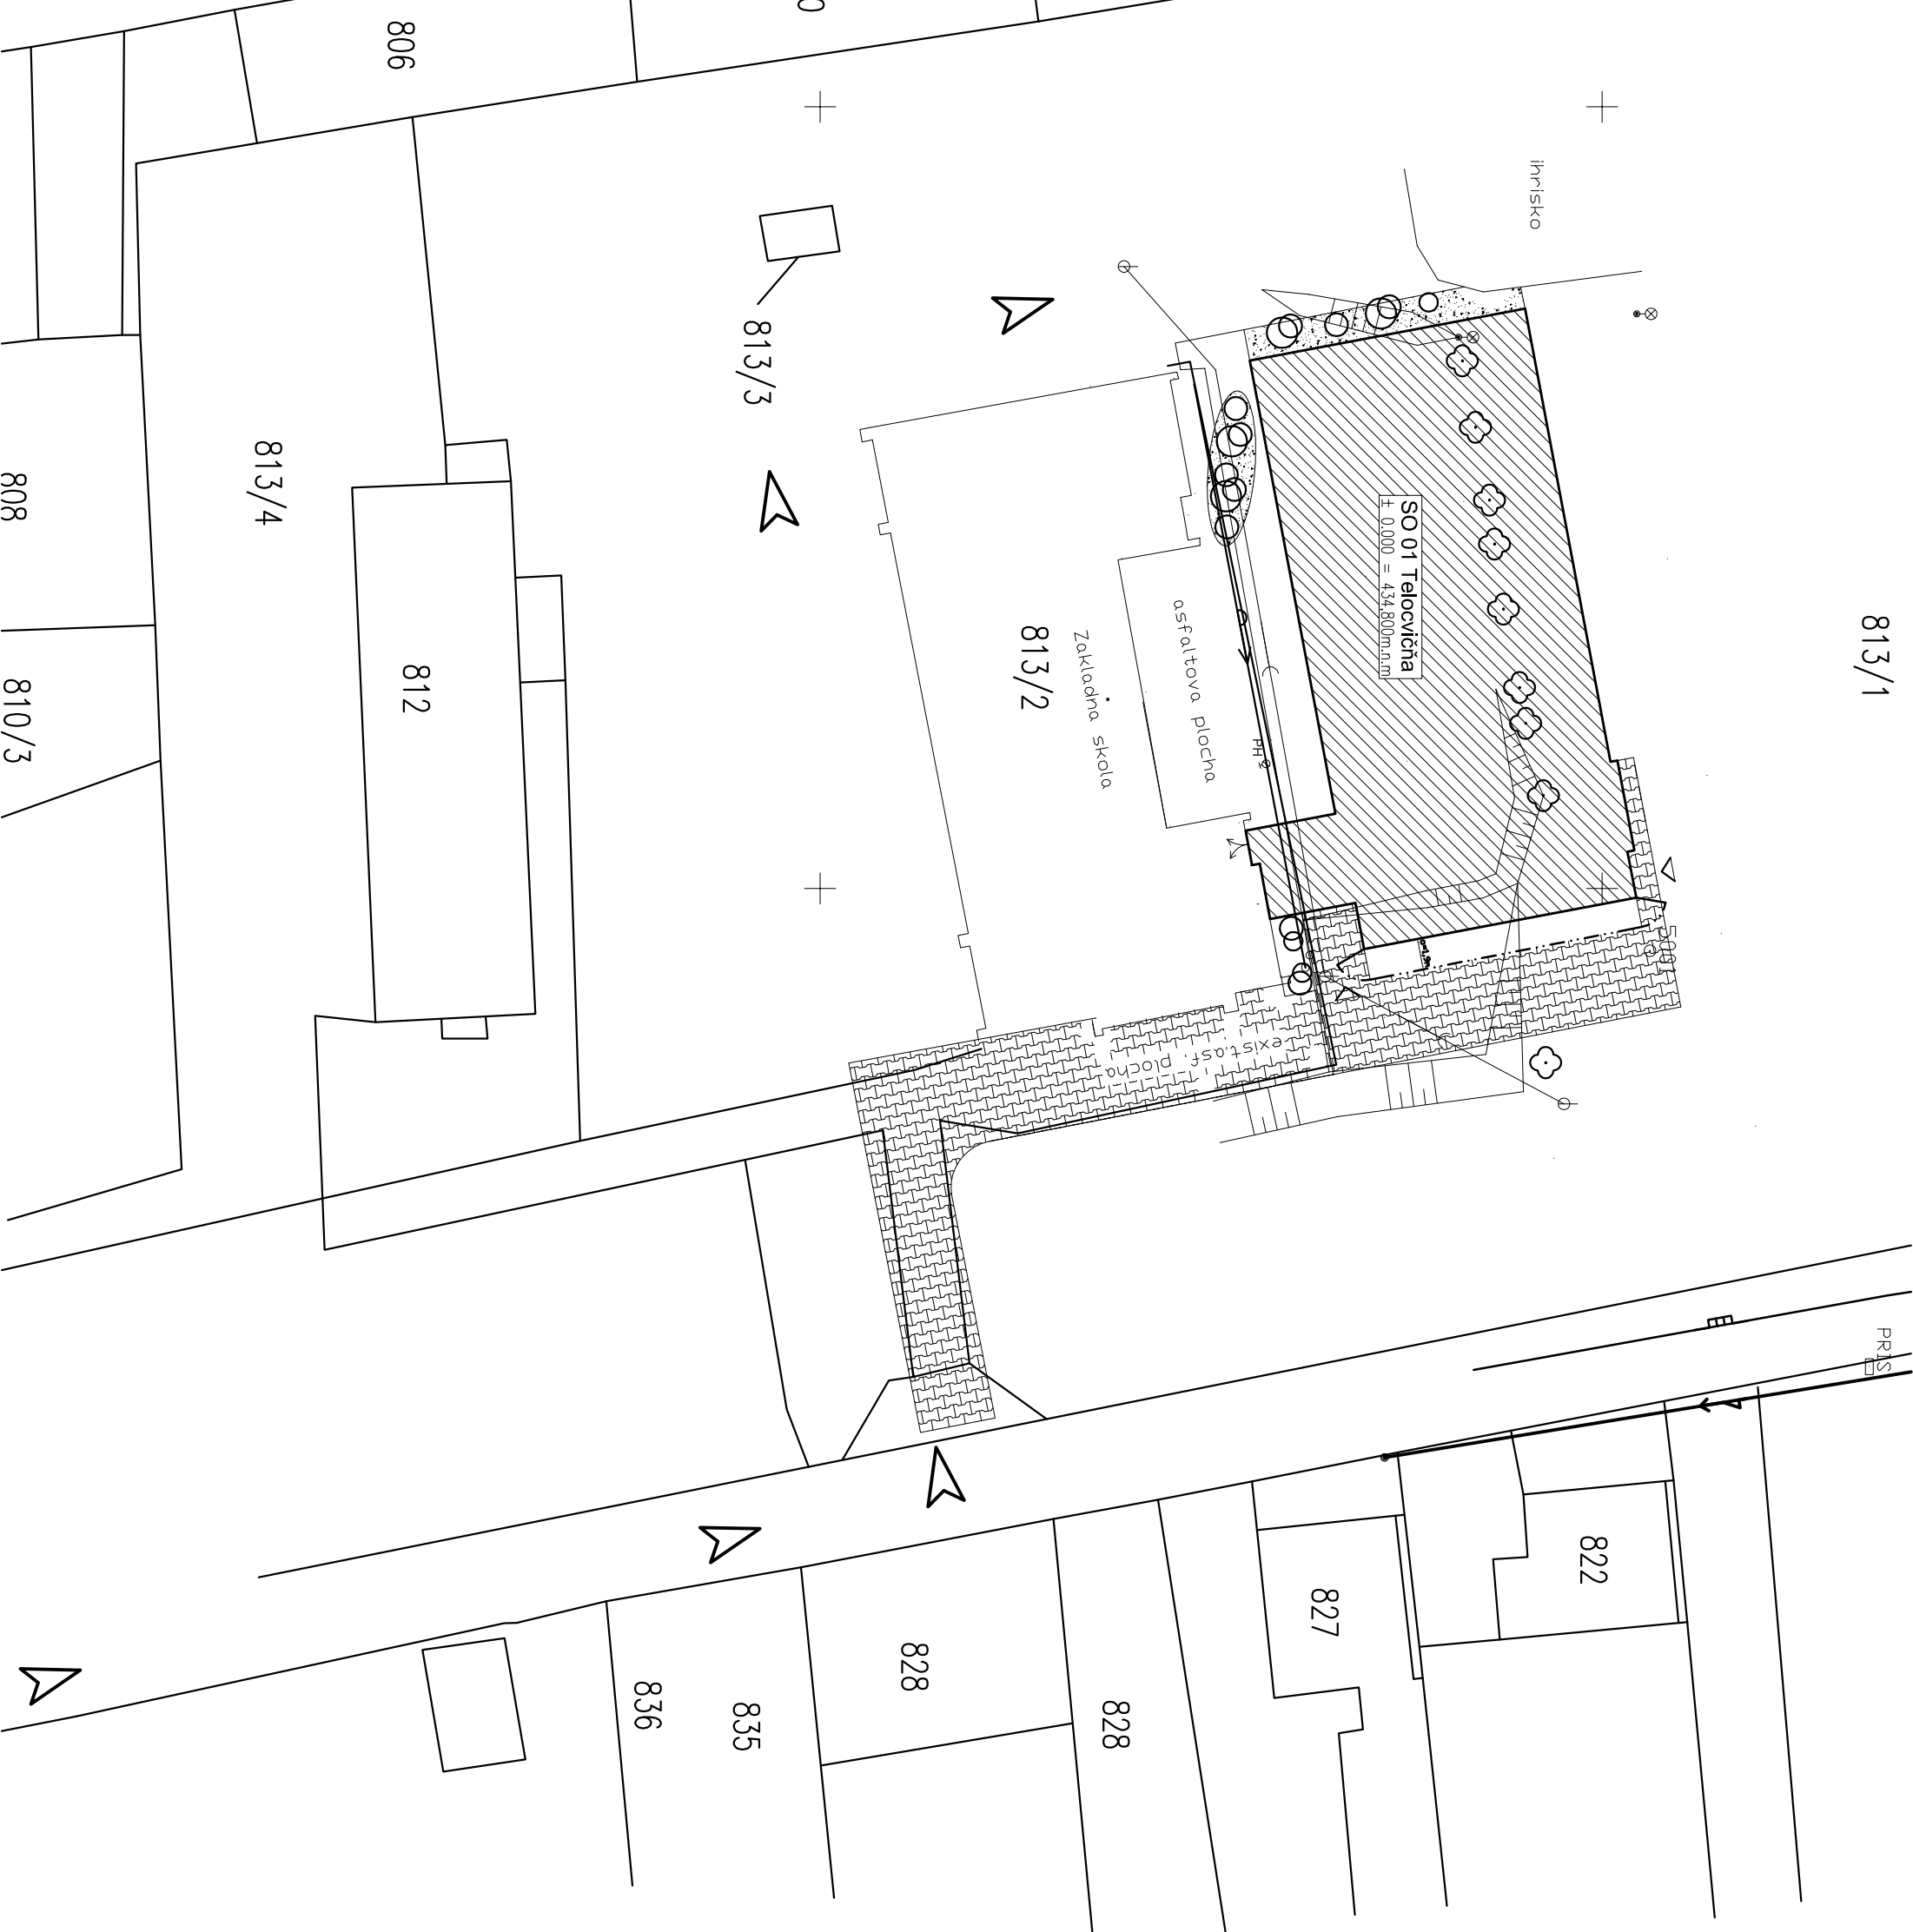

PROTIPOŽIARNA BEZPEČNOSŤ STAVBY

ZODPovedný projektant	Storček, Marián	Projektant
Výkonný projektant	Storček, Marián	Projektant
Kontrolný projektant	Ing. Chovan, Marián / Ing. L. Noga	Projektant
Projektant: S a P O Ing. Storček, Marián Tel: +421 948 698272 E-mail: durica@skeletoing.sk		

INDEX	DATA	POPS	VÝKONNÝ

± 0.000 = 434,800m.n.m

PROJEKT PRE STAVEBNÉ POVOLENIE

GENERALNÝ PROJEKTANT:

SKELETING, s.r.o.
Hollého 571/31
010 01 Zilina
Mobil: +421 948 698272
Email: durica@skeletoing.sk

HLAVNÝ INŽ. PROJ.	ZODP. PROJEKTANT:	VÝKONNÝ:	STAVEBNÉ KONSTRUKCIE
Ing. Chovan, Marián	Ing. Chovan, Marián	Ing. Lukáš Noga	1.44

STAVEBNÍK:	OBJ. TÚRE, ul. HLAVNÁ 224, 013 12 TÚRE	DATA:	04./2021
------------	--	-------	----------

MIESTO STAVBY: ZÁKLADNÁ ŠKOLA, 013 12 TÚRE

STAVBA:	TELOCVIČNĽA S.Č. 605, NADSTAVBA A STAVEBNÉ ÚPRAVY	PROJEKTANT:	PSP
		ARCH. DISLO:	

OSAH PR.	SITUÁCIA	MIERKA:	1:420	Č. VÝK.:	01.00
----------	----------	---------	-------	----------	-------