




DETAIL KOTVENIA  
K JESTVUJÚCEMU OBJEKTU  
- ŠMYKOVÝ TRN  
M 1:5

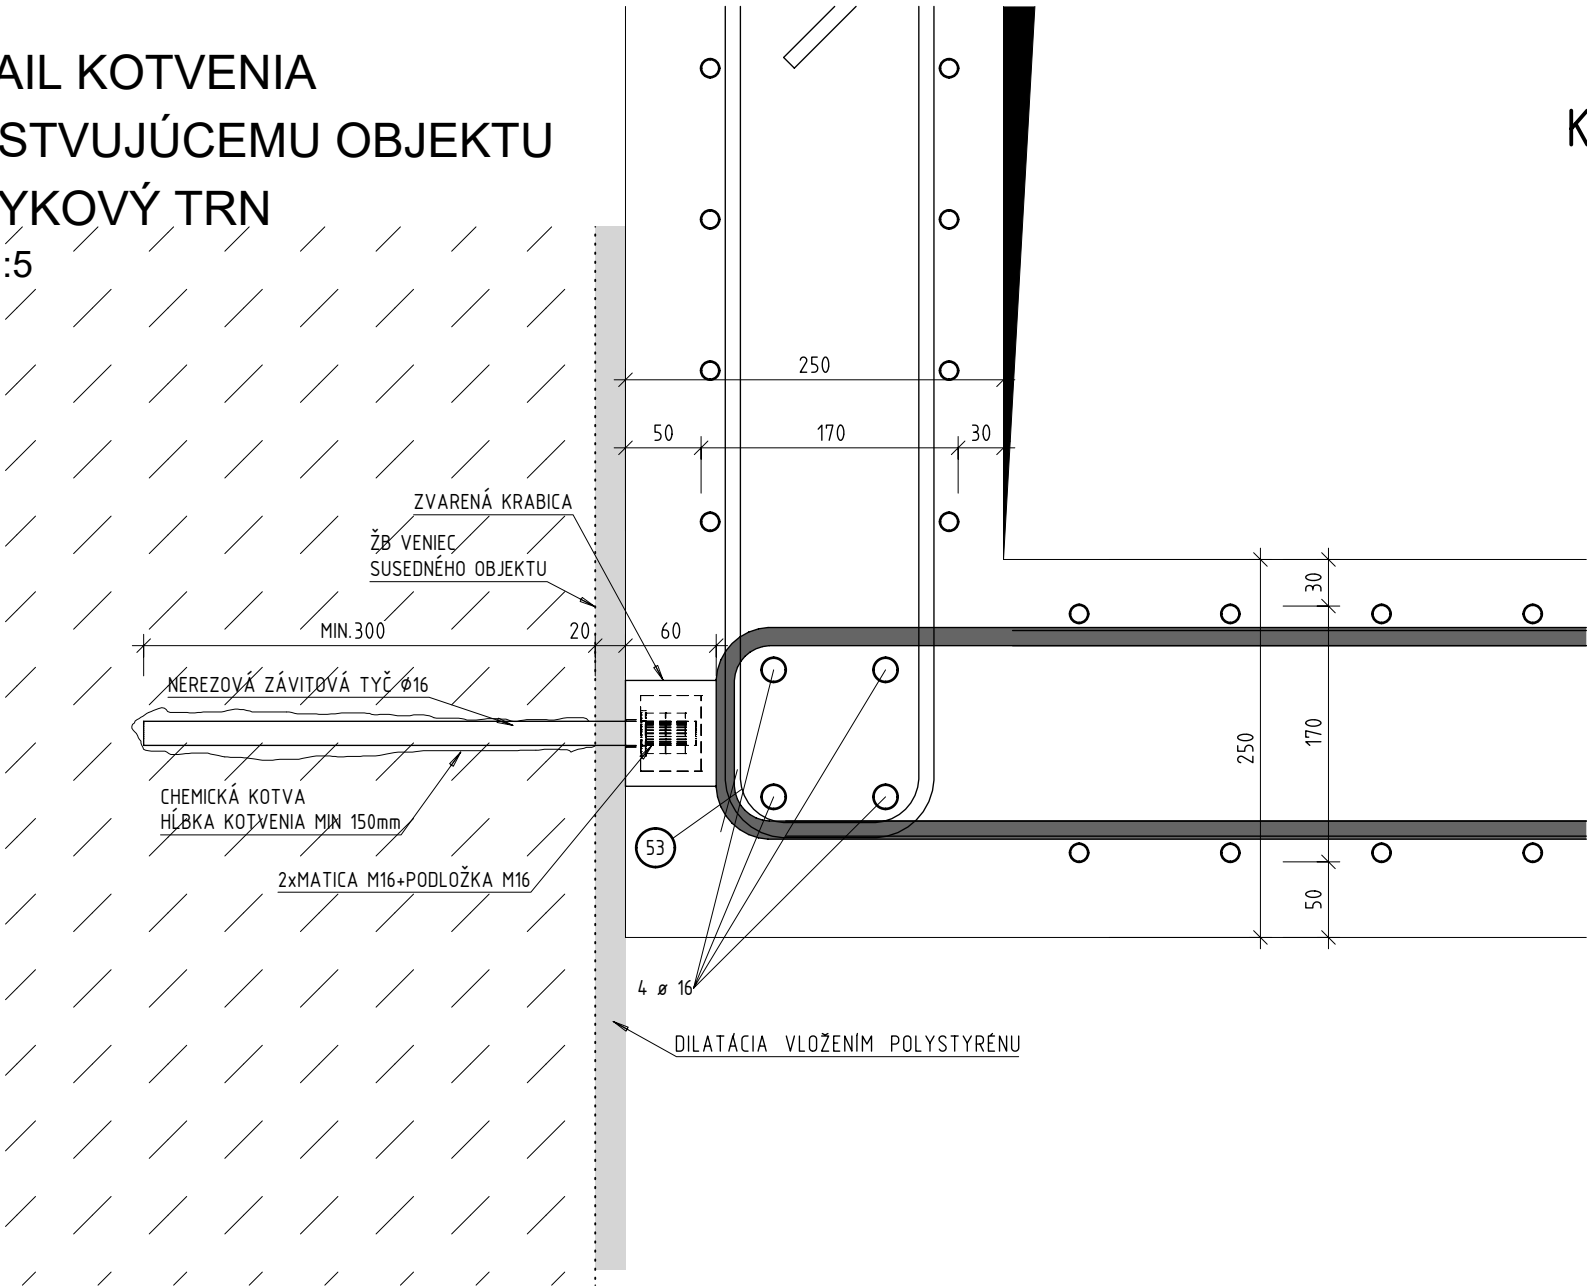


KRABICA  
POHLÁD PREDNÝ  
M 1:2

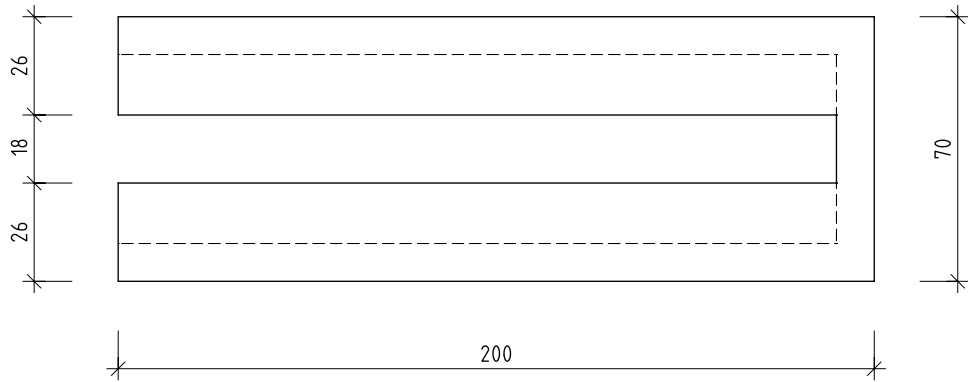


PÔDORYS  
M 1:2

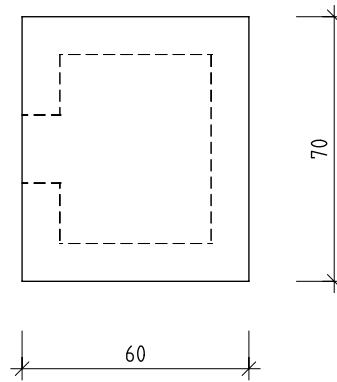


POHLÁD ZADNÝ  
M 1:2

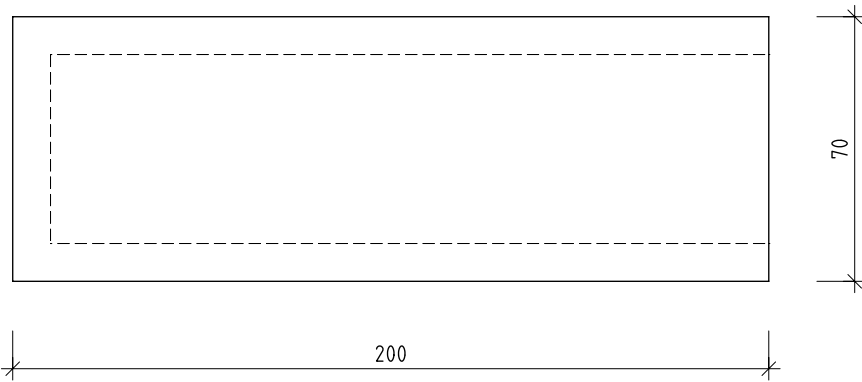


POHLÁD BOČNÝ  
M 1:2

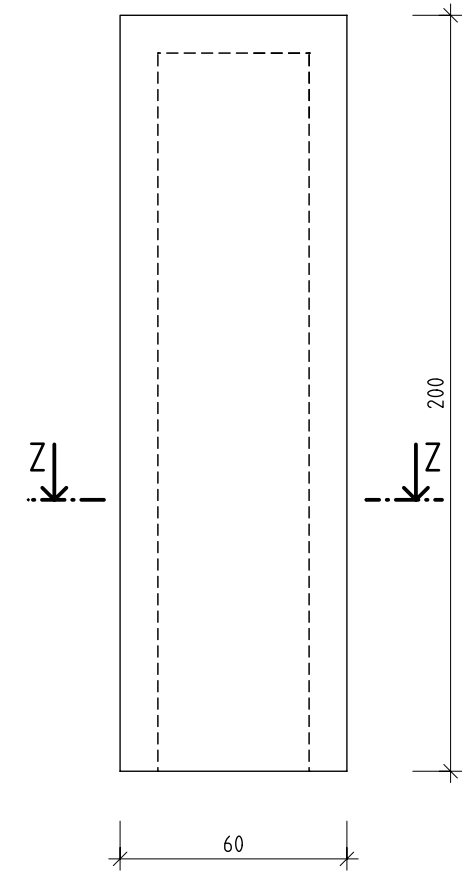

REZ Z-Z  
M 1:2

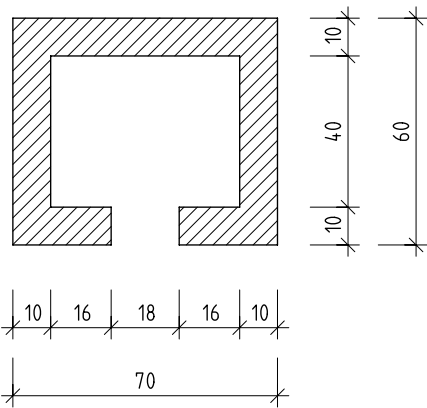

AXONOMETRICKÝ POHLÁD

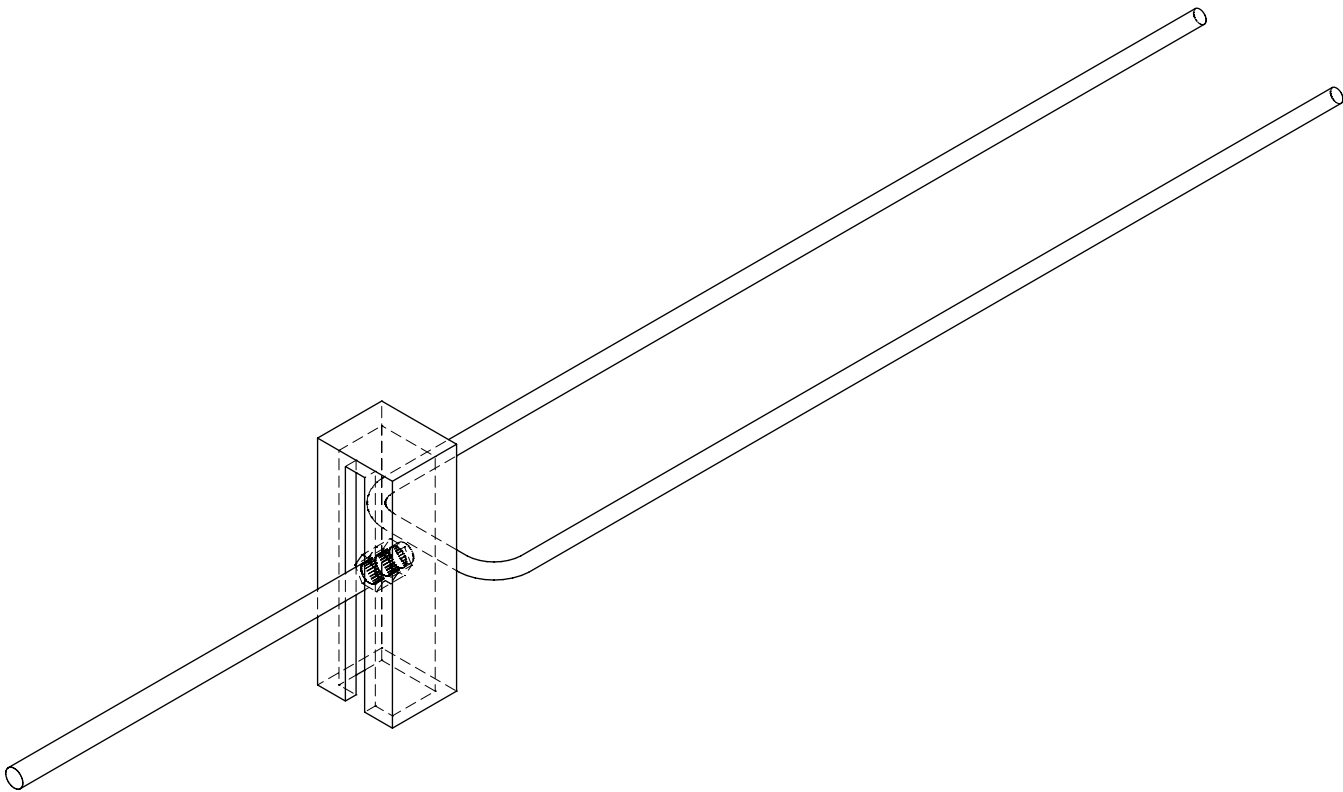

POZNÁMKY

- KRABICU ZVARIT Z 10mm HRUBÉHO PLECHU Z NEREZU, ALT. ZIAROVO POZINKOVAT
- OSADENIE KRABICE A KOTVENIA PODĽA TECHNICKEJ SPRÁVY
- POLOŽKU 53 PRIVARIŤ NA VONKAJŠÍ POVRCH KRABICE

TENTO VÝKRES JE 1 LISTOVÝ



SADA ČÍSLO:

REVÍZIA	DÁTUM	POPIS

ÚČEL		REALIZAČNÝ PROJEKT			STAVOPORT s.r.o. I. OLBRACHTA 900/6 911 01 Trenčín	
ČASŤ		Výt'ah - Centrum sociálnych služieb				
OBJEKT	SO 01 3					
MIESTO STAVBY		Centrum sociálnych služieb, Piaristická 42, Trenčín				
KONTROLOVAL		Ing. Jaroslav Hrabovský	VYPRACOVAL	Ing. Juraj Kurpel		
INVESTOR		Mesto Trenčín, Mierové námestie č. 2, 911 64 Trenčín			ARCH. Č.	
PROFESIA		STATIKA	KAT. ÚZ.	Trenčín	DÁTUM	9/2018
PARCELA ČÍSLO		545/20	MIERKA	1:5, 1:2	FORMÁT	6x4
OBSAH VÝKRESU		DETAIL ŠMYKOVÉHO TRŇA			Č. VÝKRESU	S-3