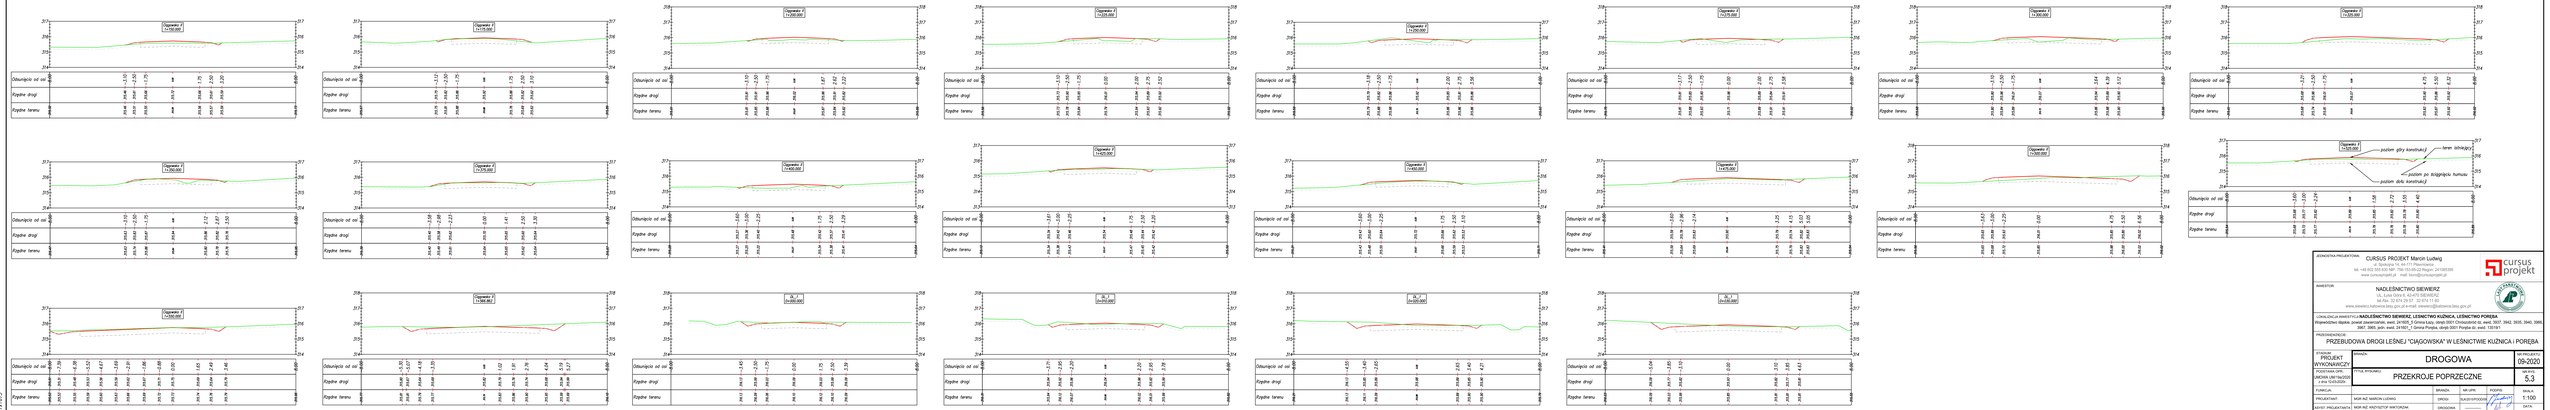

JEDNOSTKA PROJEKTOWA:	CURSUS PROJEKT Marcin Ludwig ul. Bydgoska 14, 87-173 Parlinek tel. +48 602 559 630 NIP: 756-153-05-22 Regon: 241093365 www.cursusprojekt.pl mail: biuro@cursusprojekt.pl
INWESTOR:	NADLEŚNICTWO SIEWIERZ ul. Łyski Dworek 60 84-210 SIEWIERZ tel./fax. 52 374 20 57 52 374 11 60 www.siewierz.lasy.gov.pl e-mail: siewierz@siewierz.lasy.gov.pl
LOKALIZACJA INWESTycji:	**NADLEŚNICTWO SIEWIERZ, LEŚNICTWO KUŹNICA, LEŚNICTWO POREBA** Wojewódzkie drogi, gminy (miejscowość: wsi): 31105_1 Gmina Łęg, obręb 0001 Chrzanów(nr op. ewid. 3527, 3542, 3632, 3635, 3640, 3680, 3687, 3965, jedn. ewid. 241601_1 Gmina Pierzchnica, obręb 0001 Porębska dz. ewid. 1301/81.
PRZEDMIOT/ZEKTU:	PRZEBUDOWA DROGI LEŚNEJ "CIĄGOWSKA" W LEŚNICTWIE KUŹNICA i POREBA
PROJEKT WYKONAWCZY	BRANŻA: DROGOWA — NR PROJEKTU: 09-2020
PODSTAWA OPR.: UMOWA OBTMAGROT z dnia 12/03/2020r.	TYTUŁ RYSUNKU: PRZEKROJE POPRZECZNE — NR ARK.: 5-3
FUNKCJE:	BRANŻA: DROGI — MGR INŻ. MARCIN LUDWIG — SUKSYSPOSOBU — PODPIS: — SKALA: 1:100
PROJEKTANT: MGR INŻ. MARCIN LUDWIG	DROGOWA —
NADZÓR PROJEKTANTA: MGR INŻ. KRZYSZTOF WATKOWSKI	DATA: SIERPIEŃ 2020

29/x/173