




PÔDORYS M1:100

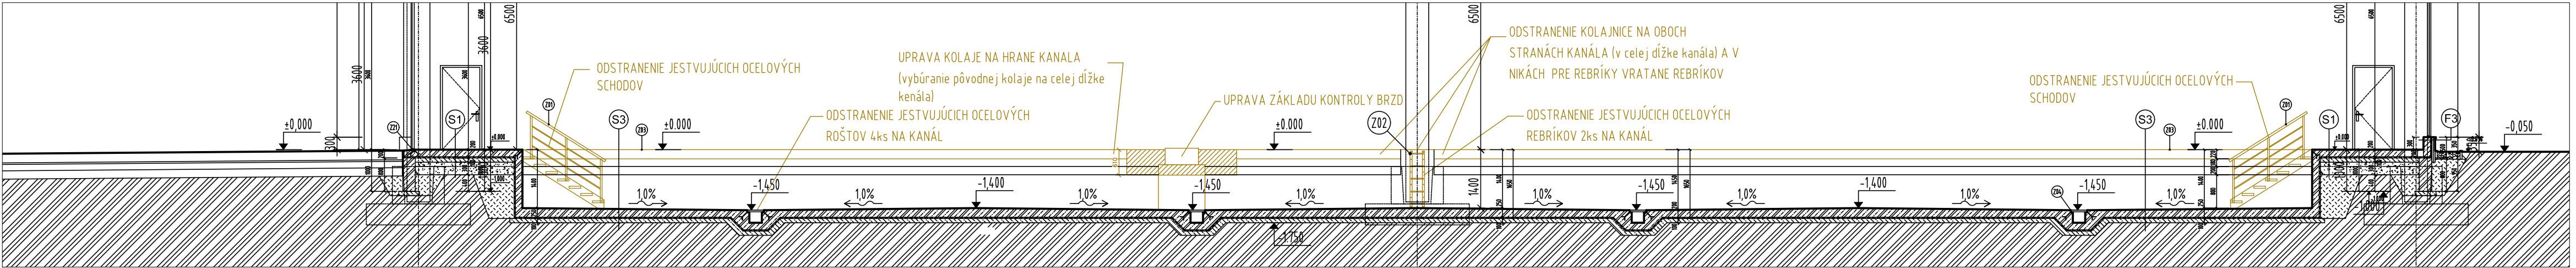

REZ A-A M1:100

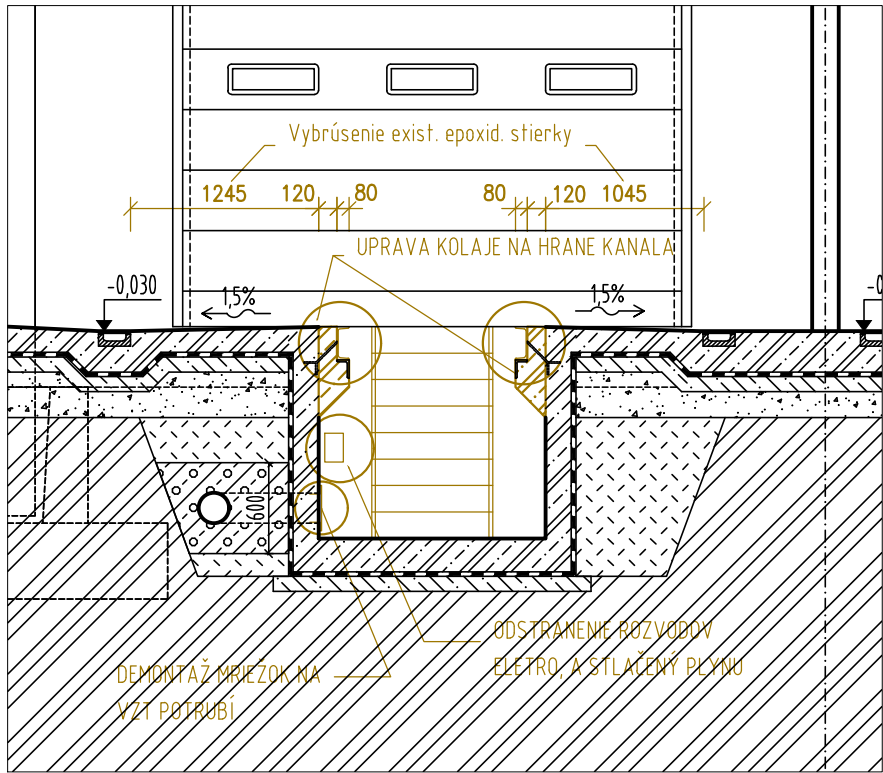

REZ B-B N1:50

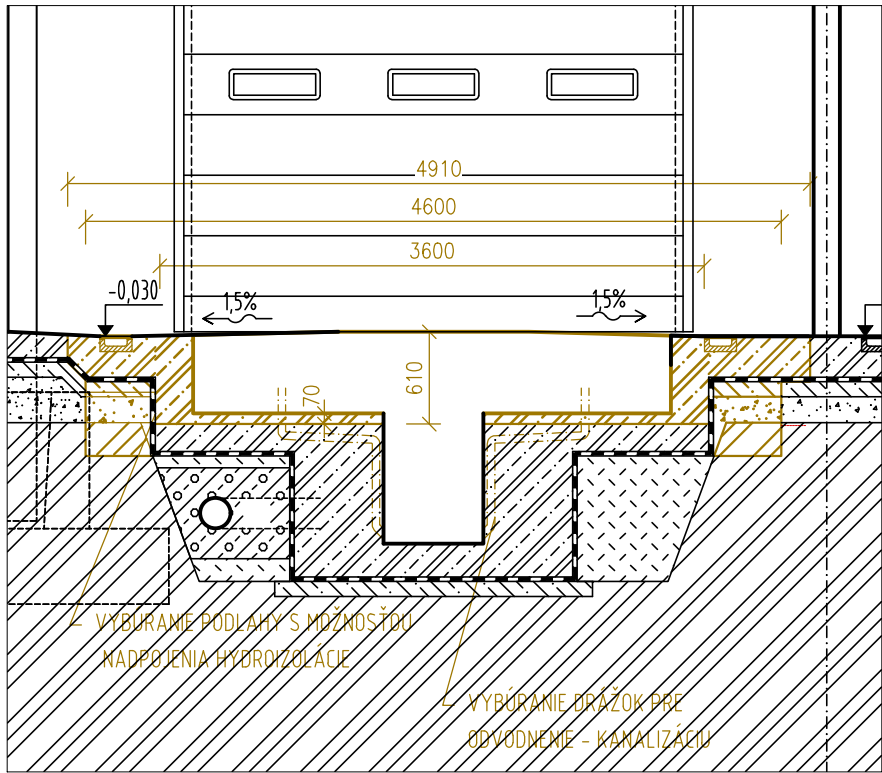

REZ C-C N1:50

LEGENDA MATERIÁLOV

- ASANÁCIE
- EXISTUJÚCE KONŠTRUKCIE
- NOSNÁ ŽELEŽOBETONOVÁ KONŠTRUKCIA
- PROSTÝ BETÓN, OBRUBY, ZÁLIEVKY BEZPEČNOSTNÝCH DVERÍ, SPADOVÉ VRSTVY
- [Z] OZNAČENIE ZÁMOČNÍKEHO VÝROBKU
- [S] OZNAČENIE SKLADBY

- POZNÁMKY**
- TECHNICKÁ SPRÁVA JE NEODELITELNOU SÚČASŤOU TEJTO PD.
 - JE NUTNÉ DODRŽAŤ VŠETKY TECHNOLOGICKÉ POSTUPY A DETAILY VÝROBCOV MATERIÁLU. JE NUTNÉ DODRŽAŤ VŠETKY TECHNOLOGICKÉ NADVÁZNOSTI STAVEBNÝCH PRÁČ, HLAVNE POŽIADAVKY NA ODDEBNENÚ A PLNE DOTVAROVANÚ KONŠTRUKCIU, ROVNAKO AJ PRESTÁVKY SPOJENÉ HLAVNE SO ZRENÍM MATERIÁLU A APLIKÁCIU V REÁLNYCH KLIMATICKÝCH PODMIENKACH.
 - VŠETKO VYHOTOVÍ ŠPECIALIZOVANÁ FIRMA. DETAILY BUDÚ UPRESNENÉ V DODÁVATEĽSKEJ DOKUMENTÁCII PO VÝBERE DODÁVATEĽA
 - VŠETKY PRIERAZY A ZMENY OPROTI PÔVODNEJ DOKUMENTÁ MUSÍ ODSÚHLASIŤ STATIK. TÁTO DOKUMENTÁCIA NENAHRAĐUJE DIELENSKÚ DOKUMENTÁCIU - VÝROBNÉ VÝKRESY JE POVINNÝ VYPRACOVAT DODÁVATEĽ
 - VŠETKY KÓTY SÚ ORIENTAČNÉ, PRED VÝROBOU JE DODÁVATEĽ POVINNÝ VŠETKY ROZMERY NA STAVBE SKONTROLOVAŤ, ROZMERY PRVKOV UPRAVIŤ K REÁLNEMU STAVU
 - PRED REALIZÁCIOU DODÁVATEĽ POSKYTNE GP NA ODSÚHLASENIE DIELENSKÚ DOKUMENTÁCIU
 - VŠETKY PORUŠENÉ HYDROIZOLÁCIE JE POTREBNÉ PO UKONČENÍ PRÁČ VYSPRAVIŤ

ORIENTÁCIA		PROJEKTANT		AUTORIZAČNÉ RAZÍTKO		AUTORIZAČNÉ RAZÍTKO					
		CITYPROJEKT, s.r.o. Adámiho 3, 841 05 Bratislava tel.: 0902 37 82 16 skype: cityprojekt e-mail: citovicky@cityprojekt.sk www.cityprojekt.sk									
±0,000=134,30 m.n.m.											
Autori:		Ing.arch. Pavol Citovický		Vypracoval:		Spolupráca:		Kontroloval:			
Zodp. projektant:		Ing.arch. Pavol Citovický		Ing. arch. Dušan Poliak Ing. arch. Stano Cesnak		Ing. arch. Dušan Poliak Ing. arch. Stano Cesnak		Ing. arch. Pavol Citovický			
Projektant:		CITYPROJEKT, s.r.o., Adámiho 3, 841 05 Bratislava						Mierka:		1:100 / 1:50	
Objednávateľ:		DPB, a.s. Olejkárska 1, 814 52 Bratislava						Obec:		Bratislava - Petržalka	
Názov stavby:		DPB - montážne kanály - brzdová stola						Okres:		Bratislava V	
Miesto:		Betliarska ulica, Bratislava, Petržalka, katastrálne územie: Petržalka, parc.č. 3021/100						Dátum:		10/2021	
Stavebný objekt:		SO 01 - Vozovňa Janíkov dvor						Stupeň:		DRS	
Časť:		ARCHITEKTONICKO - STAVEBNÉ RIEŠENIE						<div>Číslo výkresu:</div> <div>01</div>			
Názov výkresu:		PÔDORYS - BURACIE PRÁCE									