


R-1B - Rozvádzač pod omietkou 24mod , typ:KLV-24UPS-F , IP30/20

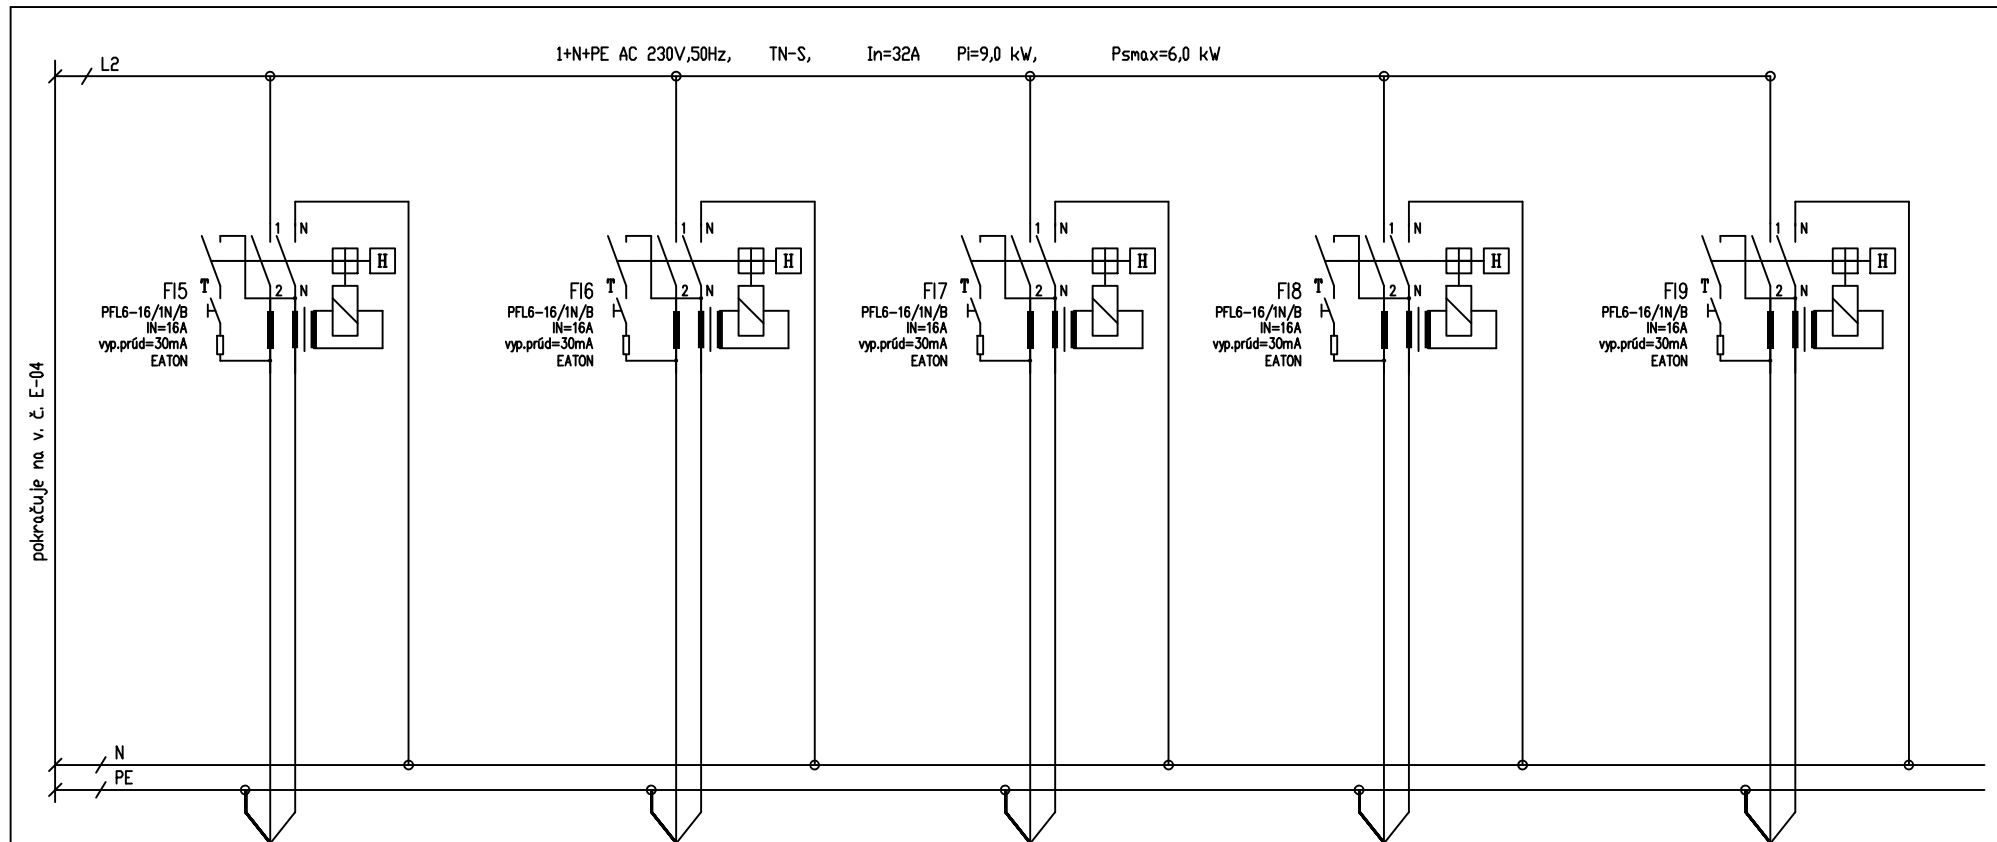

pokračuje na v. č. E-04

WL5
N2XCH-J 3x2,5
X-3
Zásuvkový okruh č.3
1B.04
1,0 kW

WL6
N2XCH-J 3x2,5
X-4 - CHLADNIČKA
Zásuvkový okruh č.4
1B.03
0,6 kW

WL7
N2XCH-J 3x2,5
X-5 - ELE. RÚRA
Zásuvkový okruh č.5
1B.03
2,1 kW

WL8
N2XCH-J 3x2,5
X-6
Zásuvkový okruh č.6
1B.03
1,0 kW

WL9
N2XCH-J 3x2,5
X-7 - ELE. VARIČ
Zásuvkový okruh č.7
1B.03
2,0 kW

Sústava: 3+N+PE AC 400/230V 50Hz, TN-S
Ochrana: Samočinným odpojením od napájania
- doplnková ochrana prúdovým chráničom RCD

NÁZOV:	SO 01, SO 02, SO 03 - PRESTUPNÉ BÝVANIE - OBEC JELKA	STUPEŇ JPD	Navrhol: Juraj VARGA	Č.zákazky:	-
	K.ú. : Jelka, č.parcely: 1174/39; 1174/42, 1174/43	DÁTUM 02/2020	Kreslil:	Výkres	-
	ROZVÁDZAČ R-1B - PREHLADOVÁ SCHÉMA VÝVODOV		Kontroloval:	Rozmer A4	E-05
			Schválil:	Archívne číslo	E-06