


R-1A - Rozvádzač pod omietkou 24mod , typ:KLV-24UPS-F , IP30/20

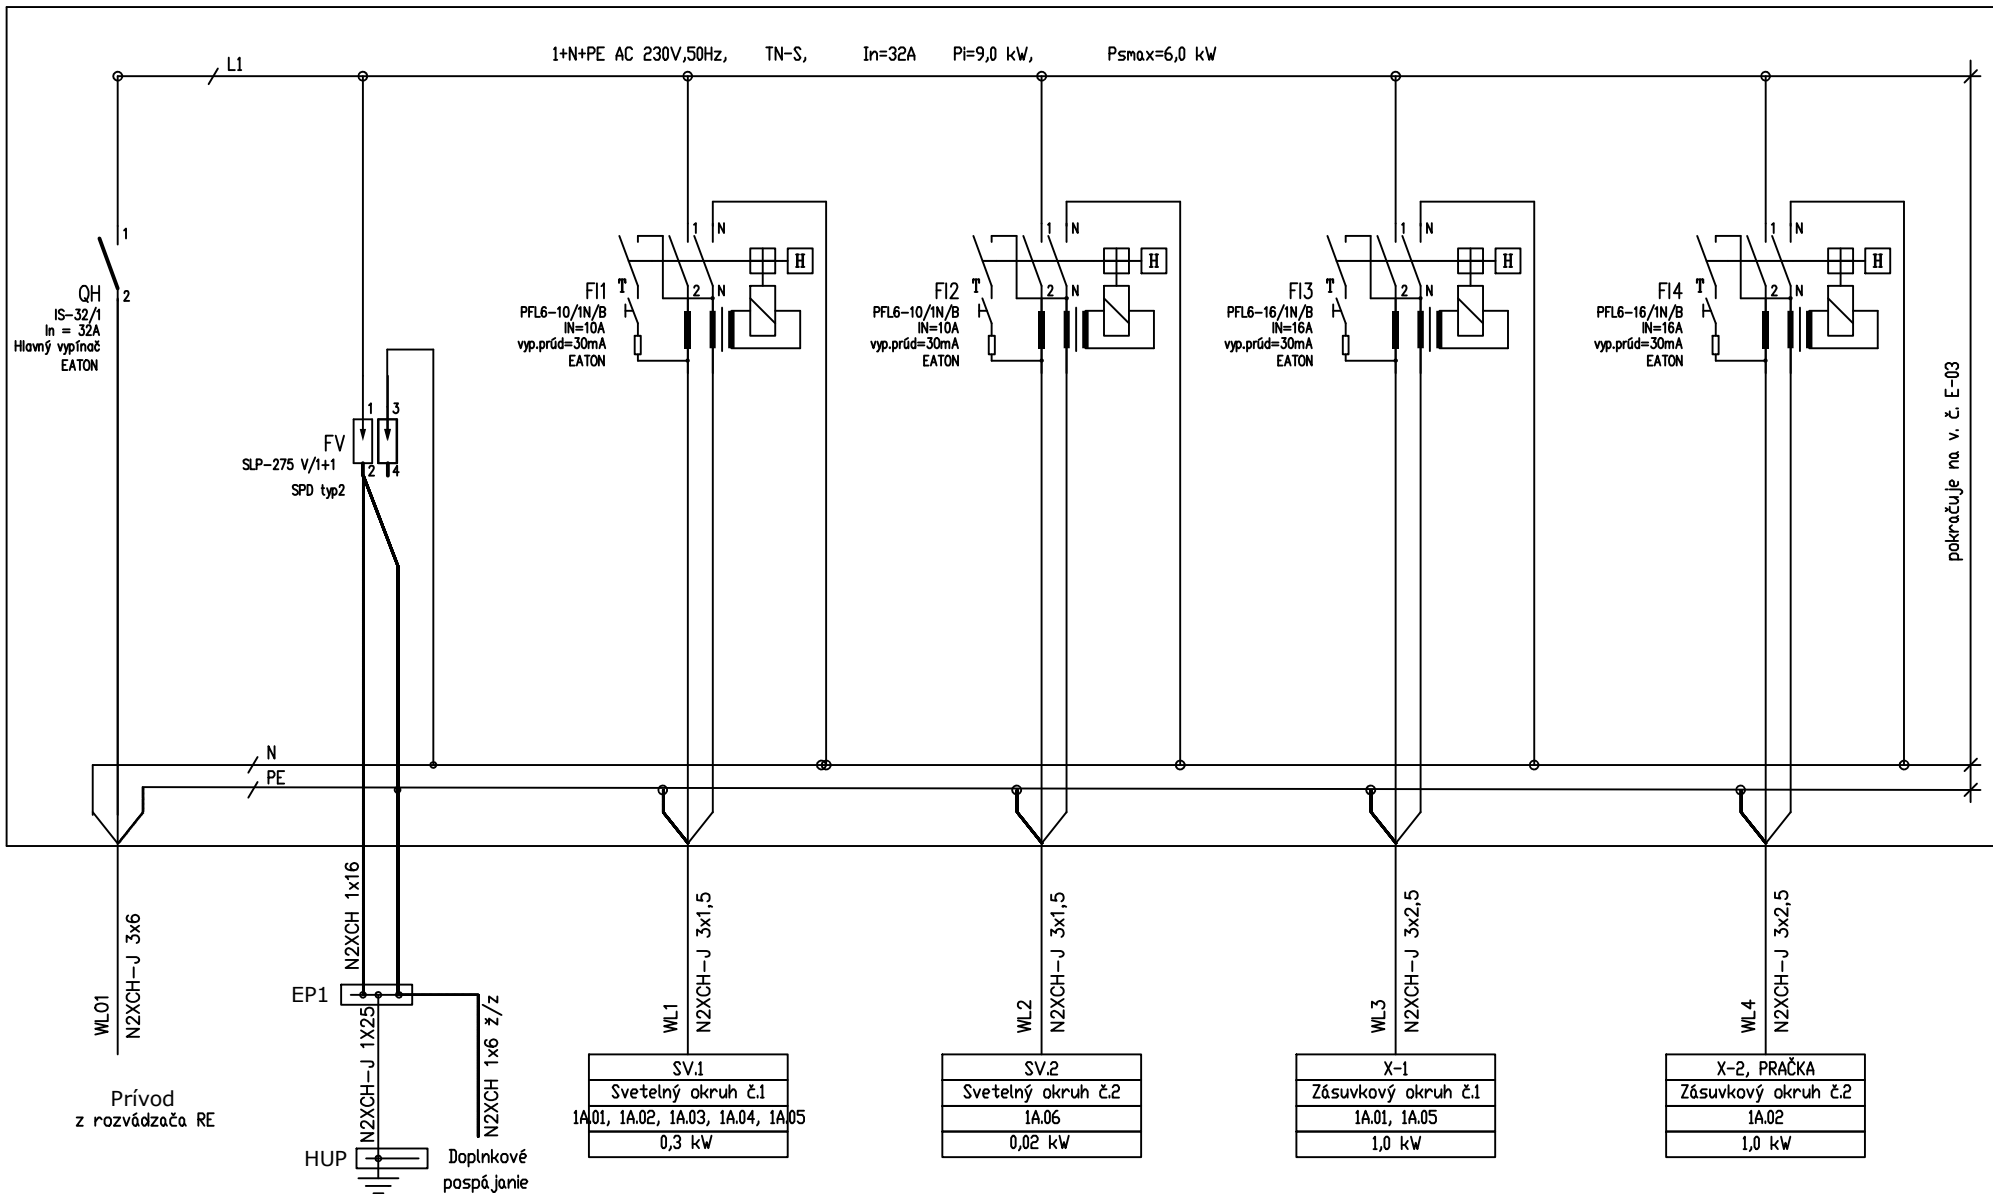

Sústava: 1+N+PE AC 230V 50Hz, TN-S

Ochrana: Samočinným odpojením od napájania

- doplnková ochrana prúdovým chráničom RCD

NÁZOV:

SO 01, SO 02, SO 03 - PRESTUPNÉ BÝVANIE - OBEC JELKA

K.ú. : Jelka, č.parcely: 1174/39; 1174/42, 1174/43

ROZVÁDZAČ R-1A - PREHLADOVÁ SCHÉMA VÝVODOV

STUPEŇ

JPD

DÁTUM

02/2020

Navrhol:

Kreslil:

Kontroloval:

Schválil:

Juraj VARGA

MENO

PODPIS

ZMENA

Č.zákazky:

Výkres

Rozmer

Archívne číslo

-

-

E-02

E-03