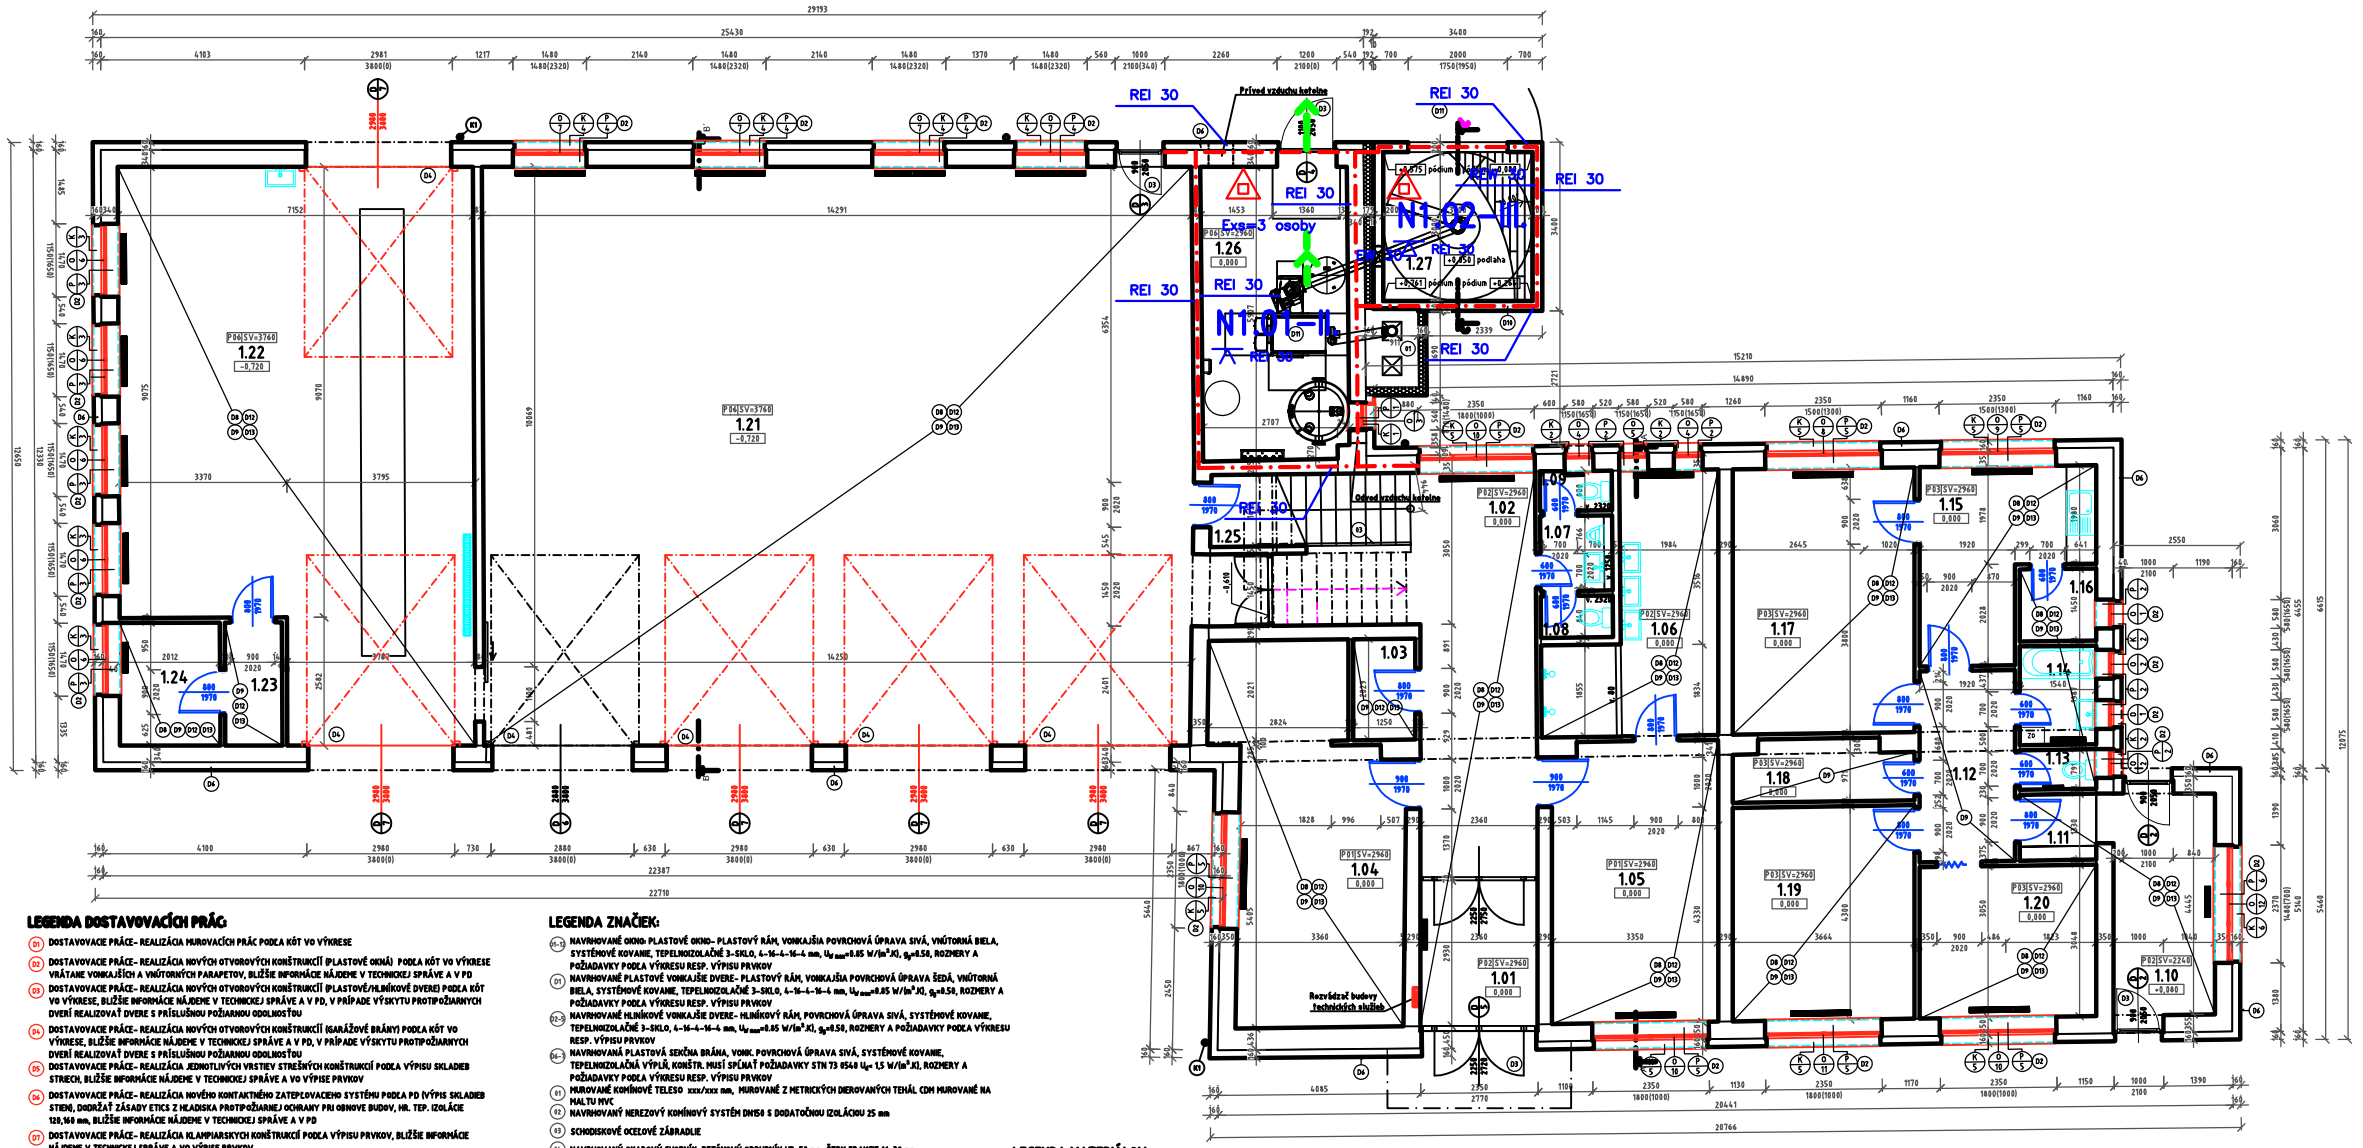

LEGENDA DOSTAVOVACÍCH PRÁC:

- (01) DOSTAVOVACIE PRÁCE- REALIZÁCIA MUROVACÍCH PRÁC PODĽA KÓT VO VÝKRESE
- (02) DOSTAVOVACIE PRÁCE- REALIZÁCIA NOVÝCH OTVOROVÝCH KONŠTRUKCIÍ (PLASTOVÉ OKNÁ) PODĽA KÓT VO VÝKRESE VRÁTANE VONKAJŠÍCH A VNÚTORNÝCH PARAPETOV, BLIŽŠIE INFORMÁCIE NÁJDETE V TECHNICKEJ SPRÁVE A V PD
- (03) DOSTAVOVACIE PRÁCE- REALIZÁCIA NOVÝCH OTVOROVÝCH KONŠTRUKCIÍ (PLASTOVÉ/HLINÍKOVÉ DVERE) PODĽA KÓT VO VÝKRESE, BLIŽŠIE INFORMÁCIE NÁJDETE V TECHNICKEJ SPRÁVE A V PD, V PRÍPADE VÝSKYTU PROTIPOŽIARNYCH DVERÍ REALIZOVAŤ DVERE S PRÍSLUŠNOU POŽIARNOU ODOLNOSŤOU
- (04) DOSTAVOVACIE PRÁCE- REALIZÁCIA NOVÝCH OTVOROVÝCH KONŠTRUKCIÍ (GARÁŽOVÉ BRÁNY) PODĽA KÓT VO VÝKRESE, BLIŽŠIE INFORMÁCIE NÁJDETE V TECHNICKEJ SPRÁVE A V PD, V PRÍPADE VÝSKYTU PROTIPOŽIARNYCH DVERÍ REALIZOVAŤ DVERE S PRÍSLUŠNOU POŽIARNOU ODOLNOSŤOU
- (05) DOSTAVOVACIE PRÁCE- REALIZÁCIA JEDNOTLIVÝCH VRSTIEV STREŠNÝCH KONŠTRUKCIÍ PODĽA VÝPISU SKLADIEB STRIECH, BLIŽŠIE INFORMÁCIE NÁJDETE V TECHNICKEJ SPRÁVE A VO VÝPISE PRVKOV
- (06) DOSTAVOVACIE PRÁCE- REALIZÁCIA NOVÉHO KONTAKTNÉHO ZATEPĽOVACIEHO SYSTÉMU PODĽA PD (VÝPIS SKLADIEB STIEN), DODRŽAŤ ZÁSADY ETICS Z HĽADISKA PROTIPOŽIARNEJ OCHRANY PRI OBNOVE BUDOV, NR. TEP. IZOLÁCIE 120,140 mm, BLIŽŠIE INFORMÁCIE NÁJDETE V TECHNICKEJ SPRÁVE A V PD
- (07) DOSTAVOVACIE PRÁCE- REALIZÁCIA KLAMPIARSKYCH KONŠTRUKCIÍ PODĽA VÝPISU PRVKOV, BLIŽŠIE INFORMÁCIE NÁJDETE V TECHNICKEJ SPRÁVE A VO VÝPISE PRVKOV
- (08) DOSTAVOVACIE PRÁCE- REALIZÁCIA NOVÝCH VYKUROVACÍCH TELIES
- (09) DOSTAVOVACIE PRÁCE- REALIZÁCIA NOVÉHO ÚSPORNÉHO OSVETLENIA, BLIŽŠIE INFORMÁCIE NÁJDETE PD SILNOPRÚDOVÝCH REŤAZLÍ
- (010) DOSTAVOVACIE PRÁCE- REALIZÁCIA VLOŽKOVANIA KOMÍNOVÉHO PRIEDUCHU NEREZOVÝM KOMÍNOVÝM SYSTÉMOM
- (011) DOSTAVOVACIE PRÁCE- REALIZÁCIA NOVÉHO VYKUROVACIEHO SYSTÉMU VRÁTANE ROZVODOV
- (012) DOSTAVOVACIE PRÁCE- REALIZÁCIA LOKÁLNYCH VYSPÁDOVÝCH OMIETOK VO VYBRANÝCH MIESTNOSTIACH
- (013) DOSTAVOVACIE PRÁCE- REALIZÁCIA MALIARSKYCH PRÁC VO VYBRANÝCH MIESTNOSTIACH
- (014) DOSTAVOVACIE PRÁCE- REALIZÁCIA RAMPOVÉHO OCEĽOVÉ ZÁBRADLIA S VODOROVNOU VÝPLŇOU, VÝŠKA 900 mm
- (015) DOSTAVOVACIE PRÁCE- REALIZÁCIA ASFALTOVEJ HYDROIZOLÁCIE S NAPOJENÍM NA PÔVODNÚ HYDROIZOLÁCIU, DODRŽAŤ VYTIAHNUTIE HYDROIZOLÁCIE MINIMÁLNE 300 mm NAD ÚROVEŇ TERÉNU
- (016) DOSTAVOVACIE PRÁCE- REALIZÁCIA PRÍSTAVBY SKLADU PALIVA
- (017) DOSTAVOVACIE PRÁCE- REALIZÁCIA SPEVNENÝCH ŠTRKOVÝCH PLÔCH
- (018) DOSTAVOVACIE PRÁCE- REALIZÁCIA SPEVNENÝCH PLÔCH ZO ZÁMKOVEJ DLAŽBY, OKAPOVÝCH CHODNÍČKOV ZO SYPANÉHO ŠTRKU

LEGENDA ZNAČIEK:

- (K-1) NAVRHOVANÉ OKNO- PLASTOVÉ OKNO- PLASTOVÝ RÁM, VONKAJŠIA POVRCHOVÁ ÚPRAVA SIVÁ, VNÚTORNÁ BIELA, SYSTÉMOVÉ KOVANIE, TEPELNOIZOLAČNÉ 3-SKLO, 4-16-4-16-4 mm, U_g max=0.85 W/(m²·K), g_g=0.50, ROZMERY A POŽIADAVKY PODĽA VÝKRESU RESP. VÝPISU PRVKOV
- (D1) NAVRHOVANÉ PLASTOVÉ VONKAJŠIE DVERE- PLASTOVÝ RÁM, VONKAJŠIA POVRCHOVÁ ÚPRAVA ŠEDÁ, VNÚTORNÁ BIELA, SYSTÉMOVÉ KOVANIE, TEPELNOIZOLAČNÉ 3-SKLO, 4-16-4-16-4 mm, U_g max=0.85 W/(m²·K), g_g=0.50, ROZMERY A POŽIADAVKY PODĽA VÝKRESU RESP. VÝPISU PRVKOV
- (D2) NAVRHOVANÉ HLINÍKOVÉ VONKAJŠIE DVERE- HLINÍKOVÝ RÁM, POVRCHOVÁ ÚPRAVA SIVÁ, SYSTÉMOVÉ KOVANIE, TEPELNOIZOLAČNÉ 3-SKLO, 4-16-4-16-4 mm, U_g max=0.85 W/(m²·K), g_g=0.50, ROZMERY A POŽIADAVKY PODĽA VÝKRESU RESP. VÝPISU PRVKOV
- (K-1) NAVRHOVANÁ PLASTOVÁ SEKČNÁ BRÁNA, VONK. POVRCHOVÁ ÚPRAVA SIVÁ, SYSTÉMOVÉ KOVANIE, TEPELNOIZOLAČNÁ VÝPLŇ, KONŠTR. MUSÍ SPĹŇAŤ POŽIADAVKY STN 73 0540 U_p= 1,5 W/(m²·K), ROZMERY A POŽIADAVKY PODĽA VÝKRESU RESP. VÝPISU PRVKOV
- (01) MUROVANÉ KOMÍNOVÉ TELESO xxx/xxx mm, MUROVANÉ Z METRICKÝCH DIEROVANÝCH TEHÁL CDM MUROVANÉ NA MALTU MVC
- (02) NAVRHOVANÝ NEREZOVÝ KOMÍNOVÝ SYSTÉM DN150 S DODATOČNOU IZOLÁCIOU 25 mm
- (03) SCHODISKOVÉ OCEĽOVÉ ZÁBRADLIE
- (04) NAVRHOVANÝ OKAPOVÝ CHODNÍK, BETÓNOVÝ OBRUBNÍK NR. 50 mm, ŠTRK FRAKCIE 16-32 mm
- (05) NAVRHOVANÁ ŽĽABOVÁ DLAŽBA, BETÓNOVÝ OBRUBNÍK NR. 50 mm, ŠTRKOVÁ VRSTVA ITAŽENÉ KAMENIVO PRANÉ FRAKCIE 4-8 mm, ŠTRKODRVA (DRVENÝ KAMEŇ FRAKCIE 32-63)
- (06) NAVRHOVANÁ PERFOROVANÁ DRENÁŽNA RÚRA DN 125
- (07) NAVRHOVANÉ RAMPOVÉ OCEĽOVÉ ZÁBRADLIE S VODOROVNOU VÝPLŇOU, VÝŠKA 900 mm
- (P1-1) NAVRHOVANÝ VNÚTORNÝ BIELY PLASTOVÝ PARAPET
- (P1-1) NAVRHOVANÝ VONKAJŠÍ PARAPET EXTERIÉRI-POZINKOVANÝ PLECH HR.0,7 mm, POVRCHOVÁ ÚPRAVA SIVÁ
- (V7) NAVRHOVANÁ VONKAJŠIA DAŽĎOVÁ KANALIZÁCIA, DAŽĎOVÝ ŽĽAB R.Š. 330 mm, POZINKOVANÝ PLECH HR. 0,7 mm, POVRCHOVÁ ÚPRAVA SIVÁ
- (V8) NAVRHOVANÉ ODPADOVÉ POTRUBIE VONKAJŠIEJ DAŽĎOVEJ KANALIZÁCIE, POZINKOVANÝ PLECH HR. 0,7 mm, DAŽĎOVÝ ZVOD DN 100, POVRCHOVÁ ÚPRAVA SIVÁ
- (X9) NAVRHOVANÉ OPLECHOVANIE ATIKY, POZINKOVANÝ PLECH HR. 0,7 mm, POVRCHOVÁ ÚPRAVA SIVÁ, ROZMERY A POŽIADAVKY PODĽA VÝKRESU RESP. VÝPISU PRVKOV
- NAVRHOVANÉ PANELOVÉ RADIÁTORY

LEGENDA MATERIÁLOV:

- PÔVODNÉ MURIVO Z METRICKÝCH TEHÁL CDM, CDR
- PÔVODNÉ KONŠTRUKCIE Z POROBETÓNOVÝCH TVÁRNIC
- PÔVODNÉ ŽELEZOBETÓNOVÉ KONŠTRUKCIE
- PÔVODNÉ KONŠTRUKCIE Z PROSTÉHO BETÓNU
- MURIVO Z TVAROVIEK Z AUTOKLAVOVÉHO POROBETÓNU KAT. T (200x249x599 mm), HR. 200 mm, PEVNOSŤ MUROVACÍCH PRVKOV 4, 5,0 MPa , MUROVANÉ NA TENKOVRSTVÚ LEPIACU MALTU S PEVNOSŤOU V TLAKU min. 5 MPa, λ_d= min. 0,167 W/(mK), RW= min. 43 dB
- TEPELNÁ IZOLÁCIA NA STENE- IZOLAČNÁ DOSKA Z EPS (SNÍŽ S GRANITOM), HR. 160 mm, λ_d= max. 0.033 W/(mK), LEPENÁ NA LEPIACU ZMES HR. 5 mm,
- TEPELNÁ IZOLÁCIA ZÁKLADOV A SOKLA- IZOLAČNÁ DOSKA Z EXTRUDOVANÉHO POLYSTYRÉNU, HR. 120 mm, λ_d= max. 0.033 W/(mK), LEPENÁ NA LEPIACU ZMES CERESIT ZU HR. 5 mm, TI POUŽITÁ DO VÝŠKY POŽIARNEJ ZÁBRANY
- TEPELNÁ IZOLÁCIA- SOKLOVÁ POŽIARNA ZÁBRANA TR.A2-s1,d0 – ZATEPLENIE FASÁDY- PÁS Z MINERÁLNEJ VLNY- šmin. 200 mm, hr.=120,140 mm, λ_d= max. 0.036 W/(mK), LEPENÁ NA LEPIACU ZMES HR. 5 mm
- NAVRHOVANÝ ŽELEZOBETÓN, BETÓN EN 206-1 TRIEDY C.../.., XC2, XF2 (SK) , CL, 0.4, DMAX 16-C2, S3, OCEĽ TRIEDY B500A, f_d= 1,58 W/(mK), RW=40dB , , TRIEDU BETÓNU NÁJDETE V TS PODĽA TYPU KONŠTRUKCIE
- NAVRHOVANÝ PROSTÝ BETÓN, BETÓN EN 206-1 TRIEDY C../.., XC2, XF2 (SK) , CL, 0.4, DMAX 16-C2, S3, TRIEDU BETÓNU NÁJDETE V TS PODĽA TYPU KONŠTRUKCIE

DOSTAVOVACIE PRÁCE

LEGENDA MIESTNOSTÍ:

Ozn.	Názov miestnosti	Plocha podlahy [m²]	Výška miestnosti [m]	Povrchová úprava: Podlaha Ozn.	Podlaha Druh	Stena	Strop	Poznámka
PRIESTORY ADMINISTRATÍVNEJ BUDOVY 1NP								
1.01	Zádverie	4.91	2.960	P2	Ker.dlažba	V.c.n.	V.c.n.	Keramický sokel- 78 mm
1.02	Chodba	23.67	2.960	P2	Ker.dlažba	V.c.n.	V.c.n.	Keramický sokel- 78 mm
1.03	Sklad	2.54	2.960	P2	PVC	V.c.n.	V.c.n.	
1.04	Šatňa	24.92	2.960	P1	PVC	V.c.n.	V.c.n.	
1.05	Šatňa	18.85	2.960	P1	PVC	V.c.n.	V.c.n.	
1.06	Kúpeľňa	13.52	2.960	P2	Ker.dlažba	Ker.n.	V.c.n.	Výška obkladu 1500 mm
1.07	WC	2.19	2.960	P2	Ker.dlažba	V.c.n.	V.c.n.	Keramický sokel- 78 mm
1.08	WC	1.22	2.960	P2	Ker.dlažba	V.c.n.	V.c.n.	Keramický sokel- 78 mm
1.09	WC	1.16	2.960	P2	Ker.dlažba	V.c.n.	V.c.n.	Keramický sokel- 78 mm
	Podlahová plocha [m²]	94.99						
PRIESTORY BYTOVEJ JEDNOTKY								
1.10	Zádverie	9.89	2.240	P2	Ker.dlažba	V.c.n.	V.c.n.	Keramický sokel- 78 mm
1.11	Chodba	2.85	2.960	P2	Ker.dlažba	V.c.n.	V.c.n.	Keramický sokel- 78 mm
1.12	Chodba	7.36	2.960	P1	Dr. parkety	V.c.n.	V.c.n.	Drevená lišta - 78 mm
1.13	WC	1.22	2.960	P2	Ker.dlažba	V.c.n.	V.c.n.	Keramický sokel- 78 mm
1.14	Kúpeľňa	3.86	2.960	P2	Ker.dlažba	Ker.n.	V.c.n.	Výška obkladu 1500 mm
1.15	Kuchyňa	10.94	2.960	P3	Dr. parkety	V.c.n.	V.c.n.	Drevená lišta - 78 mm
1.16	Špajza	2.23	2.960	P3	Dr. parkety	V.c.n.	V.c.n.	Drevená lišta - 78 mm
1.28	Izba	18.84	2.960	P3	Dr. parkety	V.c.n.	V.c.n.	Drevená lišta - 78 mm
	Obytná plocha [m²]	18.84						
	Podlahová plocha [m²]	66.83						
ADMINISTRATÍVNE PRIESTORY 1NP								
1.17	Kancelária	19.50	2.960	P3	Dr. parkety	V.c.n.	V.c.n.	Drevená lišta - 78 mm
1.18	Sklad	4.29	2.960	P3	Dr. parkety	V.c.n.	V.c.n.	Drevená lišta - 78 mm
1.19	Kancelária	15.75	2.960	P3	Dr. parkety	V.c.n.	V.c.n.	Drevená lišta - 78 mm
	Podlahová plocha [m²]	39.62						
PRIESTORY GARÁŽE-SKLADU								
1.21	Garáž-sklad	168.66	3.760	P4	Betón	V.c.n.	Hl.lam.	
1.22	Garáž-sklad	74.48	3.760	P4	Betón	V.c.n.	Hl.lam.	
1.23	Chodba	2.85	3.760	P4	Betón	V.c.n.	Hl.lam.	
1.24	Dielňa	4.99	3.760	P4	Betón	V.c.n.	Hl.lam.	
1.25	Sklad	5.39	2.380	P4	Betón	V.c.n.	Hl.lam.	
1.26	Kotolňa	17.35	2.960	P4	Betón	V.c.n.	Hl.lam.	
1.27	Sklad paliva	9.88	3.950	P9	Betón	V.c.n.	V.c.n.	
	Podlahová plocha [m²]	282.92						

BUDOVA TECHNICKÝCH SLUŽIEB - CELKOVÁ PLOCHA 1NP

Obytná plocha [m²]	66.19
Podlahová plocha [m²]	455.37
Zastavaná plocha [m²]	554.29

V.c.n.-Vápenno cementová omietka Ker.n.- Keramický obklad Hl.lam. - Hliníkové lamely

PANÉ Č.

0,000=úrovoň podlahy 1NP ADMINISTRATÍVNEJ ČASTI = 579,480 m.n.m.

ZODP. PROJEKTANT:	HL. RIEŠITEĽ PROJEKTU:	VYPRACOVAL:	
Ing. Peter Bakoš	Ing. Ján Lukáš	Ing. Jozef Tokarčík	
INVESTOR: Mesto Kremnica, Štefánikovo nám. 1/1, 967 01 Kremnica		STUPEŇ:	Stavebné povolenie
MIESTO STAVBY: k.ú. Kremnica, parcelné čísla: 1-CKN 168/1		PROFESIA:	Požiarna ochrana
NÁZOV STAVBY: Zníženie energetickej náročnosti administratívnej budovy technických služieb		DÁTUM:	07/2021
		REVÍZIA:	
STAVEBNÝ OBJEKT: SO 01		Č. ZÁK.:	
OBSAH VÝKRESU: PÔDORYS 1.NP- DOSTAVOVACIE PRÁCE		FORMÁT:	12xA4
		MIERKA:	1:50

11