


Rozvádzač RK

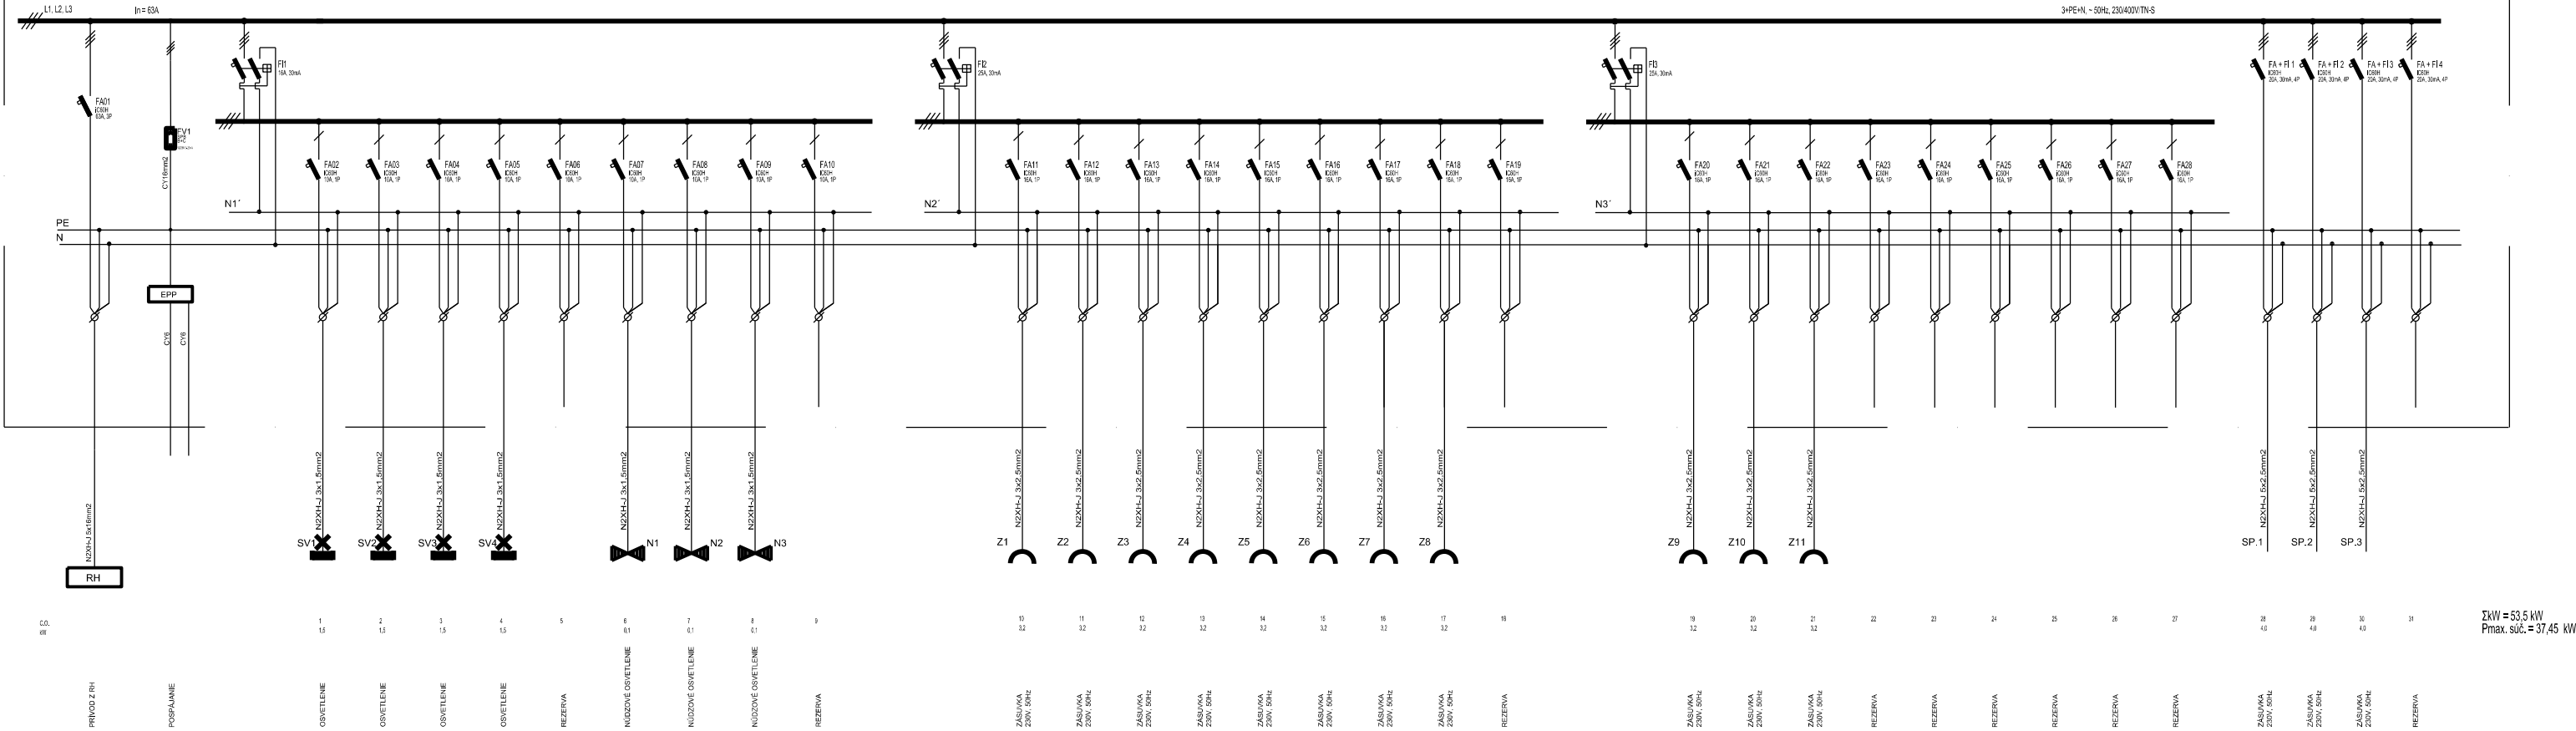

PROJEKT JE SPRACOVANÝ V ROZSAHU PROJEKTU PRE STAVEBNÉ POVOLENIE
PRED ZAČATÍM VÝKOPOVÝCH PRÁČ JE NUTNÉ VYTÝČIŤ VŠETKY INŽINIERSKE SIETE ICH SPRÁVCAMI

Autor projektu:	Ing.arch. Maroš Miko, Ďurčiná 20, Rajec 015 01, mob: +421 914 138 742, E-mail: marosmiko@gmail.com		
Vypracoval:	Ing. Lukáš Belko		
Zodpovedný projektant:	Ing. Lukáš Belko		
Investor :	Obec Ďurčiná, Ďurčiná č. 77, PSČ 015 01, SR		
Miesto stavby :	Kraj Žilinský, okres Žilina, k. ú. : Ďurčiná (813851), obec: Ďurčiná, p.č. 782/4 ; LV: 1		
Objekt:	Materská škola Ďurčiná - Prestavba s dostavbou objektu	Stupeň : Dokumentácia pre stavebné povolenie	Formát: 2x A4
Názov výkresu:		Dátum: 02/ 2019	Číslo výkresu: 02
	Rozvádzač RK	Mierka: -	

Ochrana pred zásahom elektrickým prúdom podľa
do 1000V STN EN 61140:2016-10:

Ochranné opatrenie: SAMOČINNÉ ODPOJENIE NAPÁJANIA

Základná ochrana (ochrana pred priamym dotykom) zabezpečená:
základnou izoláciou živých častí, alebo zábranami, krytmi alebo polohou
Ochrana pri poruche (ochrana pred nepriamym dotykom) je zabezpečená:
ochranným pospájaním a samočinným odpojením napájania pri poruche

Ochranné opatrenie: DVOJITÁ ALEBO ZOSILNENÁ IZOLÁCIA

Základná ochrana je zabezpečená: základnou izoláciou
Základná ochrana a ochrana pri poruche je zabezpečená: prídavnou izoláciou
alebo zosilnenou izoláciou medzi živými časťami a prístupnými časťami

Ochranné opatrenie: MALÉ NAPÄTIE SELV A PELV

DOPLNKOVÁ OCHRANA : prúdové chrániče RCD

NAPÁŤOVÁ SÚSTAVA: 3 + PE+N AC 50Hz, 230/400V, TN-S