


POHĽAD JUHOZÁPADNÝ

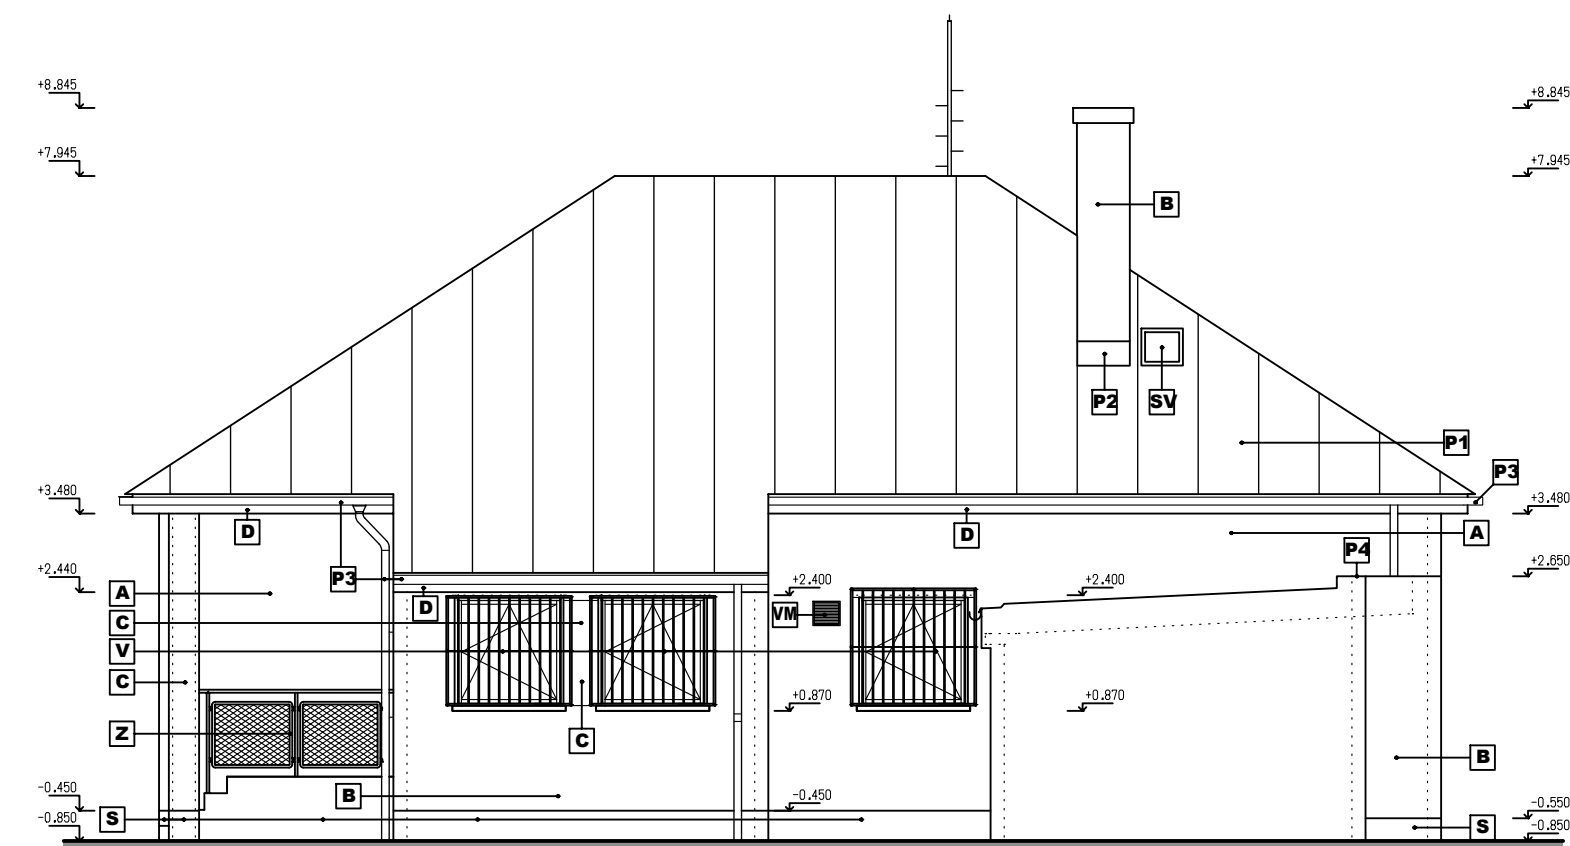

POHĽAD SEVEROVÝCHODNÝ

LEGENDA POVRCHOV :

- A** - VONKAJŠIA OMIETKA SILIKÁTOVÁ ŠKRABANÁ ŠTRUKTÚRA 1,5, ODTIEŇ 0897 - SVETLOŠEDÝ SO STUPŇOM SVETLOSTI HBW=60
- B** - VONKAJŠIA OMIETKA SILIKÁTOVÁ ŠKRABANÁ ŠTRUKTÚRA 1,5, ODTIEŇ 0903 - ŠEDÝ SO STUPŇOM SVETLOSTI HBW=32
- C** - VONKAJŠIA OMIETKA SILIKÁTOVÁ ŠKRABANÁ ŠTRUKTÚRA 1,5, ODTIEŇ RAL 6024- ZELENÝ
- D** - VONKAJŠIA OMIETKA SILIKÁTOVÁ ŠKRABANÁ ŠTRUKTÚRA 1,5, ODTIEŇ RAL 1026 - ŽLTÝ
- S** - SOKEL - VONKAJŠIA OMIETKA MOZAIKOVÁ ODTIEŇ SIVÝ
- P1** - STREŠNÁ KRYTINA PLECHOVÁ, PÁSOVÁ, STOJATÁ DRAŽKA ODTIEŇ BRIDLICOVOČIERNY, MATNÝ
- P2** - OPLECHOVANIE KOMÍNA, POZINK. PLECH S LAKOPLASTOVOU ÚPRAVOU, ODTIEŇ BRIDLICOVOČIERNY, MATNÝ
- P3** - STREŠNÉ ŽLABY A ZVODY, POZINK. PLECH, ODTIEŇ BRIDLICOVOČIERNY, MATNÝ
- P4** - OPLECHOVANIE, POZINK. PLECH S LAKOPLASTOVOU ÚPRAVOU, ODTIEŇ BRIDLICOVOČIERNY, MATNÝ
- V** - OTVOROVÉ KONŠTRUKCIE PLASTOVÉ ŠESTKOMOROVÝ SYSTÉM, PROFILY S PTM TEPELNOIZOLAČNÉ TROJSKLOSKLO, ODTIEŇ BIELY OCEĽOVÁ MREŽA
- M** - VSTUPNÉ DVERE HLINÍKOVÉ S PTM PRESKLENÉ, S BOČNÝMI SVETLÍKMI PRESKLENÝMI S TEPELNOIZOLAČNÝM TROJSKLOM - ČIERE, ODTIEŇ BIELY OCEĽOVÁ MREŽA
- SV** - NAVRHOVANÝ STREŠNÝ VÝLEZ
- Z** - NEREZOVÉ TRUBKOVÉ ZÁBRADLIE, v.=1,15 m
- VM** - VETRACIA MREŽKA LOKÁLNEJ REKUPERAČNEJ JEDNOTKY

Projekt bol spracovaný softvérom ALLPLAN 2012

Zodp. projektant :	Vypracoval :	Kreslil :	Kontroloval :	Golis Bau Service spol. s r.o. Andreja Hlinku 2247, 022 01 Čadca tel.0910/958680 , e-mail.golis@golis.sk	
Ing. Oliver Golis	Ing. Oliver Golis	Ing. Oliver Golis			
Objednávateľ : Ministerstvo vnútra Slovenskej republiky Príbinova č.2, 812 72 Bratislava				Počet formátov :	2 x A4
Miesto stavby : Obvodné Oddelenie PZ Príbovce Príbovce 80				Dátum :	December 2017
Názov stavby : Príbovce OO PZ, rekonštrukcia a modernizácia objektu				Účel :	Projekt pre realizáciu stavby
Obsah : Pohľad severovýchodný, pohľad juhozápadný navrhovaný stav				Mierka :	M = 1:100
				Číslo výkresu :	SO-01.1-E1.1.12
Objekt : SO-01.1-E1.1 Budova OO PZ Príbovce				Číslo sady:	