


POHĽAD ZÁBRADLIA „Z1 „

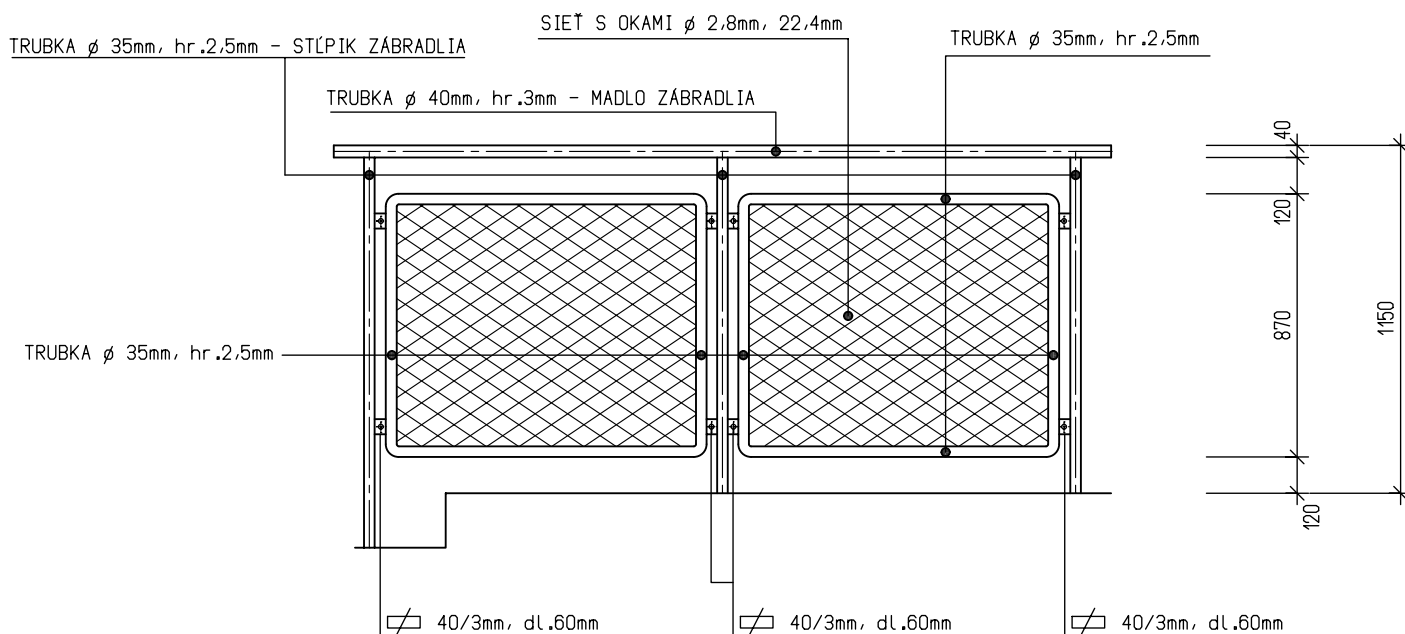

POZNÁMKY:

- STĽPIKY ZÁBRADLIA UKOTVIŤ DO PODLAHY
- PRI NANAŠANÍ A ZASYCHANÍ NÁTEROV DODRŽAŤ PODMIENKY PODĽA ČL.16 STN 03 8220 - ZÁSADY POVRCHOVEJ ÚPRAVY NÁTEROM
- TEPLOTA VZDUCHU NESMIE BYŤ NIŽŠIA AKO 15°C
- TEPLOTA NATIERANÉHO POVRCHU MUSÍ BYŤ VYŠŠIA AKO HODNOTA ROSNÉHO BODU V ČASE NANAŠANIA (SPÔSOB URČENIA ROSNÉHO BODU PODĽA TEPLOTY VZDUCHU A RELATIVNEJ VLHKOSTI UVÁDZA PRÍLOHA STN 03 8220) A ZÁROVEŇ NIŽŠIA AKO 60°C

Protikorozna ochrana:

- Očistenie povrchu otryskaním
 - Metalizácia Zn+15%Al μm 100
 - Základný náter na bázi epoxidovej μm 80
 - medzivrstva na epox. bázi μm 60
 - vrchný polyuretánový náter, min. μm 60
- spolu 100+200 μm

Odtieň vrchného náteru je biely

Projekt bol spracovaný softvérom ALLPLAN 2012

Zodp. projektant :	Vypracoval :	Kreslil :	Kontroloval :	Golis Bau Service spol. s r.o. Andreja Hlinku 2247, 022 01 Čadca tel.0910/958680 , e-mail.golis@golis.sk	
Ing. Oliver Golis	Ing. Oliver Golis	Ing. Oliver Golis			
Objednávateľ : Ministerstvo vnútra Slovenskej republiky Pribrinova č.2, 812 72 Bratislava				Počet formátov :	1 x A4
Miesto stavby : Obvodné Oddelenie PZ Pribovce Pribovce 80				Dátum :	December 2017
Názov stavby : Pribovce OO PZ, rekonštrukcia a modernizácia objektu				Účel :	Projekt pre realizáciu stavby
Obsah : Zámočnicke výrobky - vonkajšie zábradlie				Mierka :	M = 1:25
Objekt : SO-01.1-E1.1 Budova OO PZ Pribovce				Číslo výkresu :	SO-01.1-E1.1.15
				Číslo sady:	