


POHĽAD JUHOZÁPADNÝ

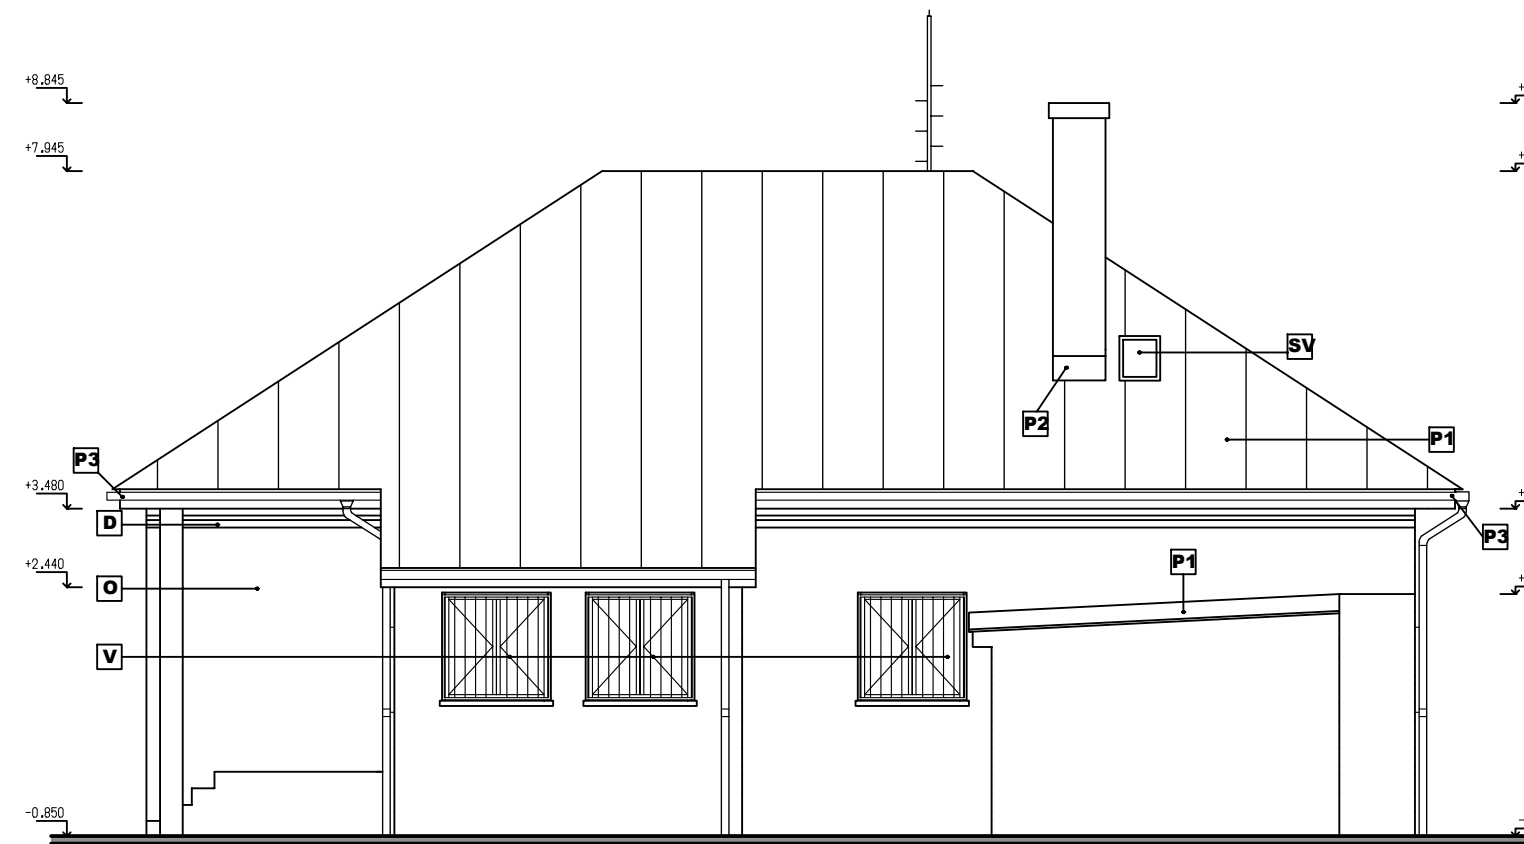

POHĽAD SEVEROVÝCHODNÝ

### LEGENDA POVRCHOV - jestvujúci stav

**O** - VONKAJŠIA OMIETKA - BRIZOLIT ŠKRABANÝ - VYBÚRAŤ

**D** - DREVENÝ OBKLAD, PODBITIE- VYBÚRAŤ

**P1** - STREŠNÁ KRYTINA PLECHOVÁ - ODSTRÁNIŤ

**P2** - OPLECHOVANIE KOMÍNA - ODSTRÁNIŤ

**P3** - STREŠNÉ ŽLABY A ZVODY - ODSTRÁNIŤ

**V** - JESTVUJÚCE OKENNÉ KONSTRUKCIE /VČ. OCEĽOVÝCH MREŽÍ/ - VYBÚRAŤ

**M** - JESTVUJÚCE DVERNÉ KONSTRUKCIE /VČ. OCEĽOVÝCH MREŽÍ/ - VYBÚRAŤ

**SB** - JESTVUJÚCI SKLOBETÓN - VYBÚRAŤ

**SV** - JESTVUJÚCI STREŠNÝ VÝLEZ - VYBÚRAŤ

Projekt bol spracovaný softvérom ALLPLAN 2012

Zodp. projektant :	Vypracoval :	Kreslil :	Kontroloval :	Golis Bau Service spol. s r.o. Andreja Hlinku 2247, 022 01 Čadca tel.0910/958680 , e-mail.golis@golis.sk	
Ing. Oliver Golis	Ing. Oliver Golis	Ing. Oliver Golis			
Objednávateľ : Ministerstvo vnútra Slovenskej republiky Príbinova č.2, 812 72 Bratislava				Počet formátov :	2 x A4
Miesto stavby : Obvodné Oddelenie PZ Príbovce Príbovce 80				Dátum :	December 2017
Názov stavby : Príbovce OO PZ, rekonštrukcia a modernizácia objektu				Účel :	Projekt pre realizáciu stavby
				Mierka :	M = 1:100
Obsah : Pohľad juhozápadný, pohľad severovýchodný jestvujúci stav				Číslo výkresu :	SO-01.1-E1.1.06
Objekt : SO-01.1-E1.1 Budova OO PZ Príbovce					Číslo sady: