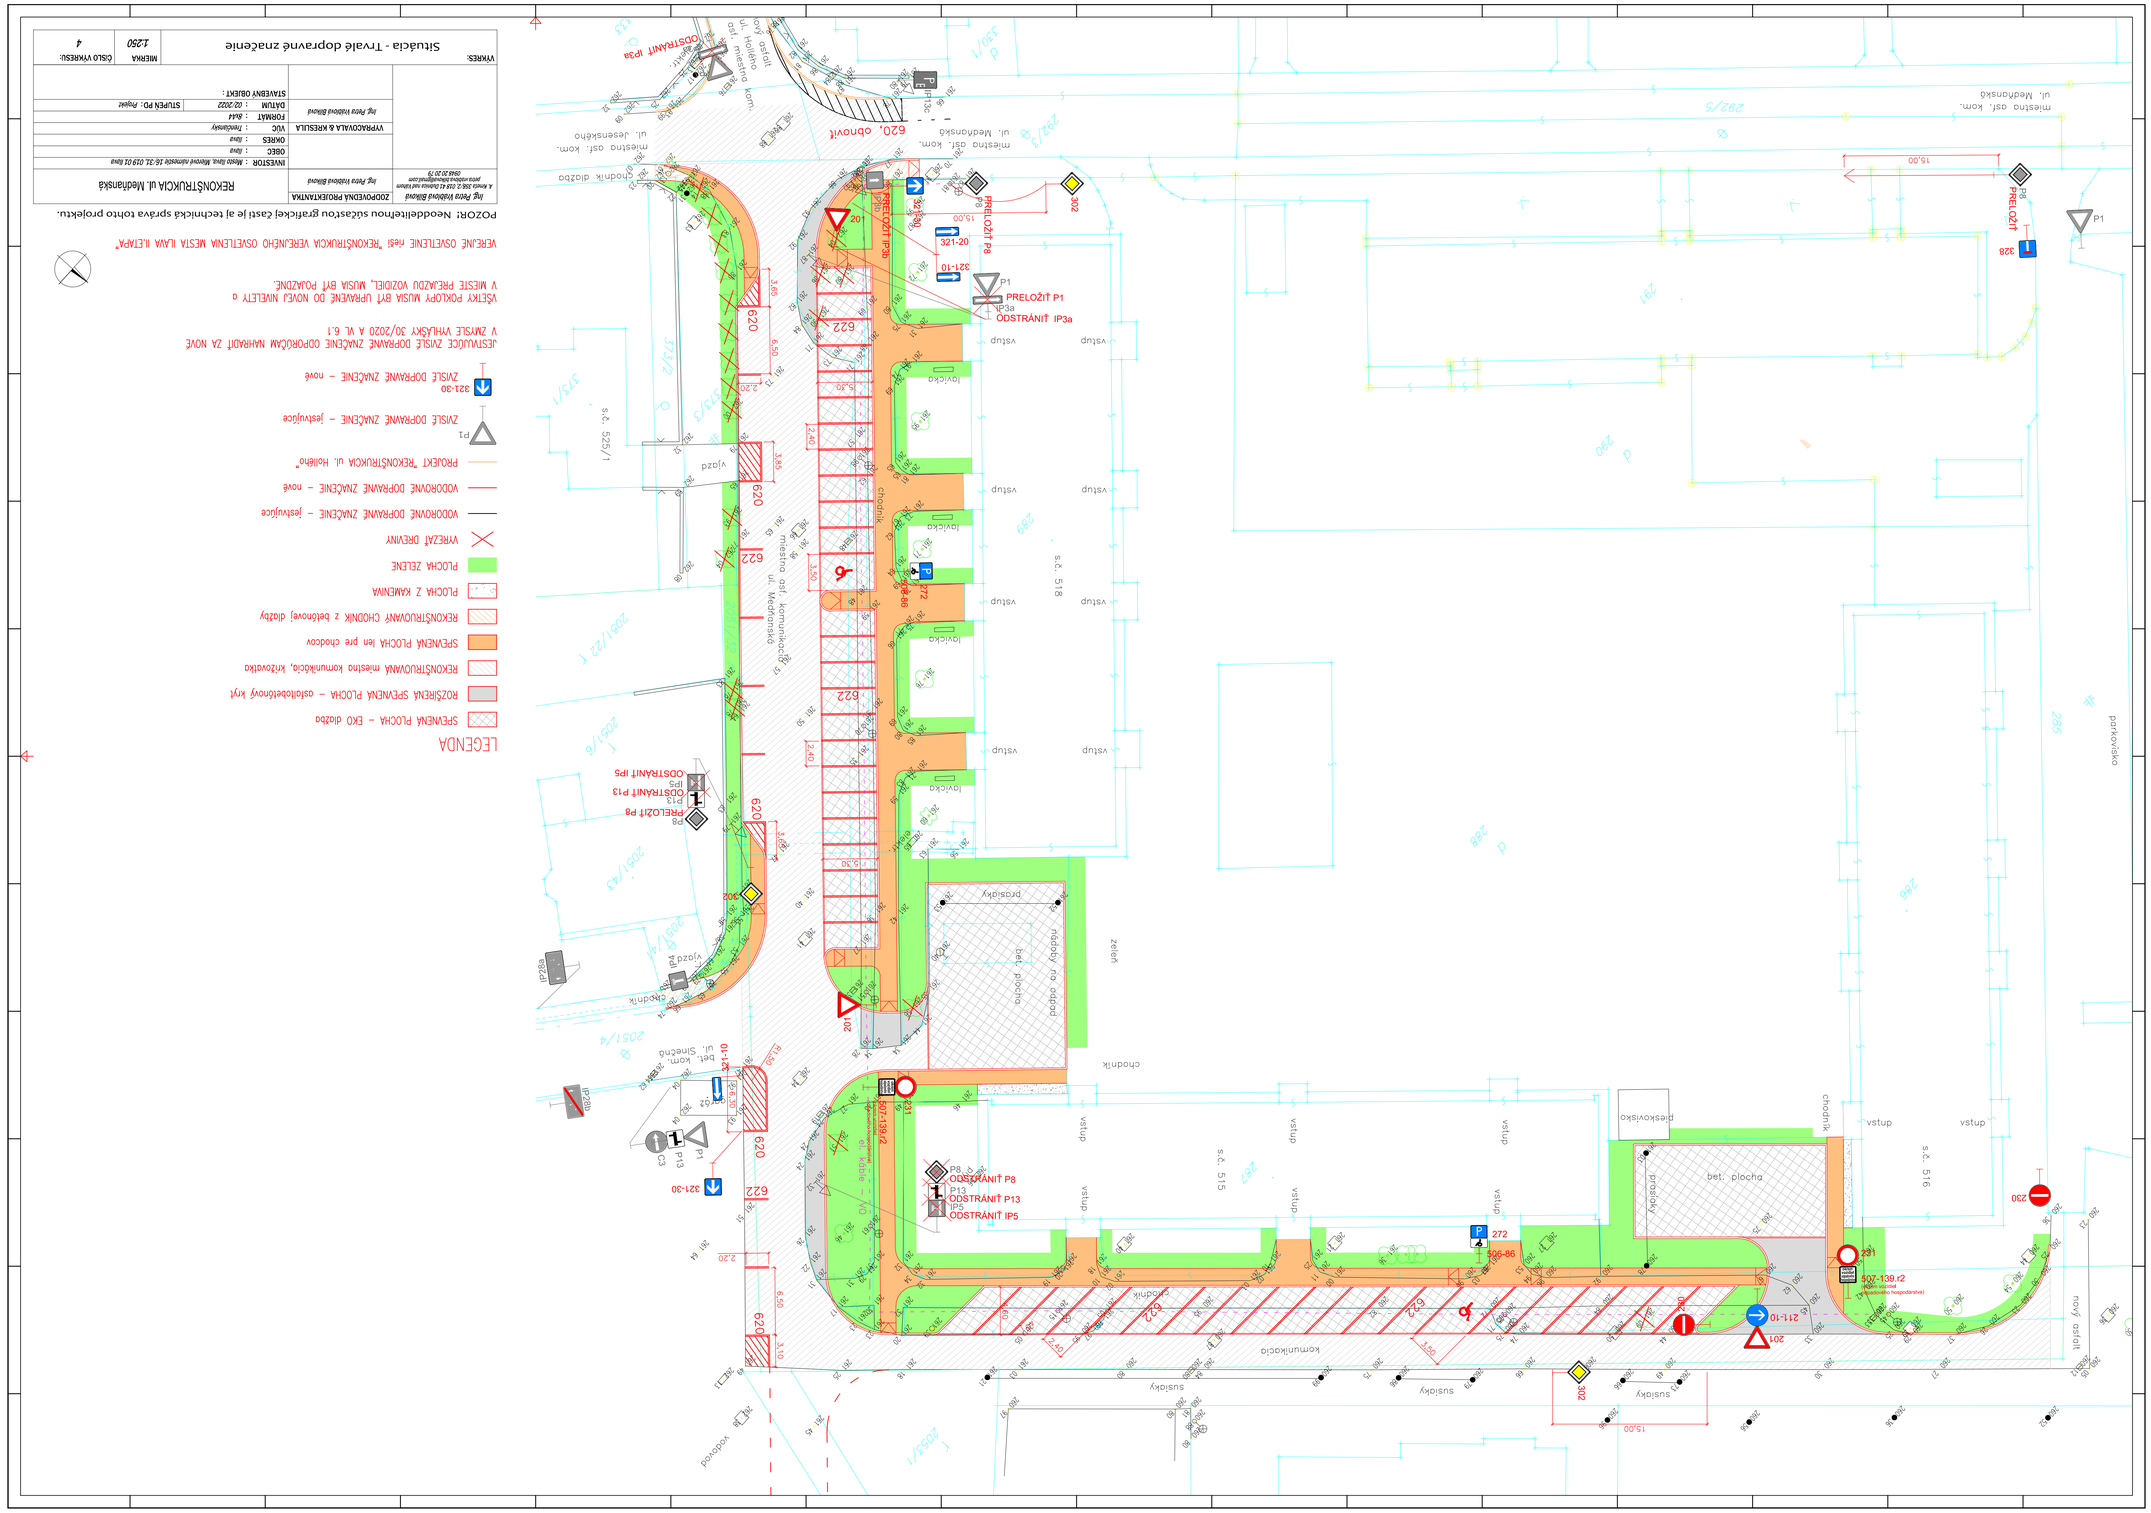
LEGENDA
SPEVNENÁ PLOCHA – EKO dlažba
ROZŠÍRENÁ SPEVNENÁ PLOCHA – asfaltobetónový kryt
REKONŠTRUOVANÁ miestna komunikácia, križovatka
SPEVNENÁ PLOCHA len pre chodcov
REKONŠTRUOVANÝ CHODNÍK z betónovej dlažby
PLOCHA Z KAMENIVA
PLOCHA ZELENE
VYREZAŤ DREVINY
VODOROVNÉ DOPRAVNÉ ZNAČENIE – jestvujúce
VODOROVNÉ DOPRAVNÉ ZNAČENIE – nové
PROJEKT "REKONŠTRUKCIA ul. Holíčno"
ZVISLÉ DOPRAVNÉ ZNAČENIE – jestvujúce
321-30
ZVISLÉ DOPRAVNÉ ZNAČENIE – nové
JESTVUJÚCE ZVISLÉ DOPRAVNÉ ZNAČENIE ODPORÚČAM NAHRADIŤ ZA NOVÉ V ZMYSLE VHLÁŠKY 30/2020 A VL 6.1
VŠETKY POKLOPY MUSIA BYŤ UPRAVENÉ DO NOVEJ NIVELETY a V MIESTE PREJAZDU VOZIDIEL, MUSIA BYŤ POJAZDNÉ.
VEREJNÉ OSVETLENIE rieši "REKONŠTRUKCIA VEREJNÉHO OSVETLENIA MESTA ĽAVA II.ETAPA"
POZOR! Nedodržaním sústavou grafickej časti je aj technická správa tohto projektu.
Ing. Peter Hoblová Bilková
ZODPOVEDNÁ PROJEKTANTKA
Ing. Peter Hoblová Bilková
A Kmeťa 588/2 018 41 Dolná nad Váhom
peter.hoblova@seznam.com
0948 20 30 79
REKONŠTRUKCIA ul. Medňanská
INVESTOR : Mesto Ilava, Mierové námestie 38/31, 019 01 Ilava
VYPRACOVALA & KRESLILA
VJC : Trnkovičky
OKRES : Ilava
OBEC : Ilava
FORMÁT : A4
DÁTUM : 02.2022
STUPEŇ PD: Projekt
STAVEBNÝ OBJEKT :
VYKRES: Situácia - Trvalé dopravné značenie
MIERKA 1:250
ČÍSLO VÝKRESU: 4