




PREKLAD P101 1ks

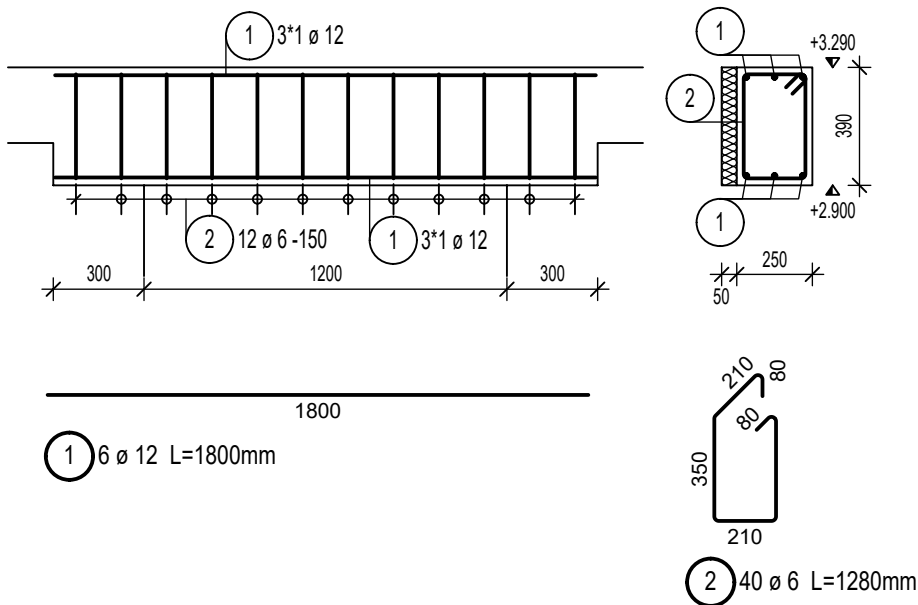


PREKLAD P102 1ks

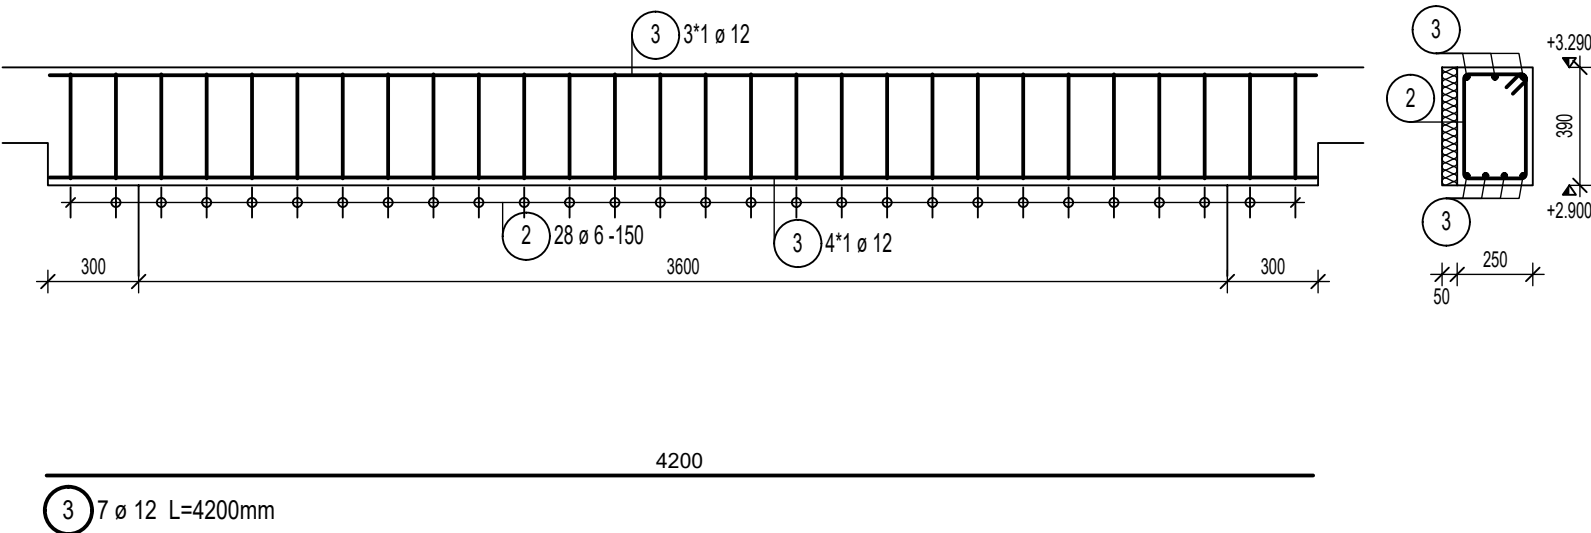


PREKLAD P103 1ks

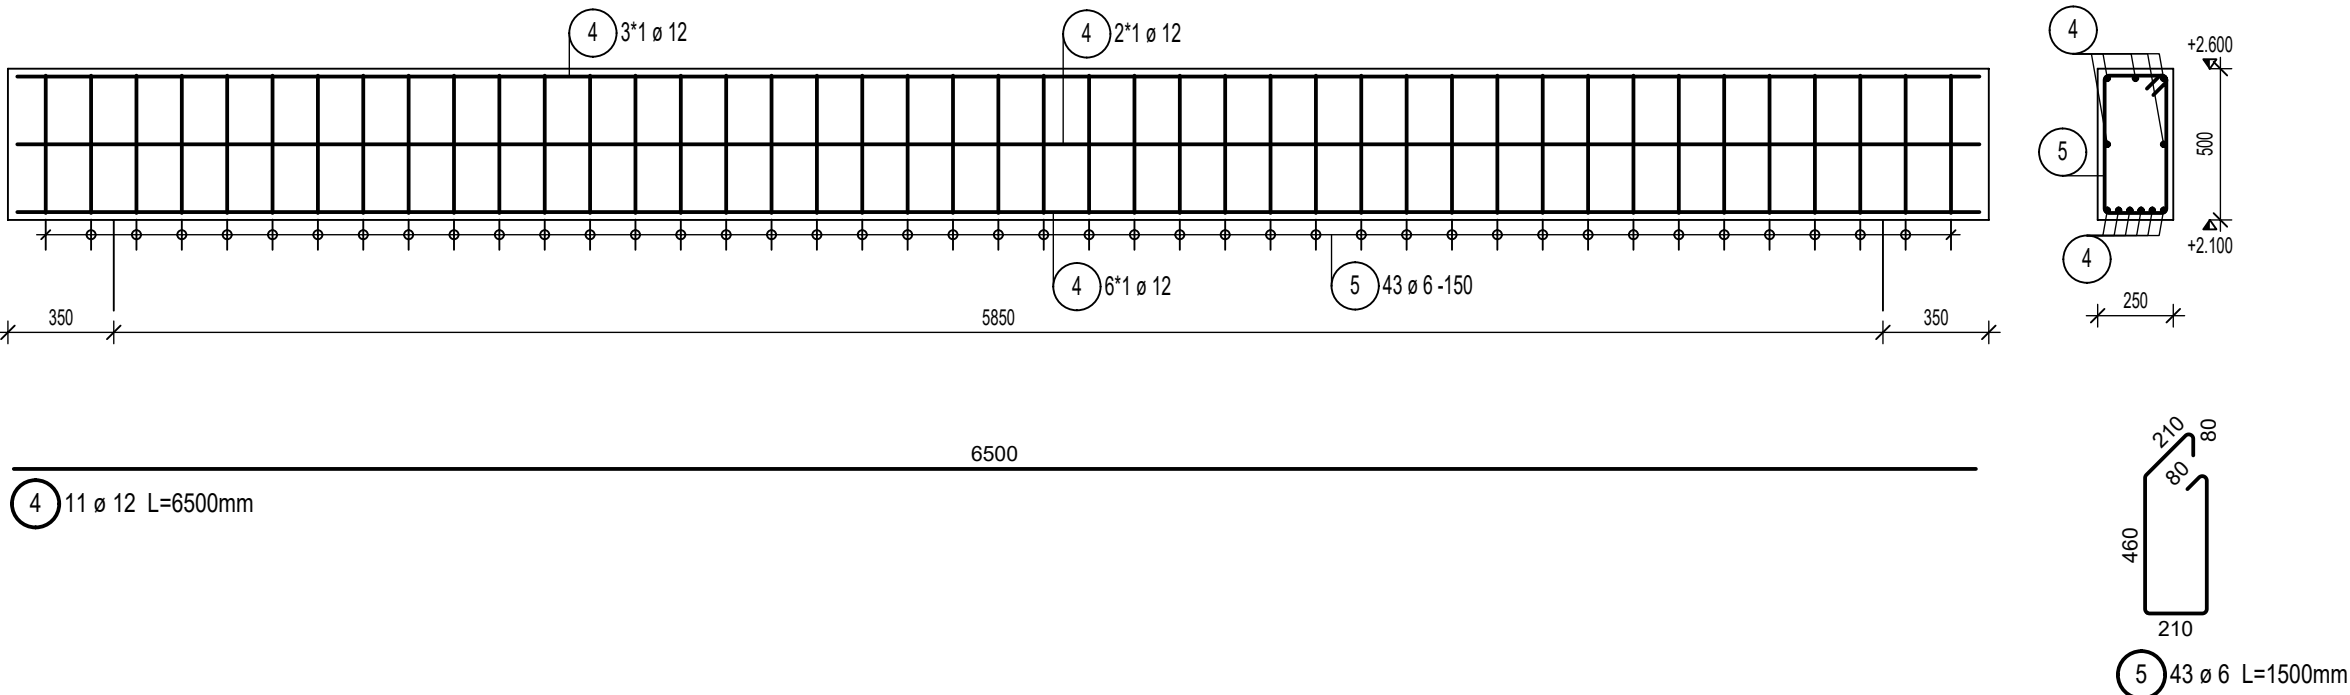

VENIEC V101 BM=72,0

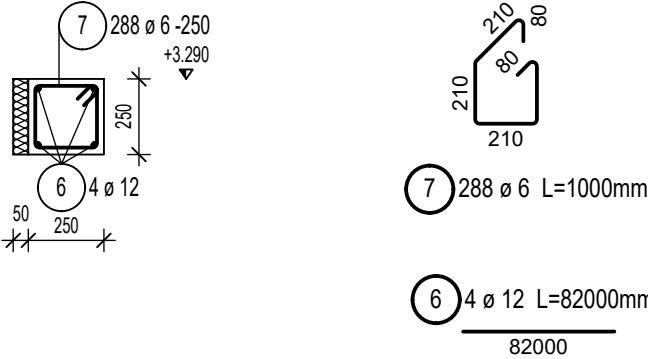

VENIEC V102 BM=48,0

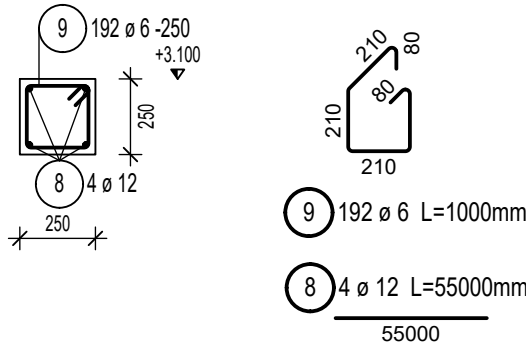

Výkaz prútov vrátane tvarov ohybov

Pol.	Kusov	ø [mm]	Jednot. dĺžka [m]	Okótovaný tvar prúta (bez mierky)	Celková dĺžka [m]	Hmotnosť [kg]
1	6	12	1.80	1800	10.80	9.59
2	40	6	1.28	210 350	51.20	11.37
3	7	12	4.20	4200	29.40	26.11
4	11	12	6.50	6500	71.50	63.49
5	43	6	1.50	460 210	64.50	14.32
6	4	12	82.00	82000	328.00	291.26
7	288	6	1.00	210 210	288.00	63.94
8	4	12	55.00	55000	220.00	195.36
9	192	6	1.00	210 210	192.00	42.62

Celková hmotnosť [kg] : 718.06


POZNÁMKA:

- KRYTIE VÝSTUŽE BETÓNOM 20mm
- STYKOVANIE NOSNEJ VÝSTUŽE MIN. 50xØ
- AKÉKOL'VEK ZMENY A NEJASNOSTI V PROJEKTOVEJ DOKUMENTÁCII POTERBNÉ RIEŠIŤ S PROJEKTANTOM STATIKY.

SADA Č.

BETÓN: C20/25 OCEĽ: B500B

NAVRHNUTÉ PODĽA STN EN 1992. ZAŤAŽENIE PODĽA STN EN 1991.

AUTOR PROJEKTU	ZOD. PROJEKTANT	VYPRACOVAL	 STATIKA STAVEBNÝCH KONŠTRUKCIÍ 054 01 LEVOČA, VODÁRENSKÁ 1 tel:+421 908 196 661 E-mail: matus.rosina@gmail.com
S.O.S. architekti	Ing. Matúš Rosina	Ing. Matúš Rosina	
Ing. arch. Peter Steiniger			
INVESTOR: Obec Jakubany, 065 12 Jakubany 555			
STAVBA: <div>KOMUNITNÉ CENTRUM JAKUBANY</div> <div>p.č. C-KN 1163, 1160, 115, k.ú. Jakubany, okr. Stará Ľubovňa</div>			FORMÁT : 3xA4
			DÁTUM : 09. 2017
			Č. ZAKÁZKY: TD RP
DIEL PROJEKTU: STATIKA			
OBSAH: <div>PREKLAD P101,P102,P103,</div> <div>VENIEC V101,V102 - VÝSTUŽ</div>		MIERKA 1 : 50	ČÍSLO VÝKRESU : <div>02</div>