

POZNÁMKY:

1. POUŽITÉ SYSTÉMY: 3 /N/PE AC 400/230V 50Hz, TN-S
2. OCHRANA PRI PORUCHE (PRED NEBEZPEČNÝM DOTYKOM NEŽIV. ČASTÍ): PODLA STN 33 2000-4-41
čl. 411 OCHRANNÝM POSPÁJANÍM A SAMOČINNÝM ODPOJENÍM NAPÁJANIA
3. ZÁKLADNÁ OCHRANA (PRED DOTYKOM ŽIVÝCH ČASTÍ): PODLA STN 33 2000-4-41
čl. 412 IZOLOVANÍM, ZÁBRANAMI ALEBO KRYTMI
4. ZVAZKY VODIČOV A SVORKOVNICE MALÉHO NAPATIA PRIESTOROVO ODDELIŤ
5. SVORKY POD NAPATÍM Z INÉHO ROZVÁDZAČ OZNAČIŤ PRÍSLUŠNOU TABULKOU

Kompaktná skriňa lakovaná RAL 7035 s mont. doskou
jednodverová RITTAL AE1100.500

P 400 x 500 x 210 mm


Pi= 15kW, Pp= 12 kW, In= 30A

KRYTIE: IP 54/20

PRÍVOD A VÝVODY: ZHORA – cez vývodky


VONKAJŠIE VPLYVY: IV VNÚTORNÉ PRIESTORY

Investor: Obec Jakubany Jakubany 065 12		Vypracoval:	Ing. Martin Topor
		Kontroloval:	Ing. Peter Kopper
		Druh PD:	RP
Akcia: "Komunitné centrum Jakubany, p.č.C-KN 1163,1160,1159, k.ú. Jakubany"		Dátum:	10/2017
		Formát:	7x44
		Mierka:	-:-
Časť SO 01.5 MaR	ELI a MaR - Kotelne	Číslo zakázky:	422017
Názov výkresu: ROZVADZAČ _ RK		Index zmeny:	0
		Číslo výkresu:	3

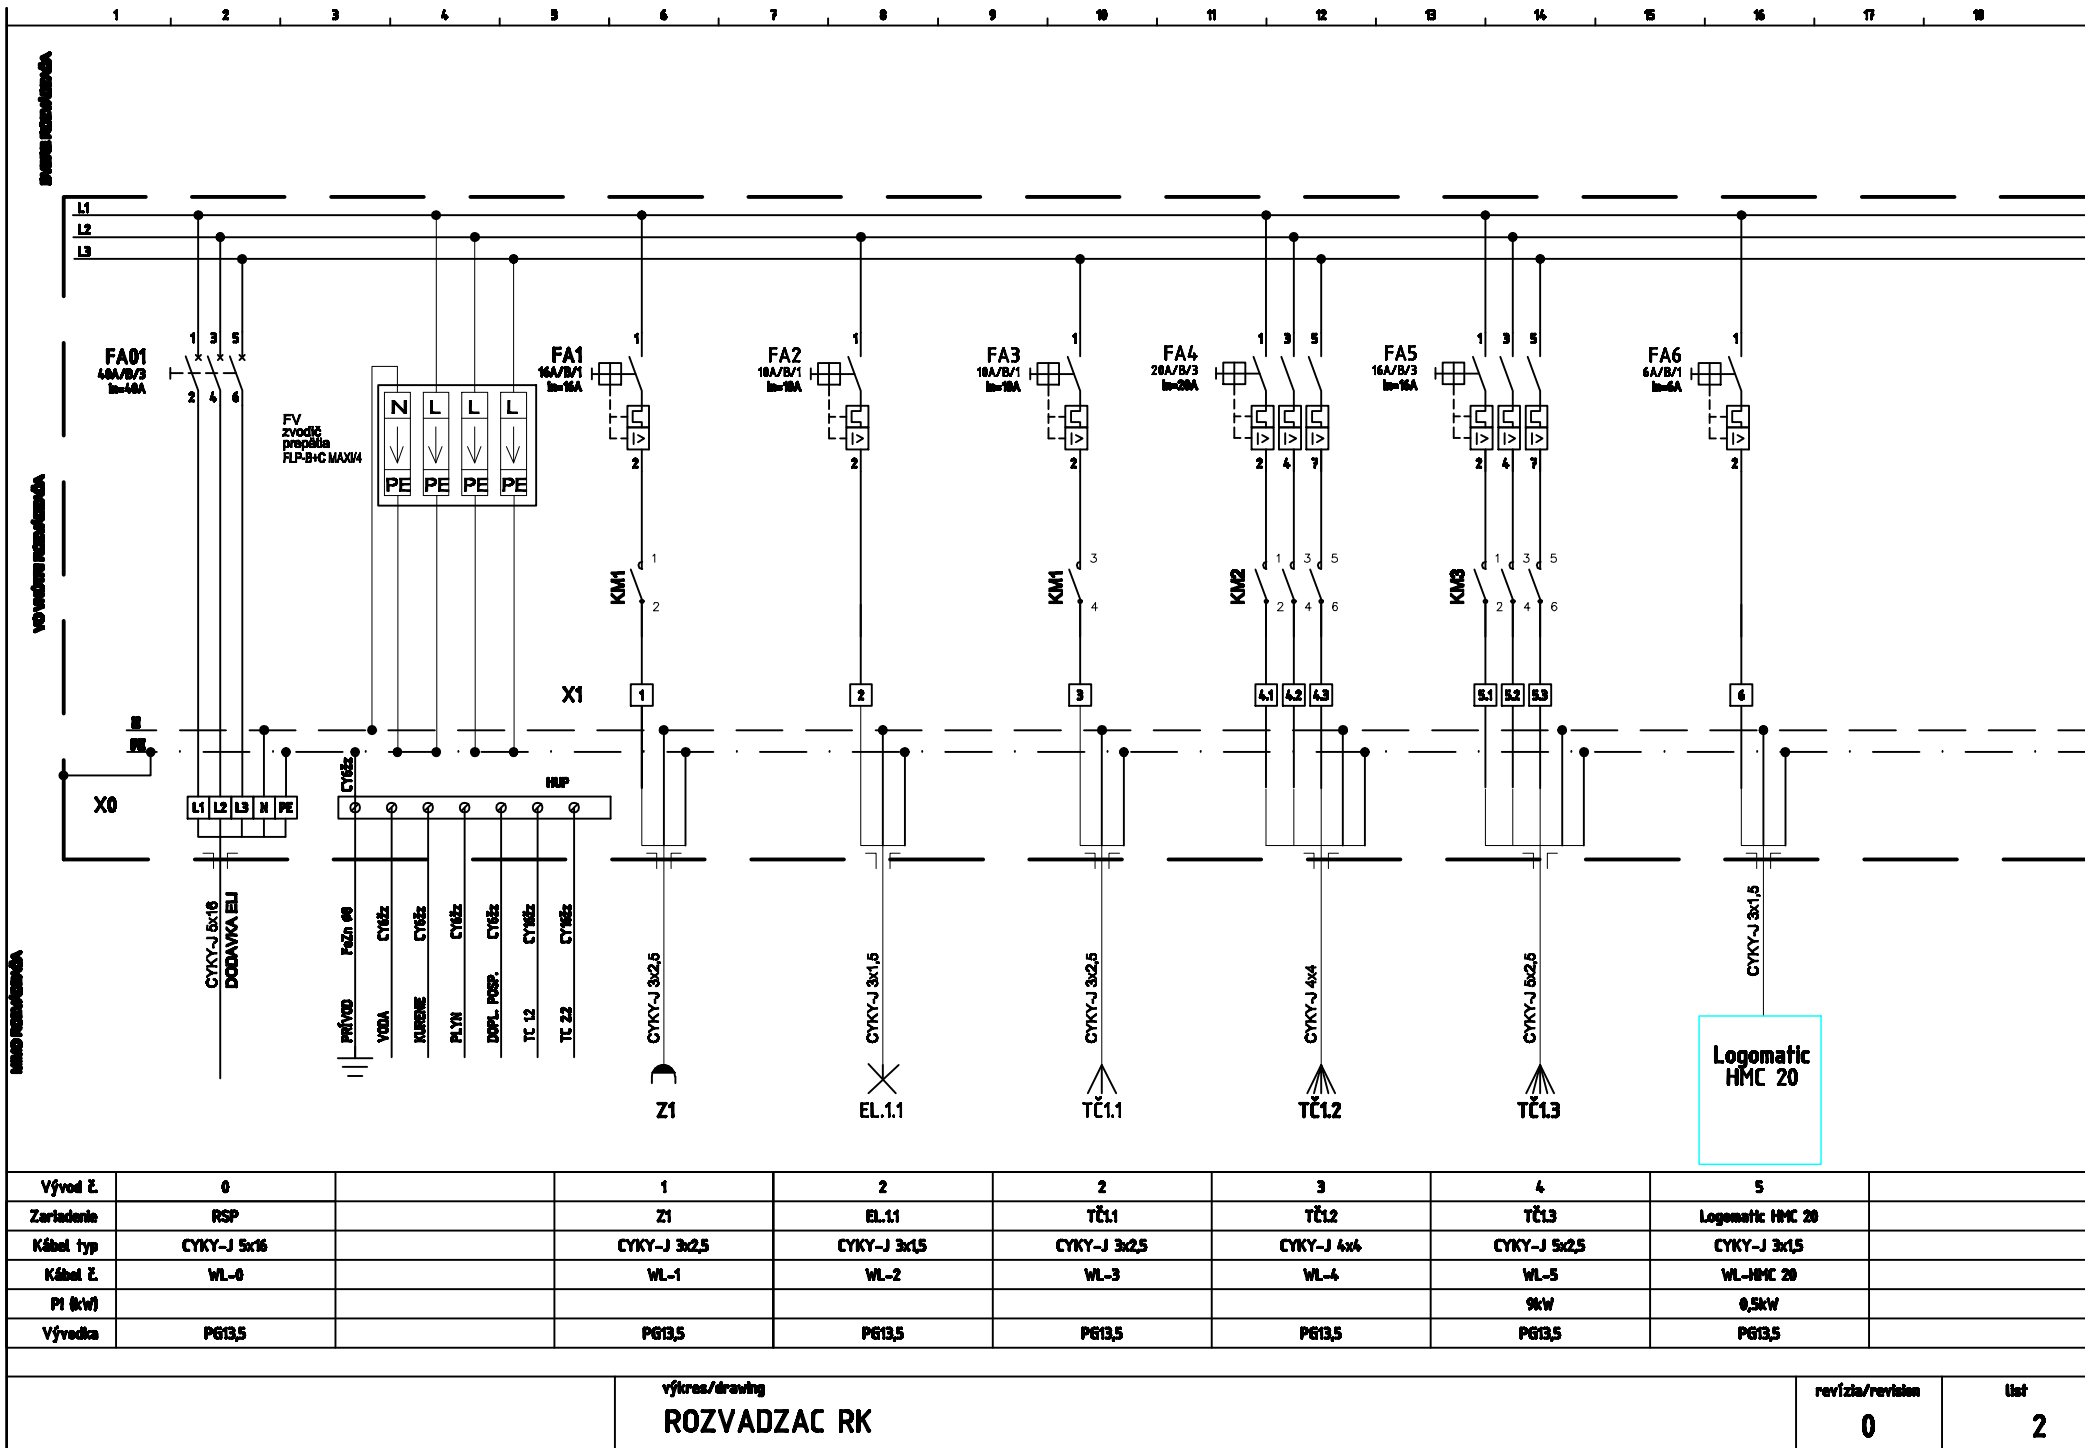

Vývod č.	0	1	2	2	3	4	5	
Zařízení	RSP	Z1	EL.1.1	TČ1.1	TČ1.2	TČ1.3	Logomatic HMC 20	
Kábel typ	CYKY-J 5x16	CYKY-J 3x2,5	CYKY-J 3x1,5	CYKY-J 3x2,5	CYKY-J 4x4	CYKY-J 5x2,5	CYKY-J 3x1,5	
Kábel č.	WL-0	WL-1	WL-2	WL-3	WL-4	WL-5	WL-HMC 20	
P1 (kW)						9kW	0,5kW	
Vývodka	P613,5	P613,5	P613,5	P613,5	P613,5	P613,5	P613,5	

výtisk/drawing
ROZVADZAC RK

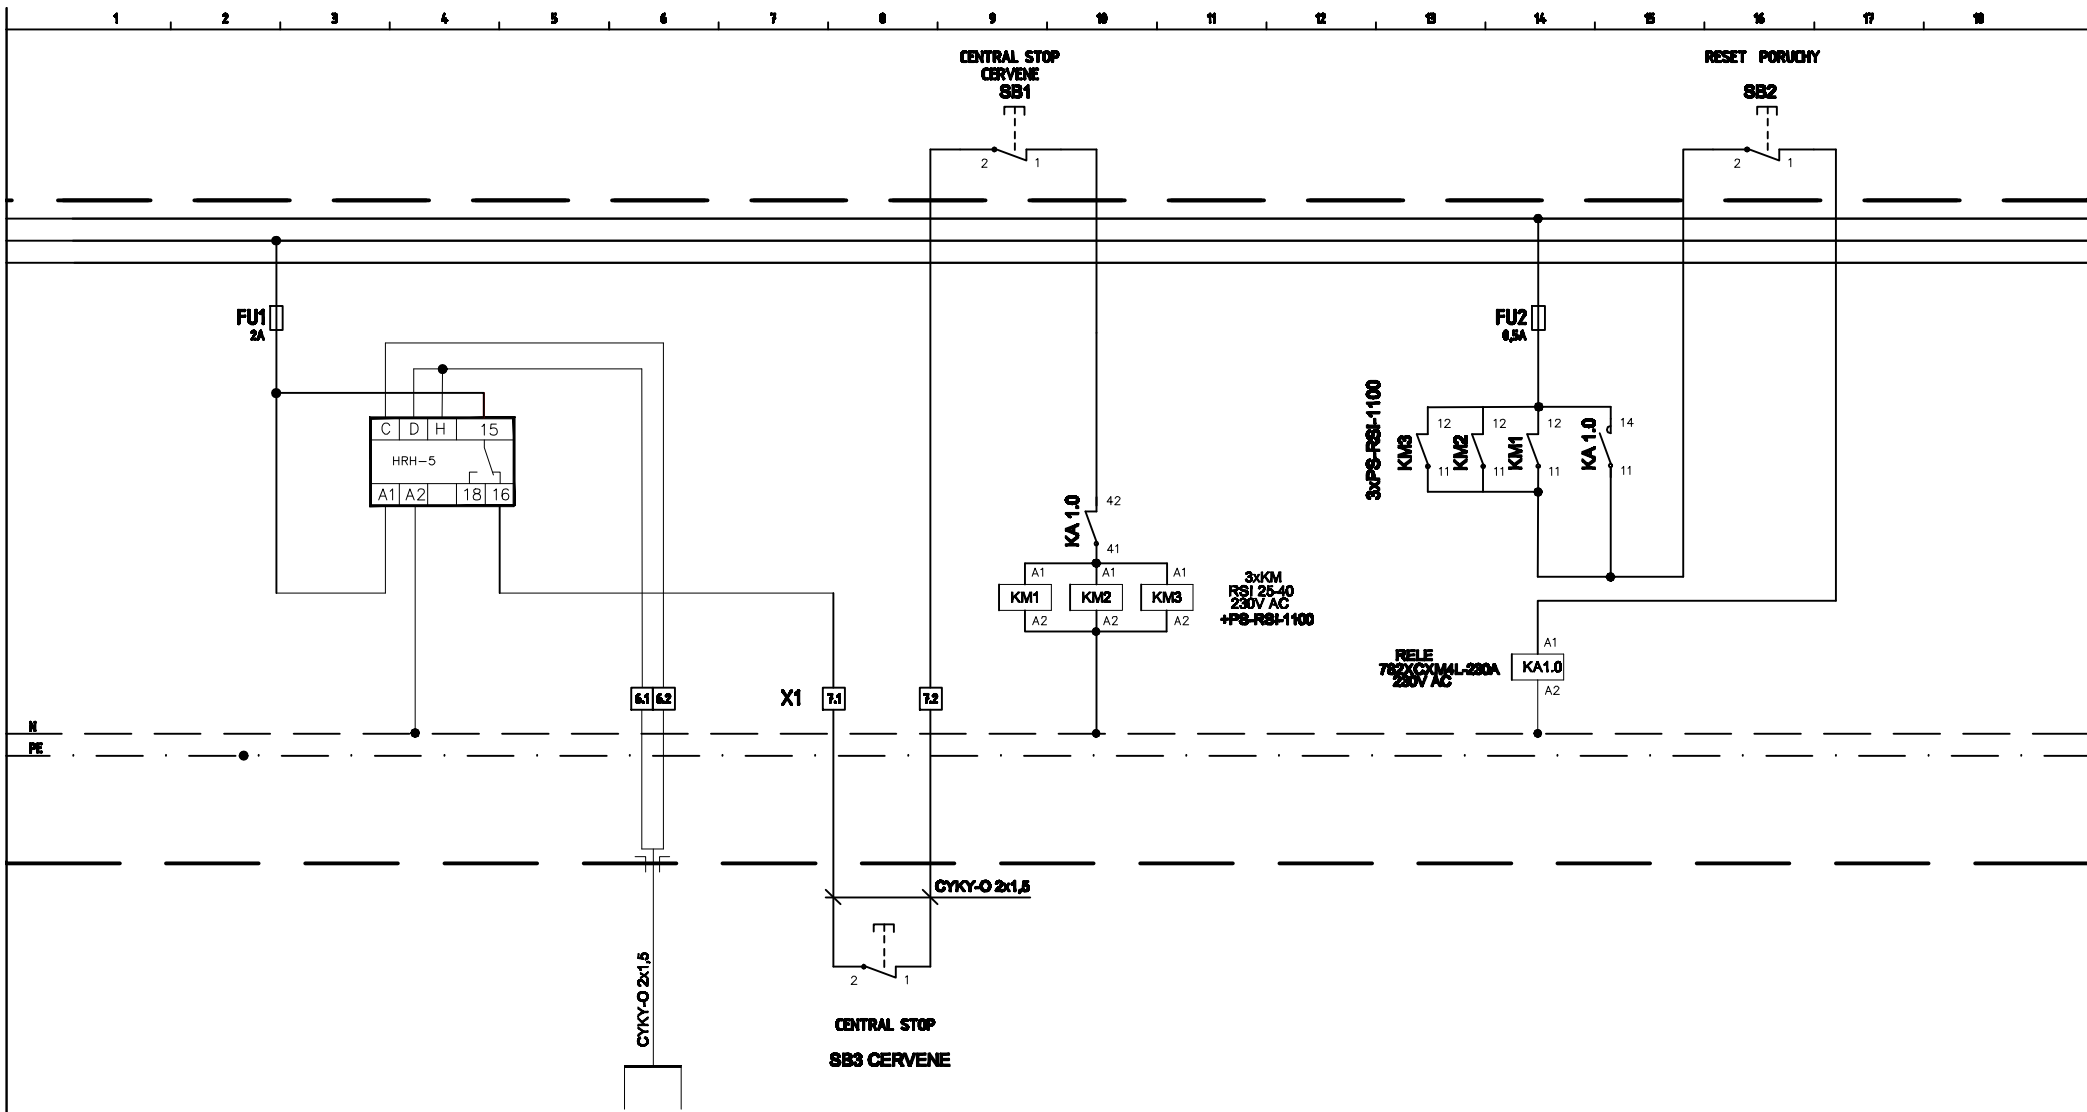

Vývod č.	6	7	8
Zariadenie	ZAPLAVENIE KOTOLNE	CENTRAL STOP	RESET PORUCHY
Kábel typ	CYKY-O 2x1,5	CYKY-O 2x1,5	
Kábel č.	WL-6	WL-7	
P1 (kW)			
Vývodica	P013,5	P013,5	

výtisk/drawing


ROZVADZAC RK

revízia/revision

0

list

3

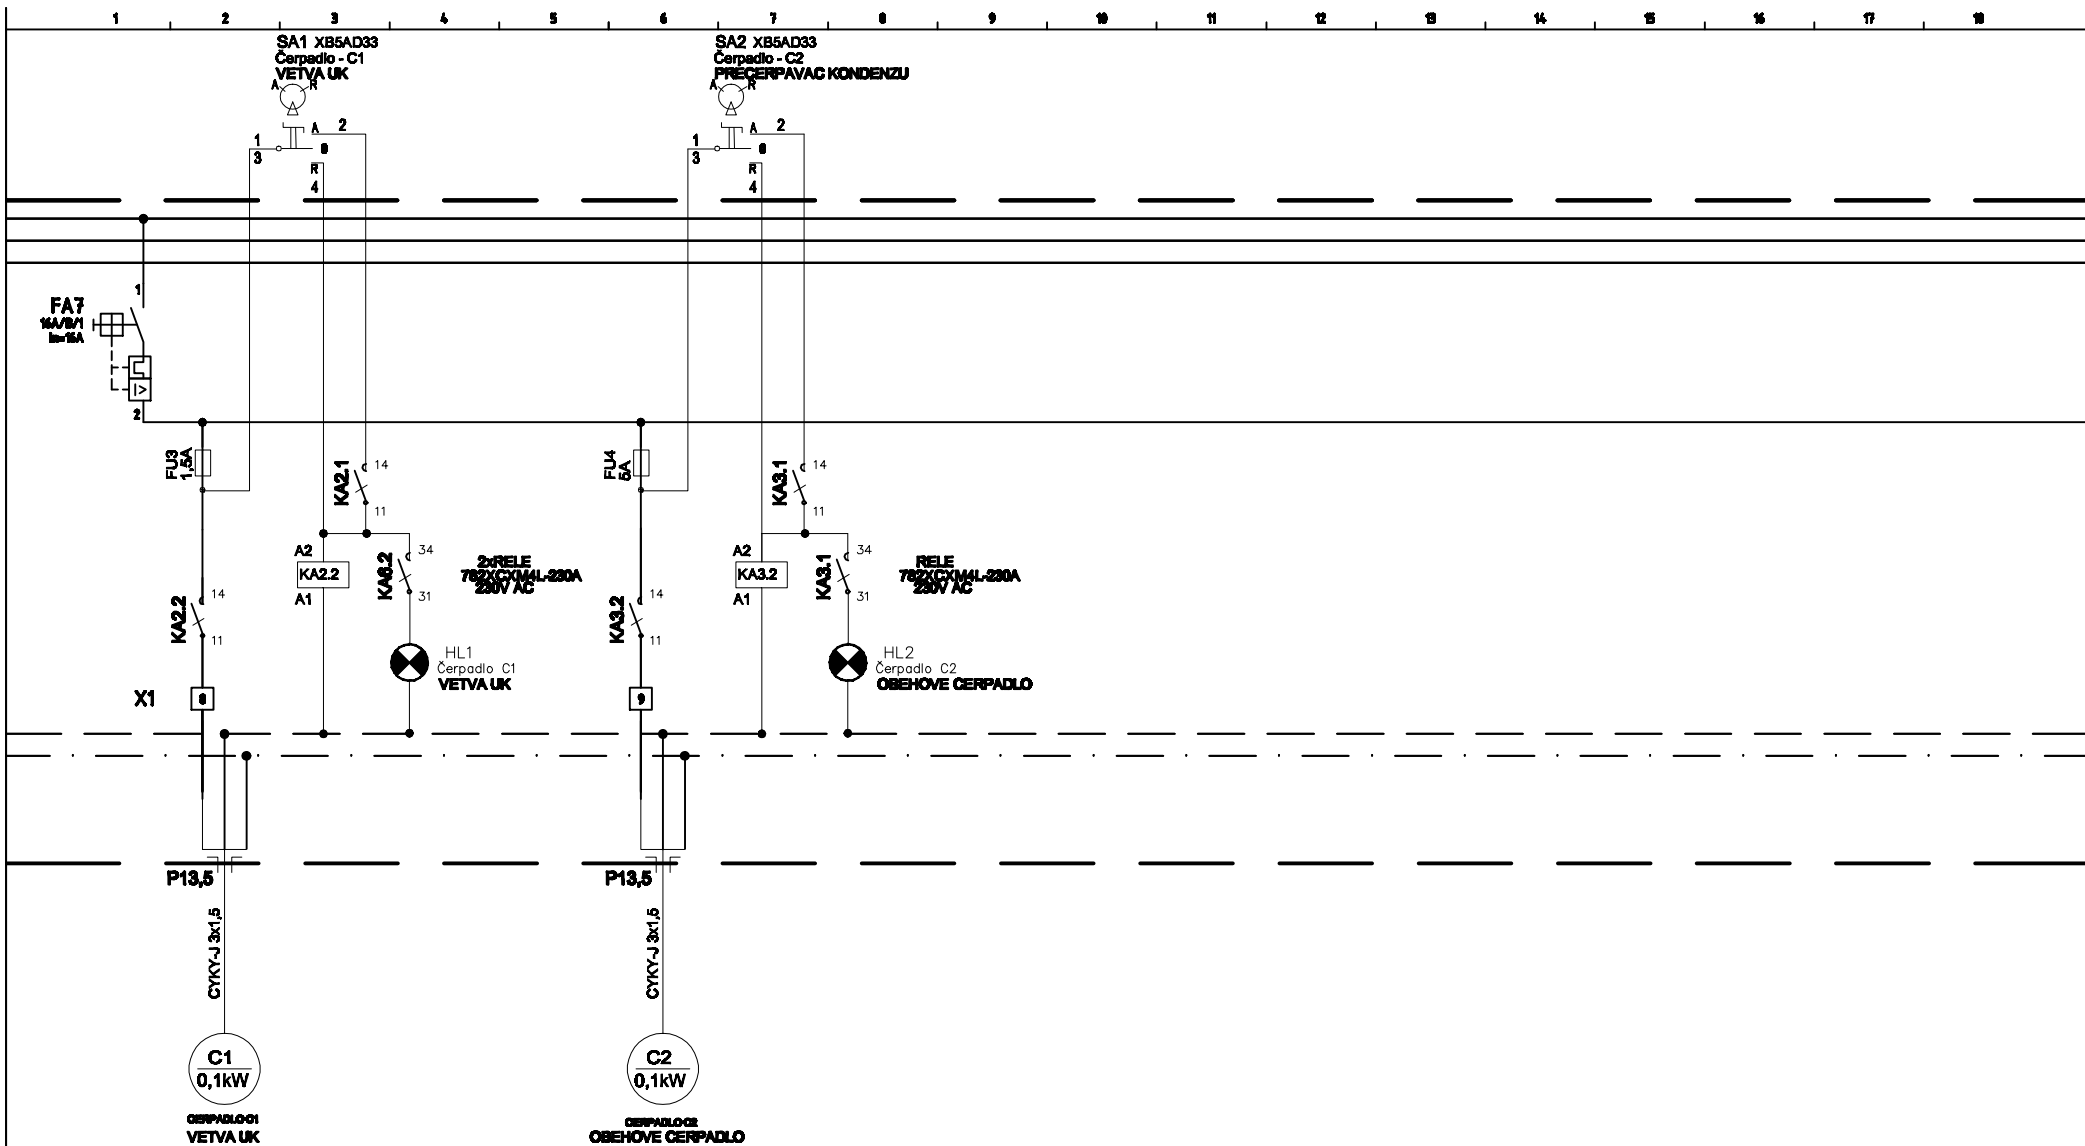

Výved. č.	9	10							
Zariadenie	ČERPADLO VETVA UK	CER. PREČERP.KONDENZU							
Kábel typ	CYKY-J 3x1,5	CYKY-J 3x1,5							
Kábel č.	WL-8	WL-9							
P1 (kW)									
Vývedka	P613,5	P613,5							

výtres/drawing


ROZVADZAC RK

revízia/revision


0

list

4

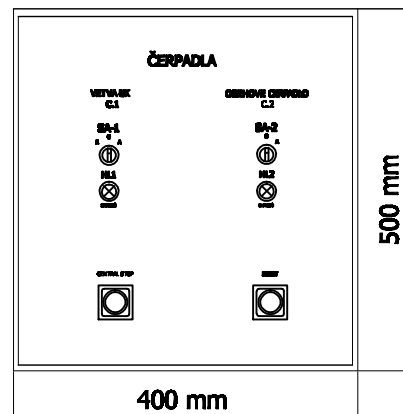


Logomatic HMC 20

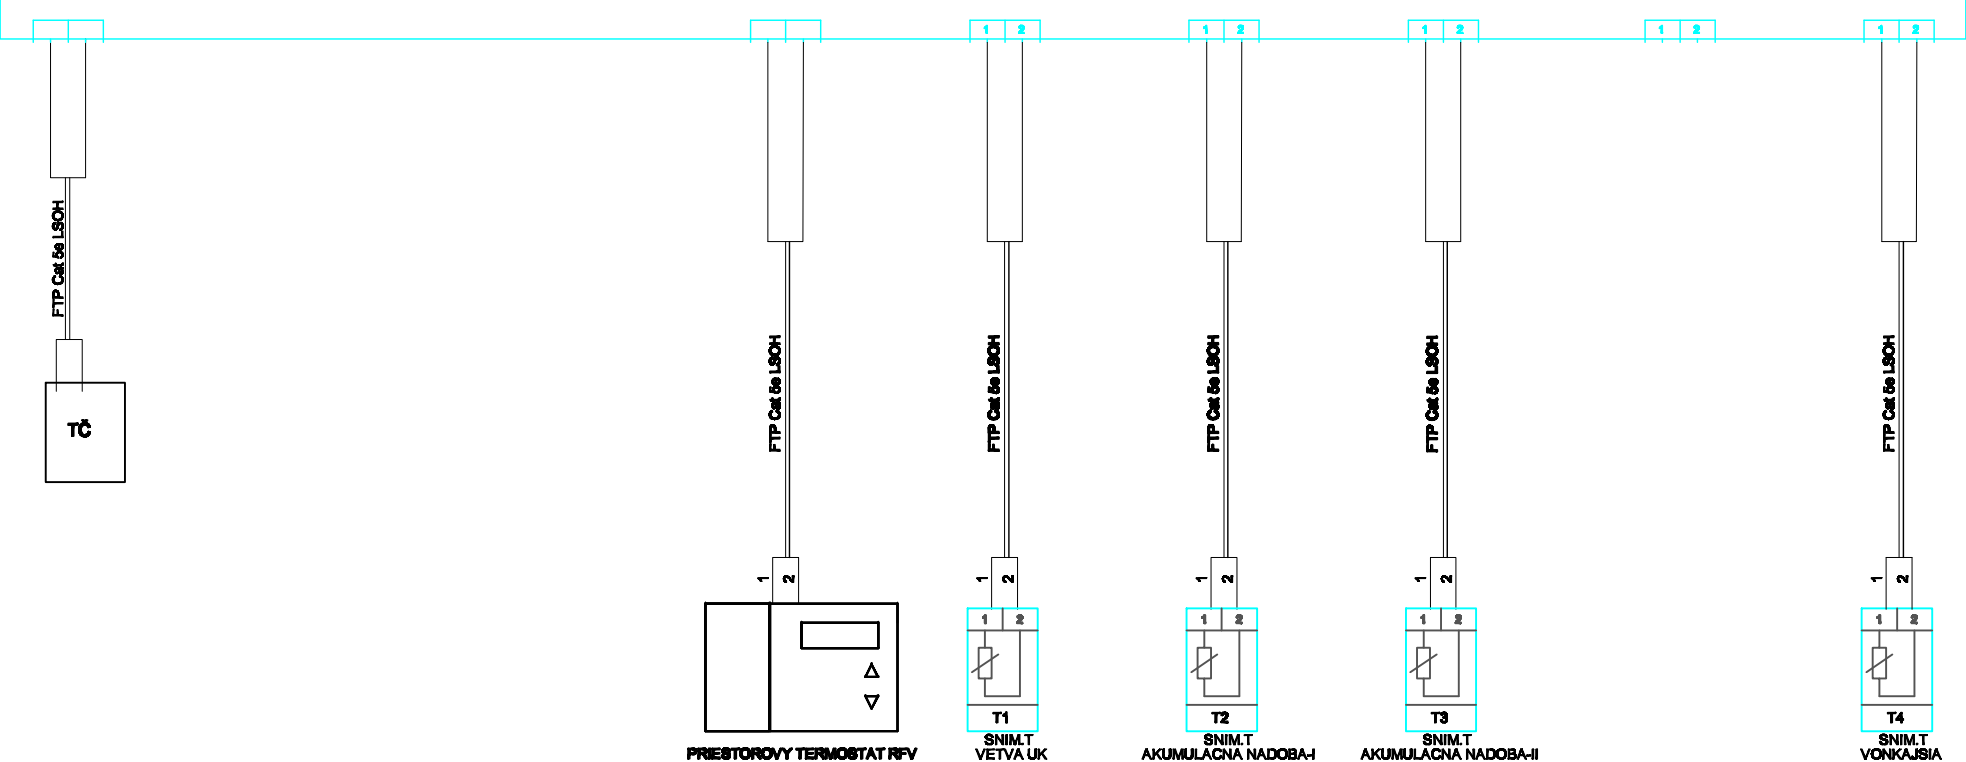

Vývod č.								
Zariadenie	TČ			TERMOSTAT	SNIMAC TEPLOTY	SNIMAC TEPLOTY	SNIMAC TEPLOTY	SNIMAC TEPLOTY
Kábel typ	FTP Cat 5e			FTP Cat 5e	FTP Cat 5e	FTP Cat 5e	FTP Cat 5e	FTP Cat 5e
Kábel č.	TČ			TR	T1	T2	T3	T5
Pl (kW)								
Vývodka	P613,5			P613,5	P613,5	P613,5	P613,5	P613,5

Logomatic HMC 20

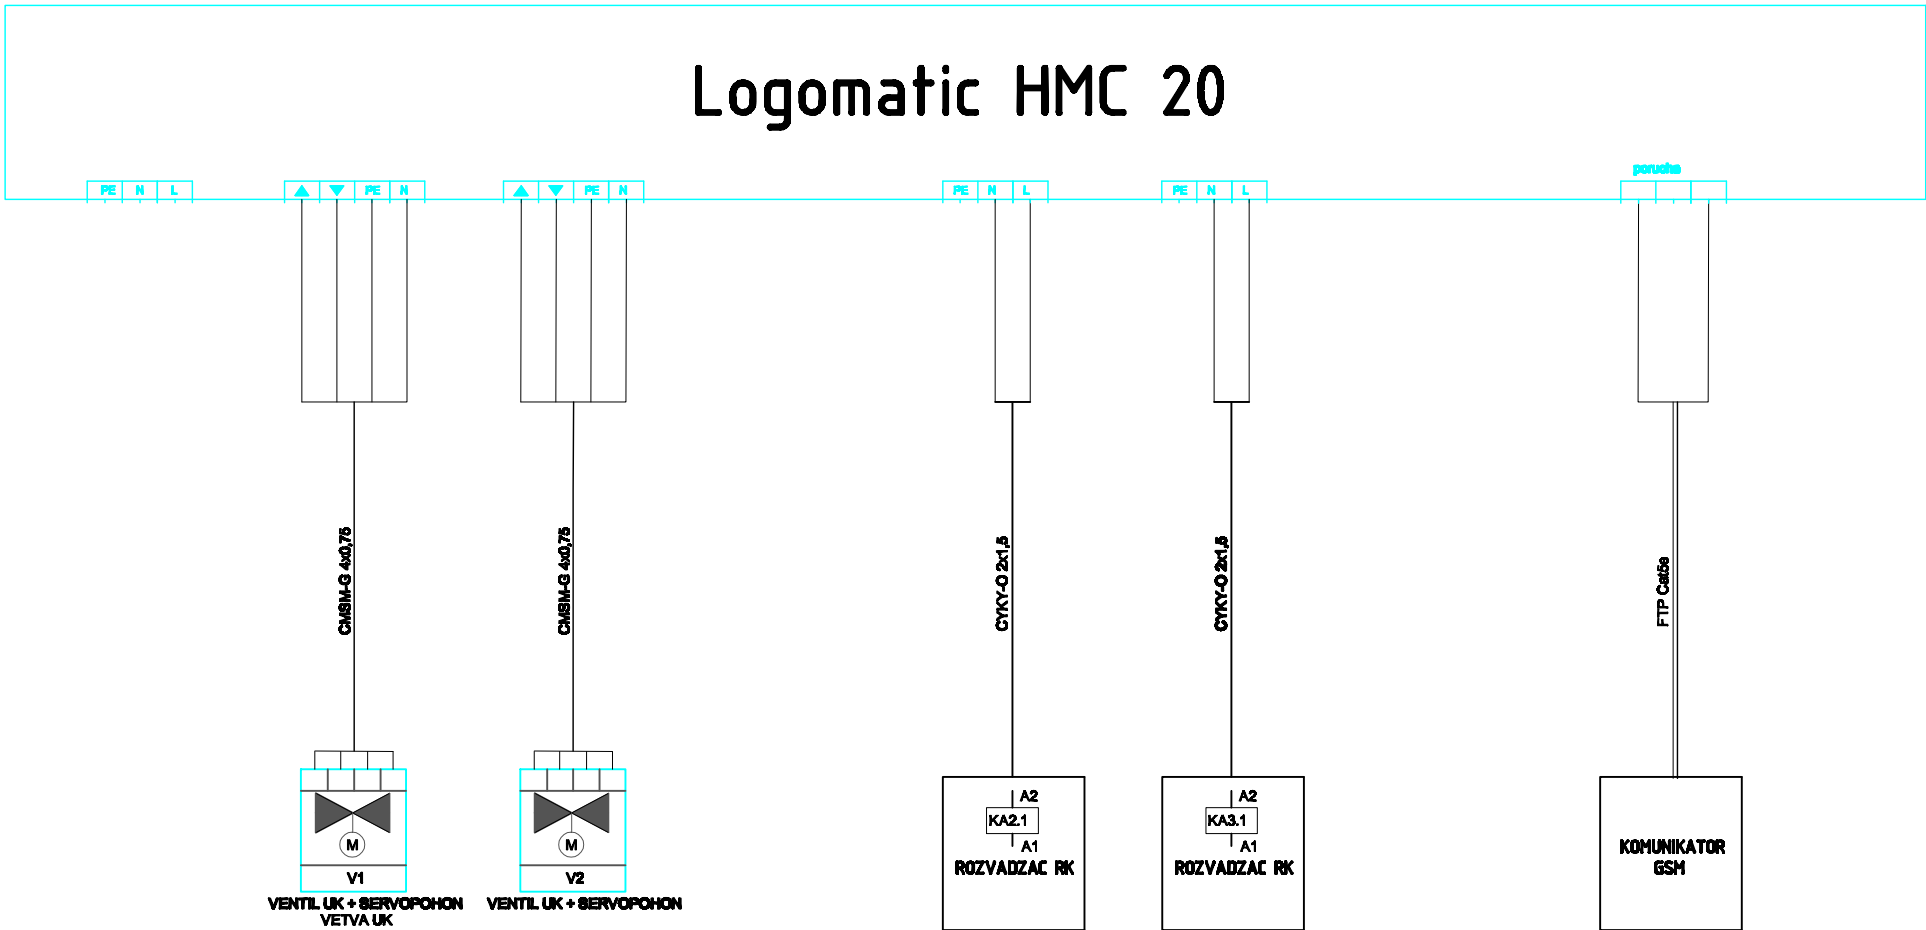

Vývod č.								
Zariadenie	Vonkajšia jednotka TČ 12	VENTIL SO SERVOPONOHOM	VENTIL SO SERVOPONOHOM		CERPADLO C1	CERPADLO C2		
Kábel typ	CYKY-J 3x1,5	CHSM-G 4x0,75	CHSM-G 4x0,75		CYKY-O 2x1,5	CYKY-O 2x1,5		
Kábel č.		V1	V2		C1	C2		
Pl (kW)								
Vývodka		P613,5	P613,5		P613,5	P613,5		