


Rozvodná sieť: 3/N/PE AC 400/230V, 50Hz, TN-S  
1/N/PE AC 230V, 50Hz, TN-S  
Ochranné opatrenie: samočinnné odpojenie napájania  
podľa STN 33 2000-4-41, čl. 411  
Doplnková ochrana: prúdové chrániče

Vonkajšie vplyvy:  
Vnútrore priestory podľa NZA.6 STN 33 2000-5-51,  
DRUH III.  
Vonkajšie priestory podľa NZA.6 STN 33 2000-5-51,  
DRUH VI.  
Poznámka:  
Káble budú vedené pod omietkou.

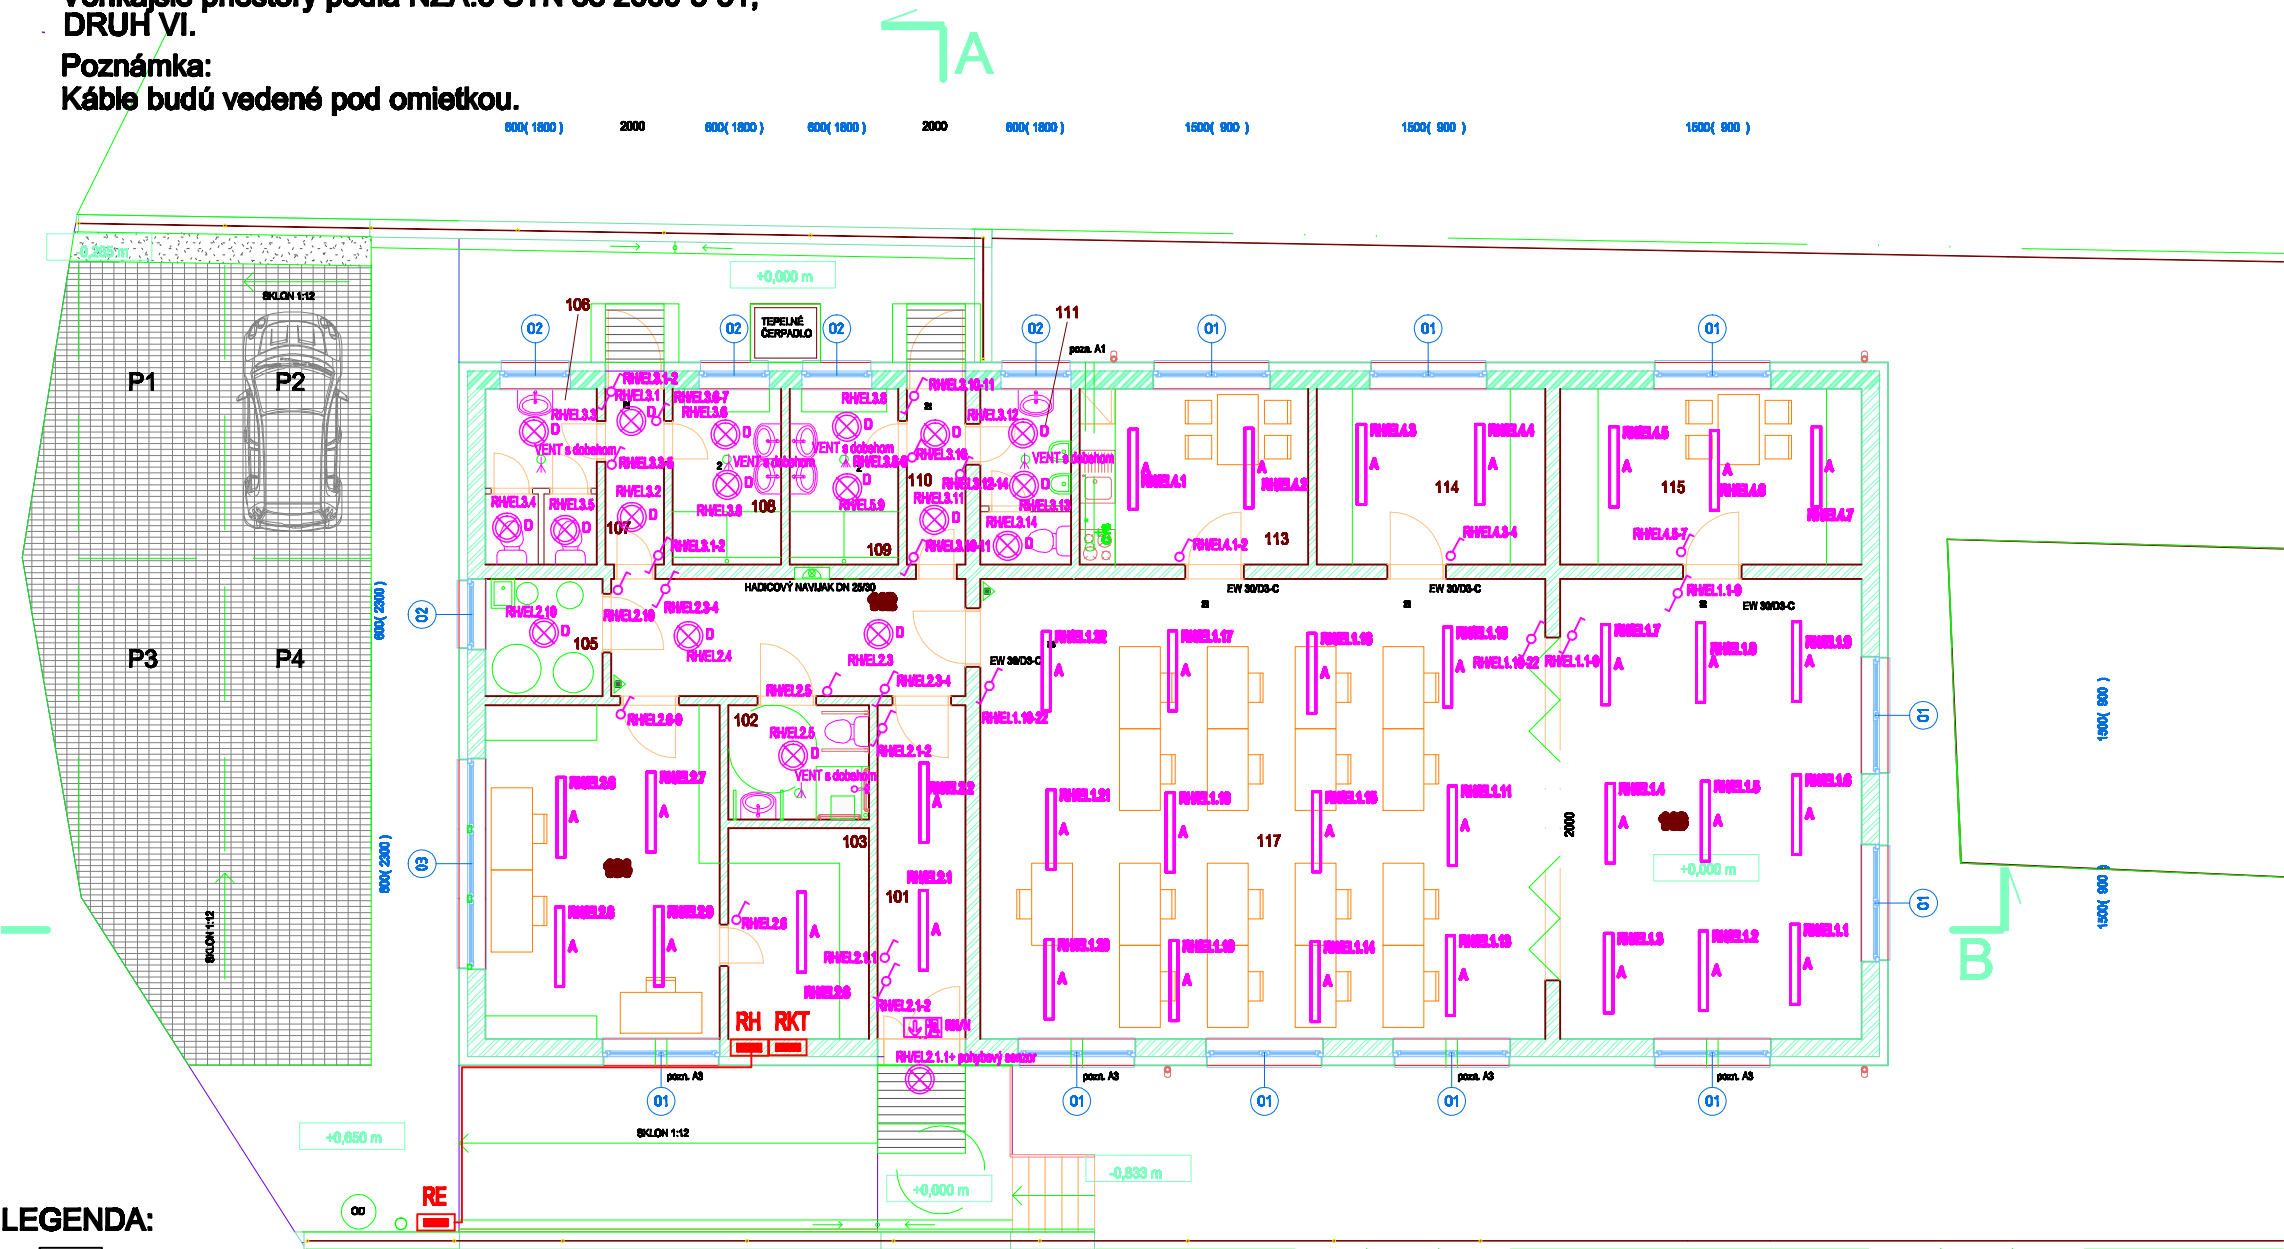

LEGENDA:

- Rozvádzač
- Núdzové svetidlo 8W, IP20, s dobou svietenia 3hod, umiestnené vo výške 2,2m nad podlahou
- Spínač rad. 01 BIELY, typ: LE VALENA, IP20
- Spínač rad. 06, BIELY, typ: LE VALENA, IP20
- Spínač rad. 05, BIELY, typ: LE VALENA, IP20
- Spínač rad. 01 BIELY, typ: LE VALENA, IP44
- Spínač rad. 06, BIELY, typ: LE VALENA, IP44
- Pohybový spínač 180st., 10AX/230V, IP44
- LED svetidlo, IP65, umiestnené vo výške 2,2m nad podlahou

Legenda osvetlenia:

TYP	NÁZOV SVIETIDLA
A	LED TREE PROOF LIGHT STUDENT 1200 mm, 32 W
B	LED TREE PROOF LIGHT STUDENT 1200 mm, 32 W
C	LED Tri-proof Light-Eco Range L2
D	Ceiling lamp - WIFI stmievanie, ovládanie 36W
E	TRI - PROOF LIGHT LT-X-002 20W
N	LED EMERGENCY EF108B 8W

Legenda miestností

č.m.	názov	plocha
101	Predsieň	8,55 m²
102	WC zam.+ZTP	4,68 m²
103	Sklad	8,64 m²
104	Kancelária	22,80 m²
105	Tech.m.+upr.	4,00 m²
106	WC - Ž	5,70 m²
107	Chodba	3,00 m²
108	Sprchy - Ž	5,55 m²
109	Sprchy - M	5,55 m²
110	Chodba	3,00 m²
111	WC - M	4,65 m²
112	Chodba	12,10 m²
113	Kuchynka	11,70 m²
114	Tvorivá dielňa 1	11,70 m²
115	Tvorivá dielňa 2	15,45 m²
116	Klubová miestnosť	40,43 m²
117	Školiaca miestnosť	75,75 m²

HLAVNÝ PROJEKTANT: ING. Peter Kopper		
PROJEKTANT: ING. Martin Topor		
INVESTOR: Obec Jakubany		DÁTUM: 11.2017
NÁZOV A MIESTO STAVBY: <b>Komunitné centrum Jakubany</b> č.parcely Kn.ú. Jakubany	DRUH PROJEKTU <b>PRE STAVEBNÉ Povolenie</b>	FORMAT: A3
		ČÍSLO ZAKAZKY <b>39/2017</b>
NÁZOV VÝKRESU: Podorys prízemia <b>1.NP - svetelné obvody</b>	MIERKA <b>1:100</b>	ČÍSLO VÝKRESU <b>2</b>