


VZOROVÝ PRIEČNY REZ F-F

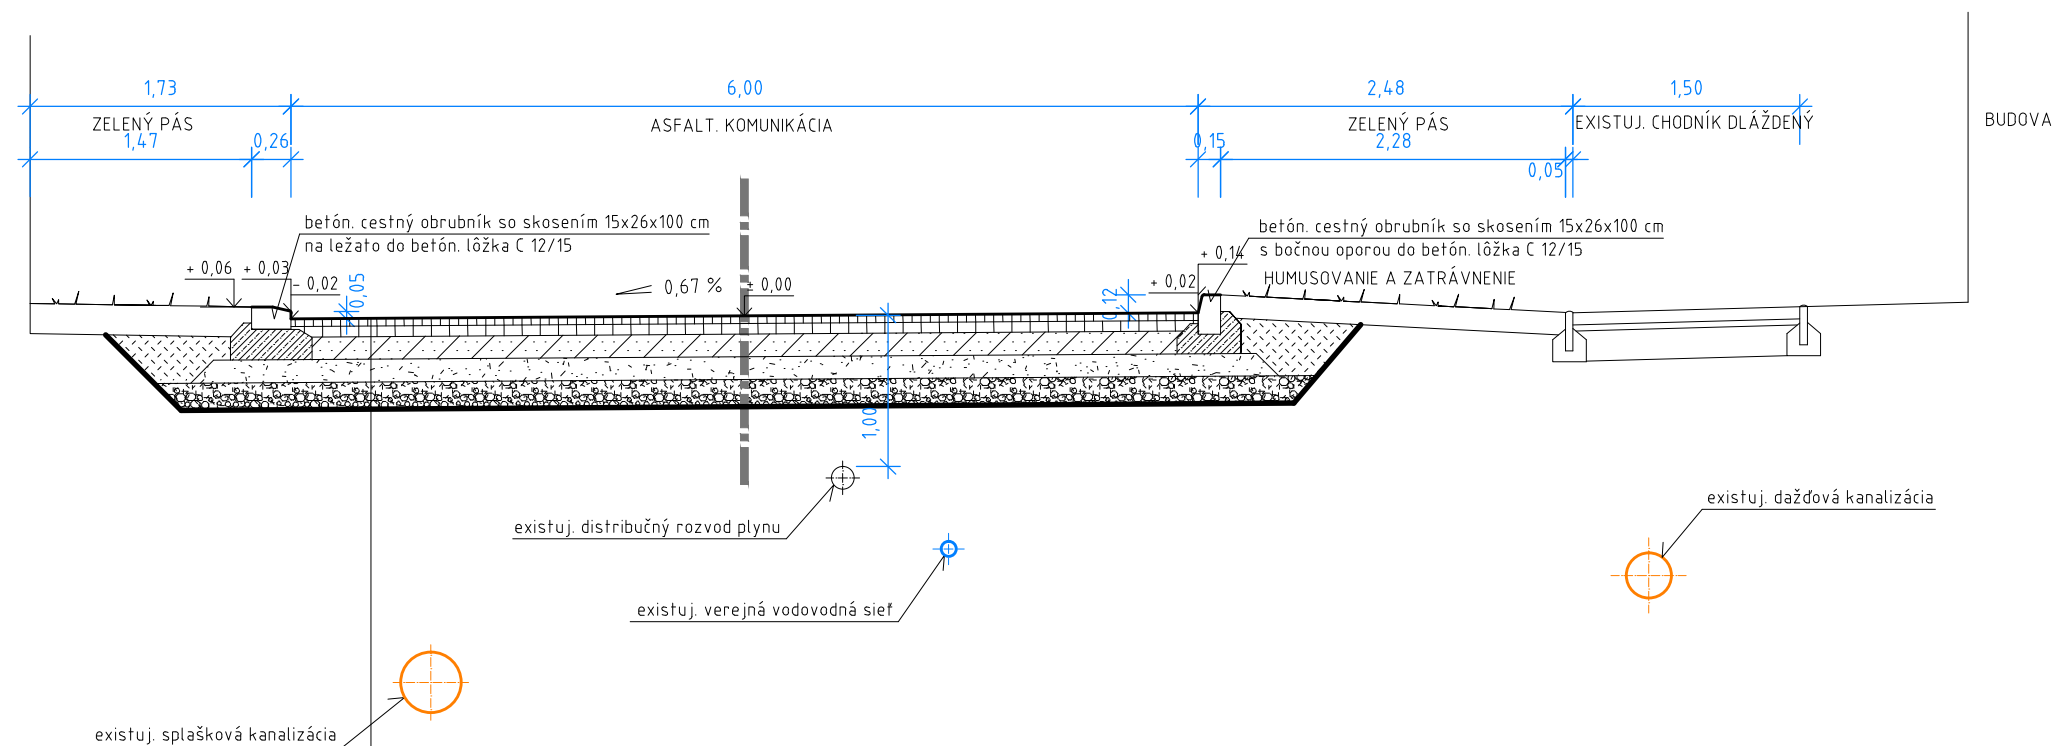

KONŠTRUKCIA ASFALTOVEJ KOMUNIKÁCIE - I

ASFALTOVÝ BETÓN (OBRUSNÁ VRSTVA)	AC 11 0, II (STN EN 13108-1)	50 mm
ASFALTOVÝ BETÓN (LOŽNÁ VRSTVA)	AC 16 L, II (STN EN 13108-1)	70 mm
ASFALTOVÝ POSTREK 1 KG/M2		
KAMENIVO SPEVNENÉ CEMENTOM	KSC II	150 mm
ŠTRKODRVA FR. 0-32 MM, GC	ŠD (STN EN 13242)	150 mm
ŠTRKODRVA FR. 32-63MM,GC	ŠD (STN EN 13242)	180 mm
UPRAVENÝ TERÉN		

SPOLU

600 mm

ZMENA	POPIS ZMENY	DÁTUM
-------	-------------	-------

AUTOR NÁVRHU	PROJEKTANT	PARÉ
ING. DUŠAN ONDREJKA ml.	ING. PETER ŽIAK	
	ZODP. PROJEKTANT	
	ING. MILOŠ GONTKO	
	GENER. PROJEKTANT	
	ING. DUŠAN ONDREJKA ml.	
	INVESTOR	
	MESTO ZLATÉ MORAVCE	

MIESTO STAVBY	ČÍSLO VÝKRESU	ČÍSLO ZÁKAZKY	DATUM
ZLATÉ MORAVCE - ULICA ROBOTNÍČKA		01/08/2019	08/2019
NÁZOV ZÁKAZKY		ČASŤ	FORMAT
DOBUDOVANIE ZÁKLADNEJ TECHNICKEJ INFRAŠTRUKTÚRY V MESTE ZL.MORAVCE		DOPRAVA	2 A4
STAV. OBJEKT		MERKA	STUPEŇ PD
SO 05 - KOMUNIKÁCIA A CHODNÍK NA UL. ROBOTNÍČKEJ		1:50	
NÁZOV VÝKRESU		ZMENA	REALIZAČNÝ
VZOROVÝ PRIEČNY REZ F-F'		0 0	