


DETAIL NAVRHOVANEJ KANALIZAČNEJ REVÍZNEJ ŠACHTY
PVC U-RŠP TYP AWA DN400
M=1:15

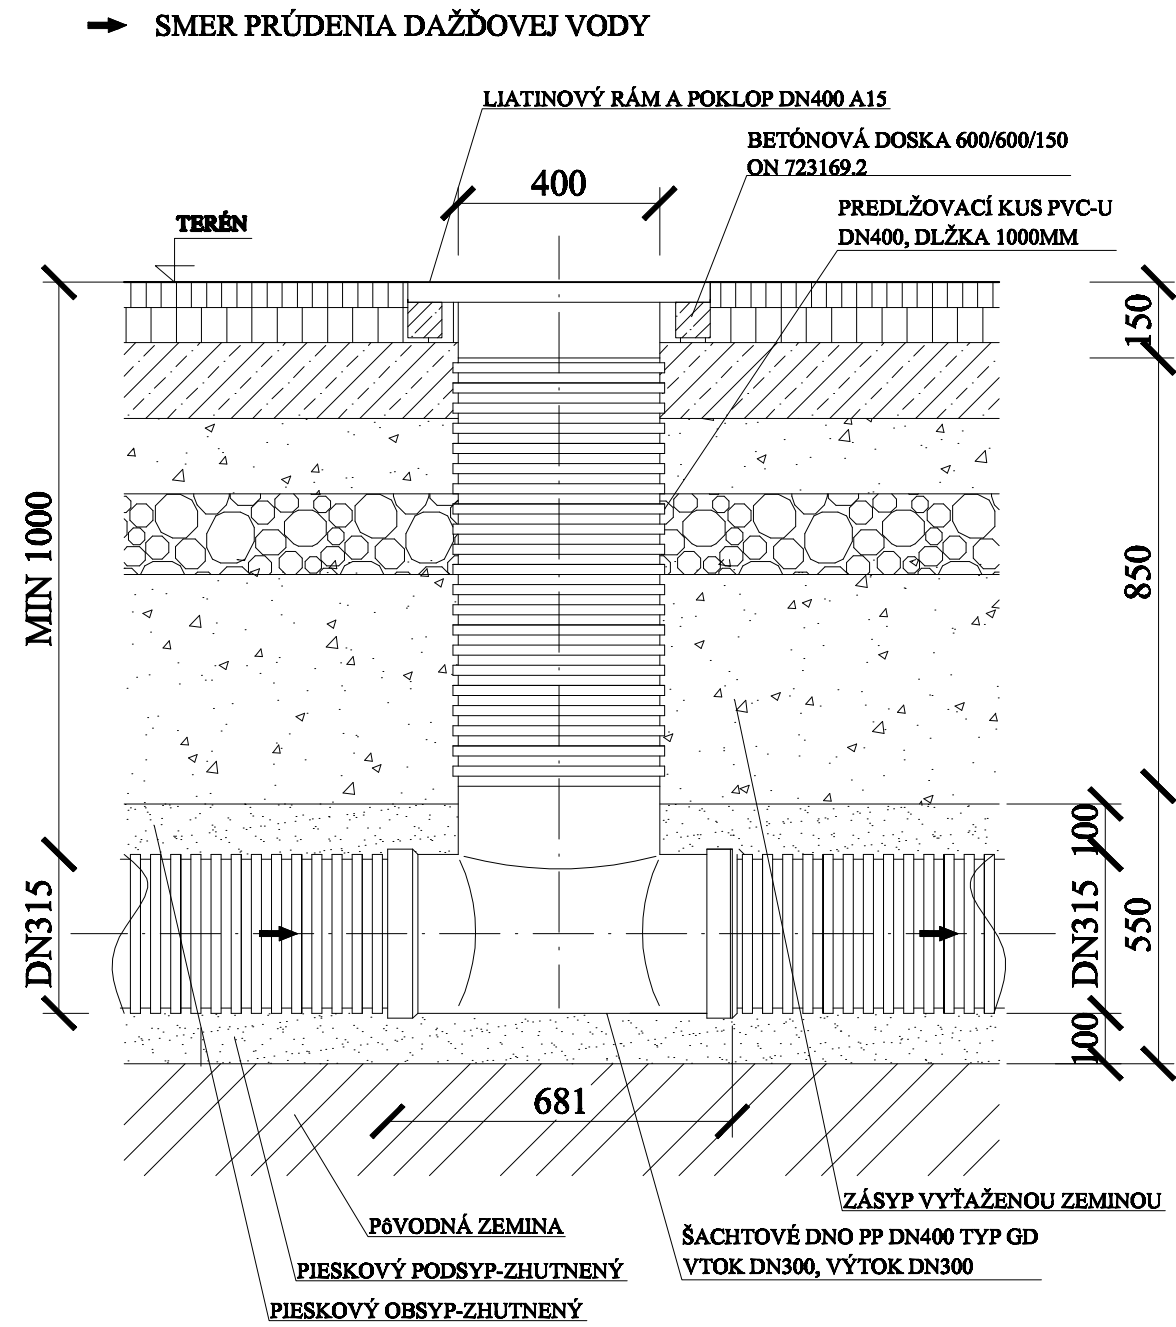

AUTOR NÁVRHU PRONSTAV		PROJEKTANT ING. PETER ŽIAK	PARÉ	 PRONSTAV projektová a technická príprava stavieb ZLATÉ MORAVCE TOVÁRENSKÁ 53
		ZODP. PROJEKTANT ING. JÁN ŠABO		
		GENER. PROJEKTANT ING. DUŠAN ONDREJKA ml.		
		INVESTOR MESTO ZLATÉ MORAVCE		
MIESTO STAVBY ZLATÉ MORAVCE - ULICA ROBOTNÍČKA		ČÍSLO VÝKRESU 3	ČÍSLO ZÁKAZKY 01/08/2019	DÁTUM 08/2019
NÁZOV ZÁKAZKY DOBUDOVANIE ZÁKLADNEJ TECHNICKEJ INFRAŠTRUKTÚRY V MESTE ZL.MORAVCE			ČASŤ STAVEBNÁ	FORMÁT 2 A4
STAV. OBJEKT SO 05/2 - DAŽĎOVÁ KANALIZÁCIA			MIERKA 1:15	STUPEŇ PD RP
NÁZOV VÝKRESU KANALIZAČNÁ REVÍZNA ŠACHTA DN 400/315			ZMENA 00	