


KATASTRÁLNE ÚZEMIE
POVRCH ÚZEMIA
OKRES : ZLATÉ MORAVCE
KRAJ : ZÁPADOSLOVENSKÝ

POZDĹŽNY PROFIL

M 1 : 625 / 125

ÚSEK 3

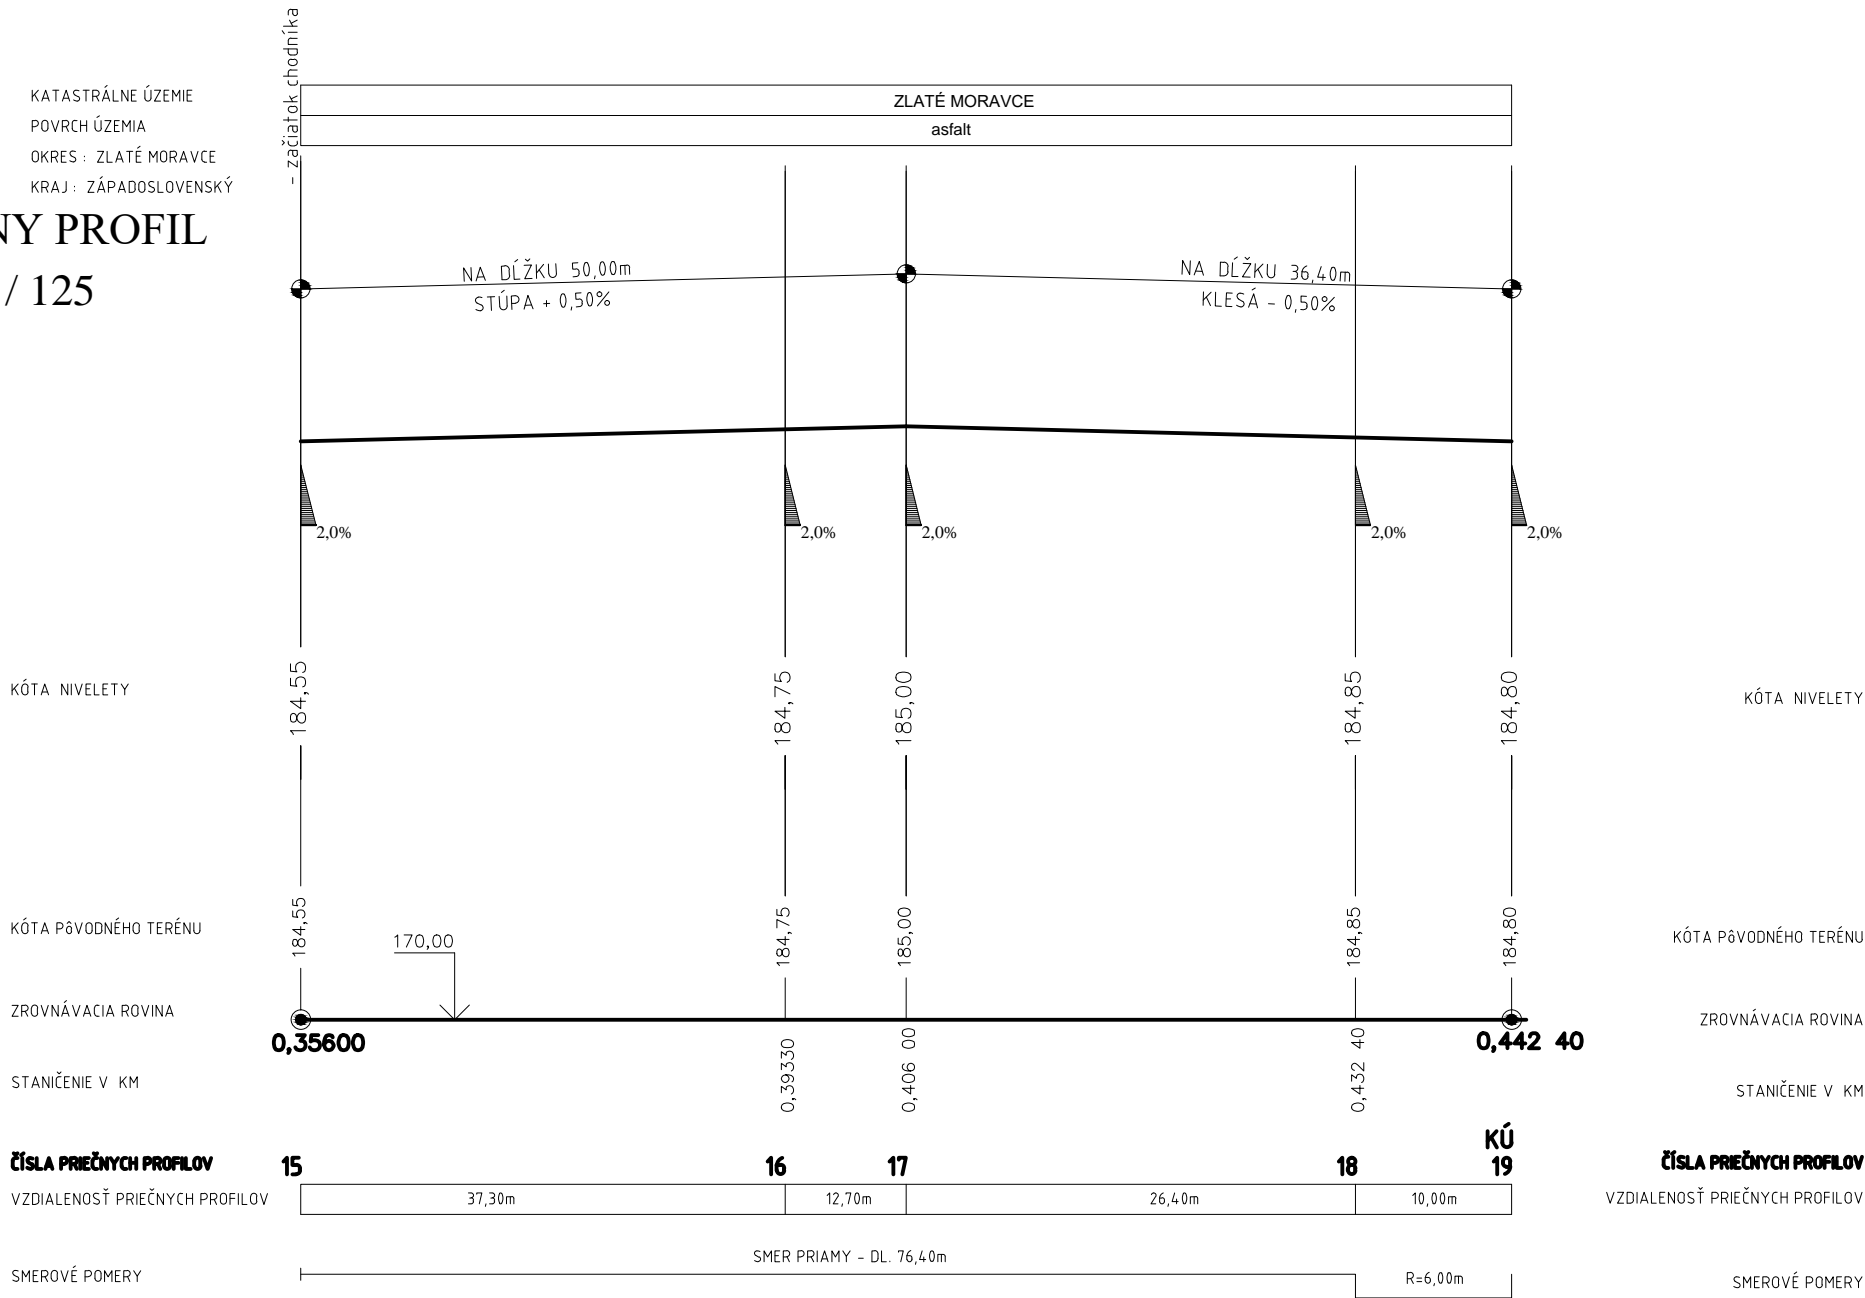

AUTOR NÁVRHU PRONSTAV		PROJEKTANT ING. DUŠAN ONDREJKA ML. ING. PETER ŽIAK	PARÉ	
		ZODP. PROJEKTANT ING. MILOŠ GONDKO		
		GENER. PROJEKTANT ING. DUŠAN ONDREJKA ML.		
		INVESTOR MESTO ZLATÉ MORAVCE		
Miesto stavby MESTO ZLATÉ MORAVCE			Číslo výkresu	Číslo zákazky
Názov zákazky DOBUDOVANIE ZÁKLADNEJ TECHNICKEJ INFRAŠTRUKTÚRY V MESTE ZLATÉ MORAVCE			Časť	Dátum
Stav. objekt SO 01 - CHODNÍK NA ULICI 1. MÁJA			Formát	08/2019
Názov výkresu POZDĹŽNY PROFIL - ÚSEK 4			Mierka	2 A4
			Stupeň PD	1:125/1:625
			Zmena	RP
				0 0