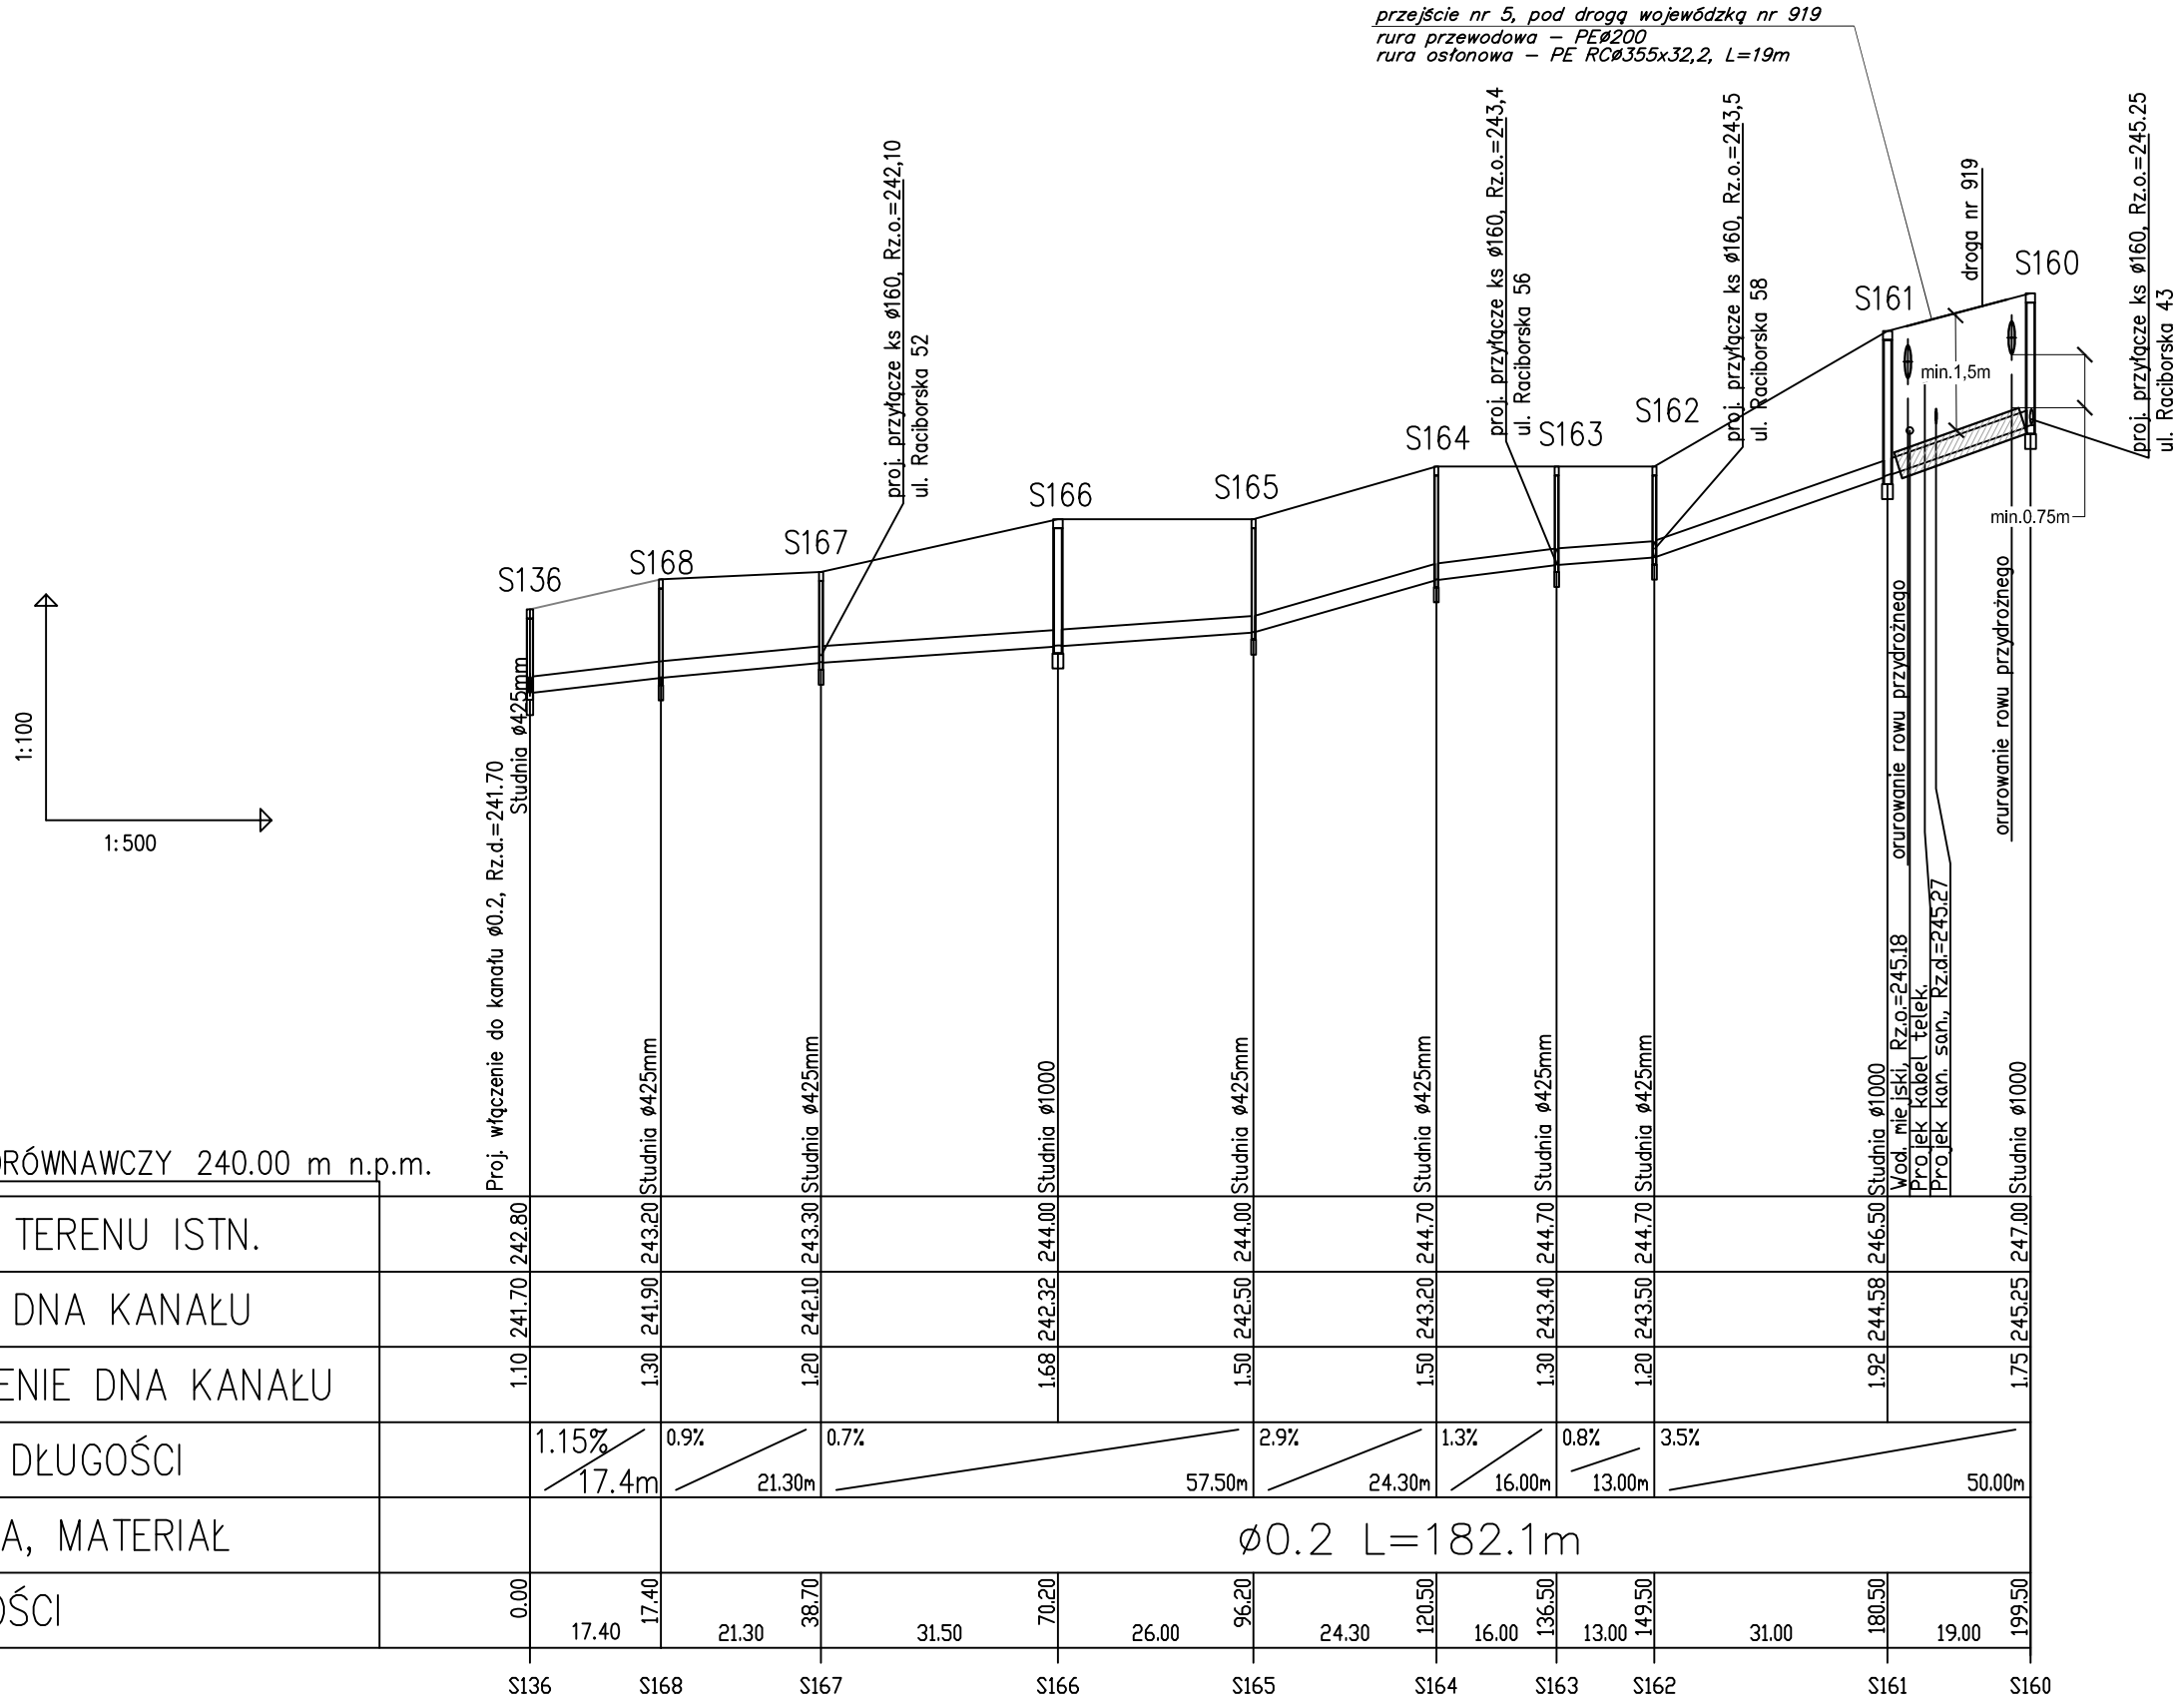

POZIOM PORÓWNAWCZY 240.00 m n.p.m.

	Proj. włączenie do kanału Ø0.2, Rz.d.=241.70	Studnia Ø425mm	Studnia Ø425mm	Studnia Ø425mm	Studnia Ø1000	Studnia Ø425mm	Studnia Ø425mm	Studnia Ø425mm	Studnia Ø425mm	Studnia Ø1000	Wod. mie iski, Rz.o.=245.18	Projek kabel telek.	Projek kan. san., Rz.d.=245.27	Studnia Ø1000
RZĘDNA TERENU ISTN.	242.80	243.20	243.30	244.00	244.00	244.70	244.70	244.70	246.50				247.00
RZĘDNA DNA KANAŁU	241.70	241.90	242.10	242.32	242.50	243.20	243.40	243.50	244.58				245.25
ZAGŁĘBIENIE DNA KANAŁU	1.10	1.30	1.20	1.68	1.50	1.50	1.30	1.20	1.92				1.75
SPADKI, DŁUGOŚCI		1.15% 17.4m	0.9% 21.30m	0.7% 57.50m		2.9% 24.30m	1.3% 16.00m	0.8% 13.00m	3.5% 50.00m				
ŚREDNICA, MATERIAŁ		ØO.2 L=182.1m											
ODLEGŁOŚCI	0.00	17.40	17.40	21.30	38.70	31.50	70.20	26.00	96.20	24.30	120.50	16.00	136.50	13.00	149.50	31.00	180.50	19.00	199.50
	S136	S168	S167	S166	S165	S164	S163	S162	S161	S160									

		Nazwisko	upr.nr	Data	Podpis
Tytuł rysunku: PROFIL PODŁUŻNY GRAWITACYJNEJ SIECI KANALIZACJI SANITARNEJ ul. Raciborska ODCINEK S136-S160	Projektował:	mgr inż. S. MACHULIK	SLK/8602/ PWBS/19	luty 2020	
	Sprawdził:	mgr inż. K. BUCHMAN	SLK/5636/ PWBS/15	luty 2020	
Obiekt: BUDOWA SIECI KANALIZACJI SANITARNEJ DLA GMINY KUŹNIA RACIBORSKA W CAŁEJ MIEJSCOWOŚCI JANKOWICE					
Inwestor : GMINNE PRZEDSIĘBIORSTWO WODOCIĄGÓW I KANALIZACJI UL. KLASZTORNA 45 47-420 KUŹNIA RACIBORSKA	Stadium: PROJEKT BUD. - WYKON.		Nr projektu		
REDDO	„REDDO" Przedsiębiorstwo Robót Budowlano - Instalacyjnych ul. Krokusów 11 44-152 Gliwice		Skala 1:100/500	Numer rysunku PBW/2020/2.16	