




Kotvenie  
(zvislý rez)

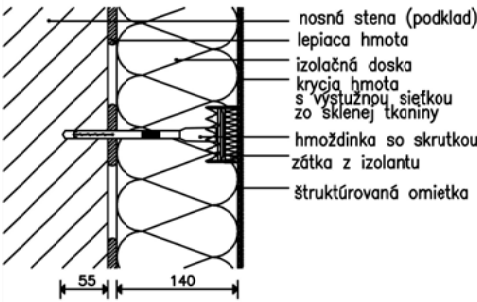


Zateplenie stropu v závetří  
- vonkajší roh  
(zvislý rez)

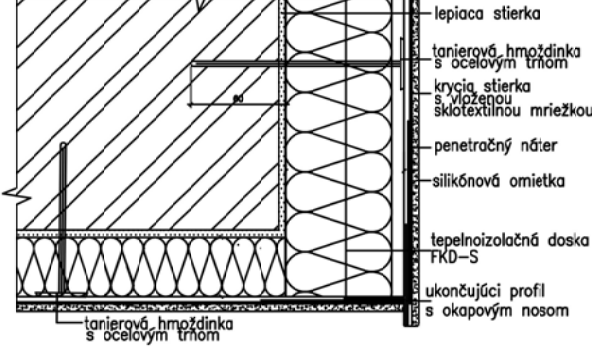


Ukončenie zateplenia  
(zvislý rez)

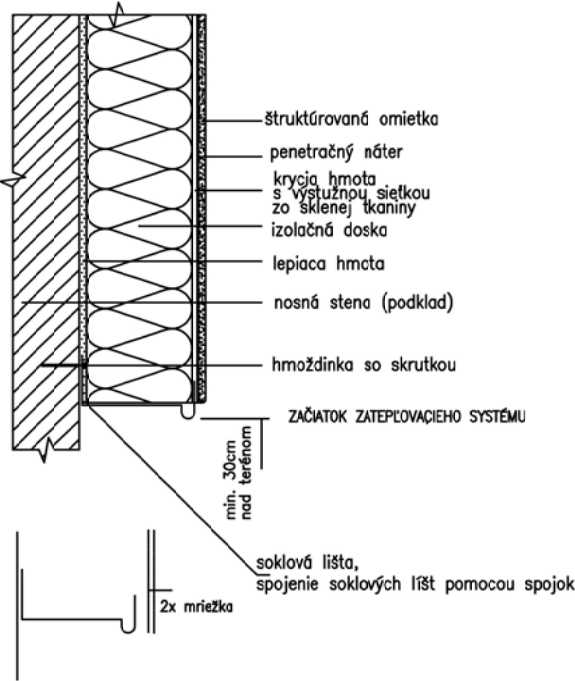


Ostenie okna so  
zateplením  
(vodorovný rez)

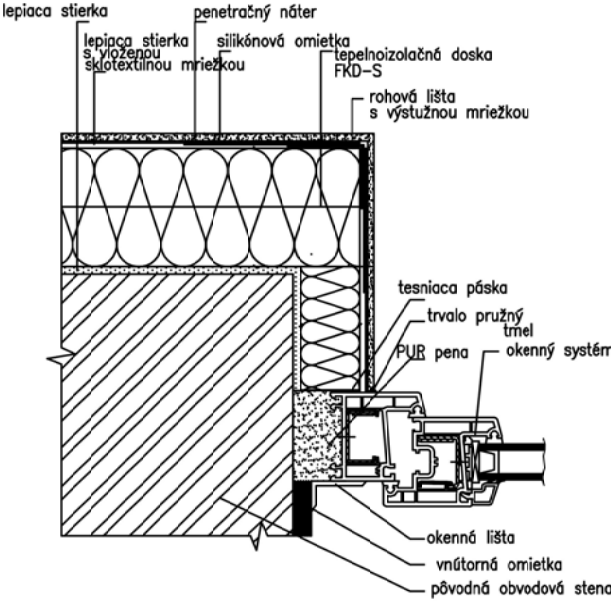


Vystuženie rohov otvorov

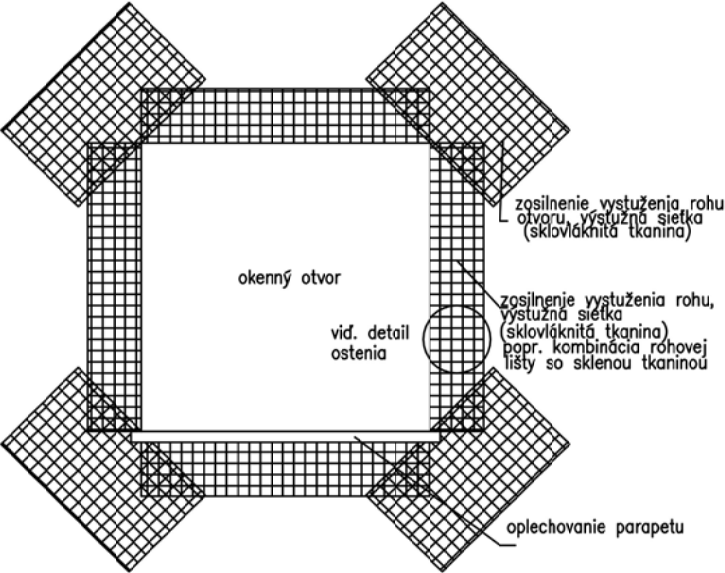


Vystupujúce  
konštrukcie(zvislý rez)

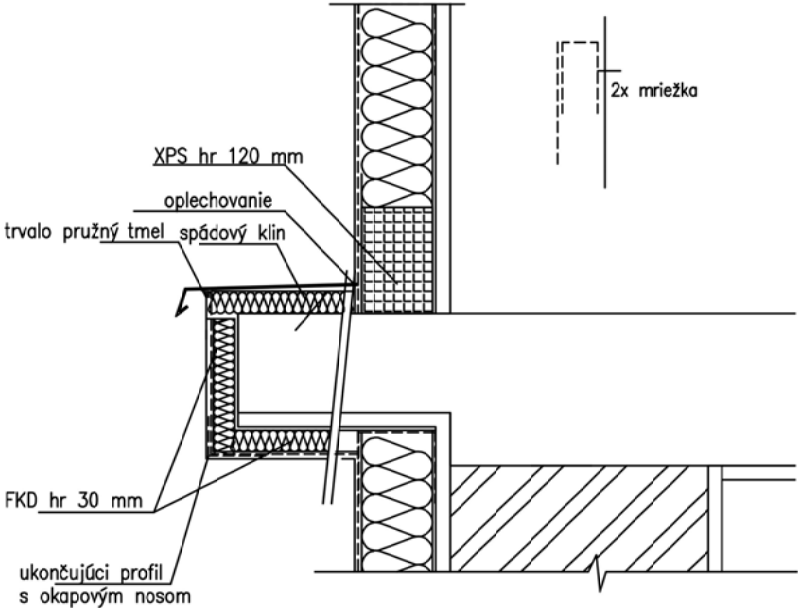


Parapet okna so  
zateplením (zvislý rez)

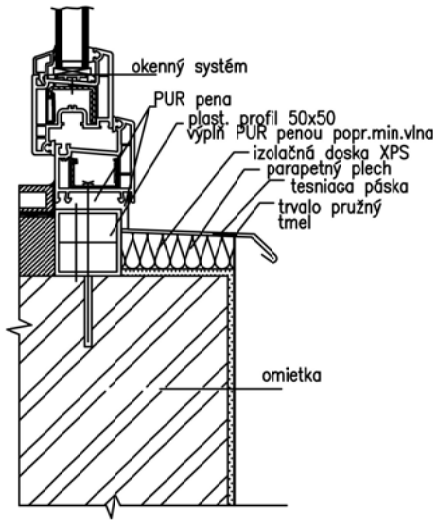


Napojenie balkóna (zvislý rez)

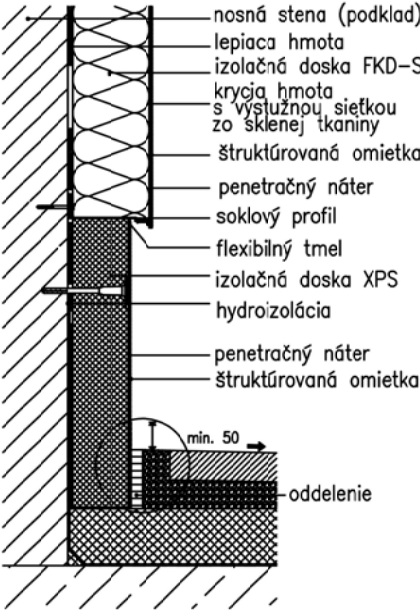

Napojenie vetracej mriežky (zvislý rez)

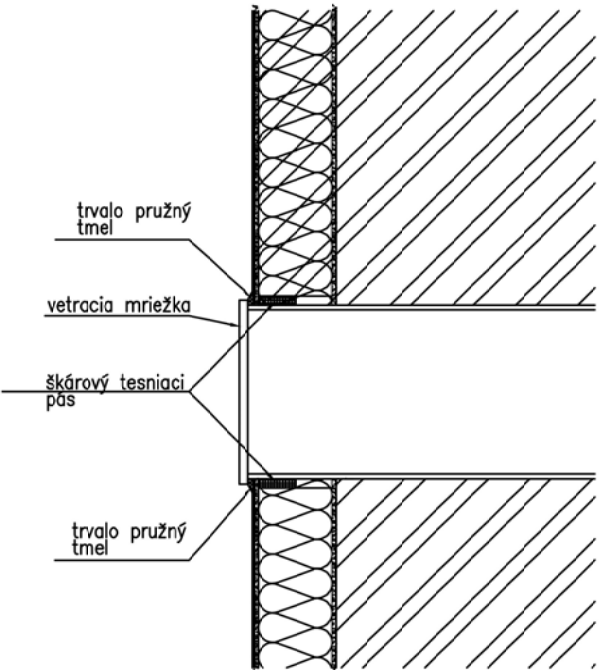


Požiarna zábrana nad oknom (v prípade EPS)  
(zvislý rez)

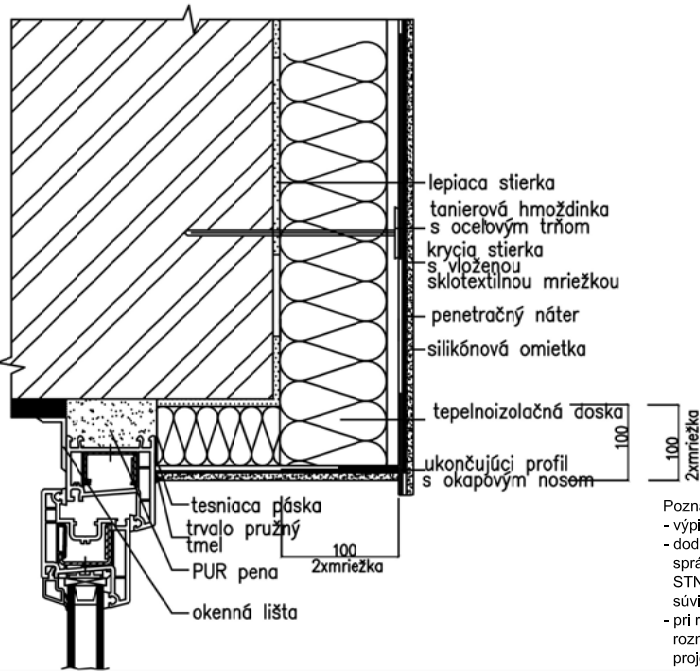

Poznámka:  
- výpis prvok - výkres č.16  
- dodávateľ stavebných prác je zodpovedný za správne technické prevedenie v súlade s platnými STN, podmienkami licencie ETICS vrátane súvisiacich stavebných a dokončovacích prác  
- pri realizácii je potrebné presné zameranie všetkých rozmerov a prípadné zohľadnenie odchýlok od projektovej dokumentácie  
- interiér budovy nie je predmetom obnovy  
- dispozičná budova sa projektom nemení

Bez predchádzajúceho súhlasu vlastníka je zakázané používať, kopírovať, alebo inak rozmnožovať projektovú dokumentáciu. Konanie porušujúce niektoré z ustanovení Autorského zákona môže mať trestnoprávne dôsledky. Projektant nenesie žiadnu zodpovednosť za zmeny uskutočnené bez jeho súhlasu. Zhotoviteľ je povinný o zistených chybách v dokumentácii neodkladne informovať projektanta  
© - vlastníkom autorských práv je zodpovedný projektant

PROJEKT PRE STAVEBNÉ POVOLENIE	ZHOTOVITEĽ PROJEKTU		ZODPOVEDNÝ PROJEKTANT		navrhovanieSTAVIEB Bernoľáková č.4, Senec   <a href="http://www.navrhovaniestavieb.sk">www.navrhovaniestavieb.sk</a> <a href="mailto:navrhovanie@stavieb.sk">navrhovanie@stavieb.sk</a> +421 903 354 891	
	Monika Hollá, Ing. Karol Hollý		Ing. Karol Hollý ©			
	INVESTOR:		Obec Kvetoslavov, Obecný úrad Kvetoslavov, 930 41 Kvetoslavov 258			
	Detaily zateplenia Stavebné riešenie				FORMÁT	A3
					DÁTUM	12/2017
					KÓTOVANIE	mm
Modernizácia obecného úradu				MIERKA 1:10	Č. VÝKRESU 017	

Modernizácia obecného úradu