




REZ A-A

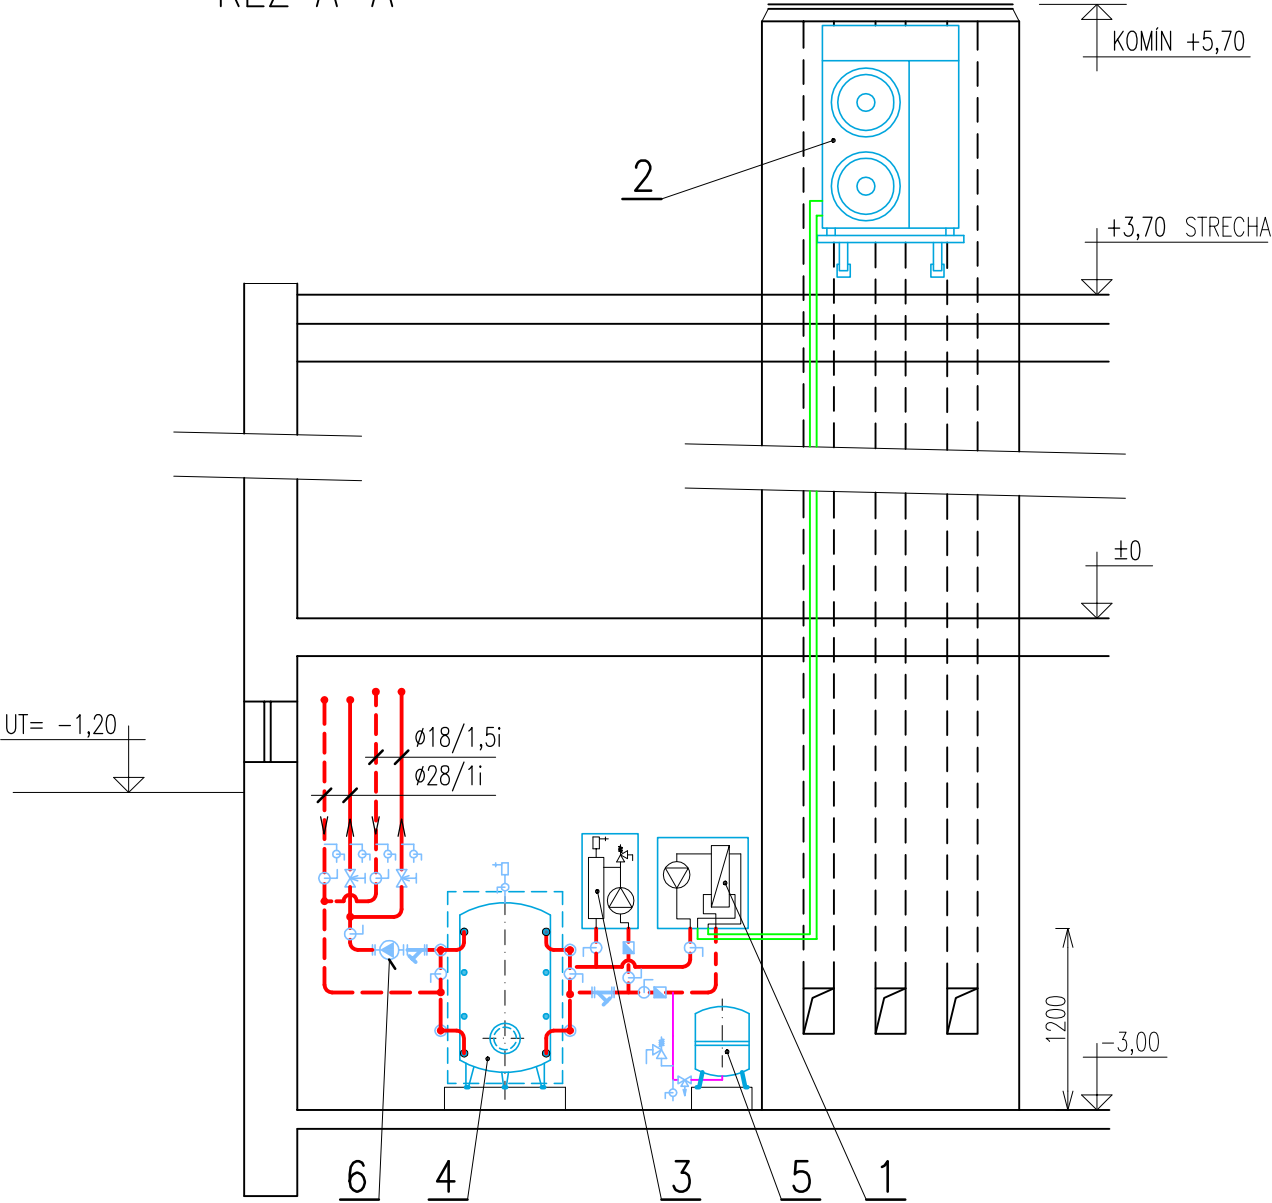


REZ C-C

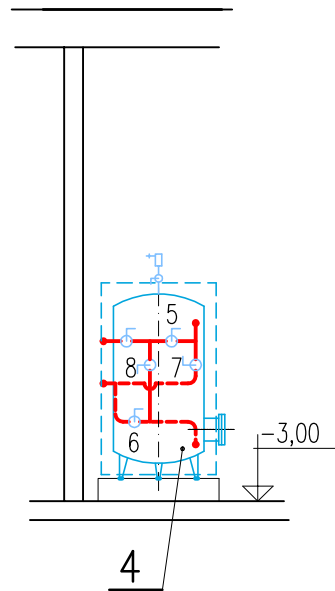

REZ B-B

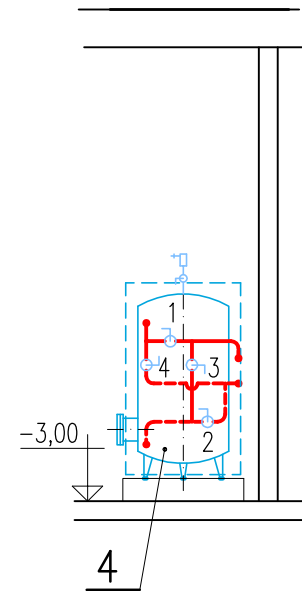

PÔDORYS

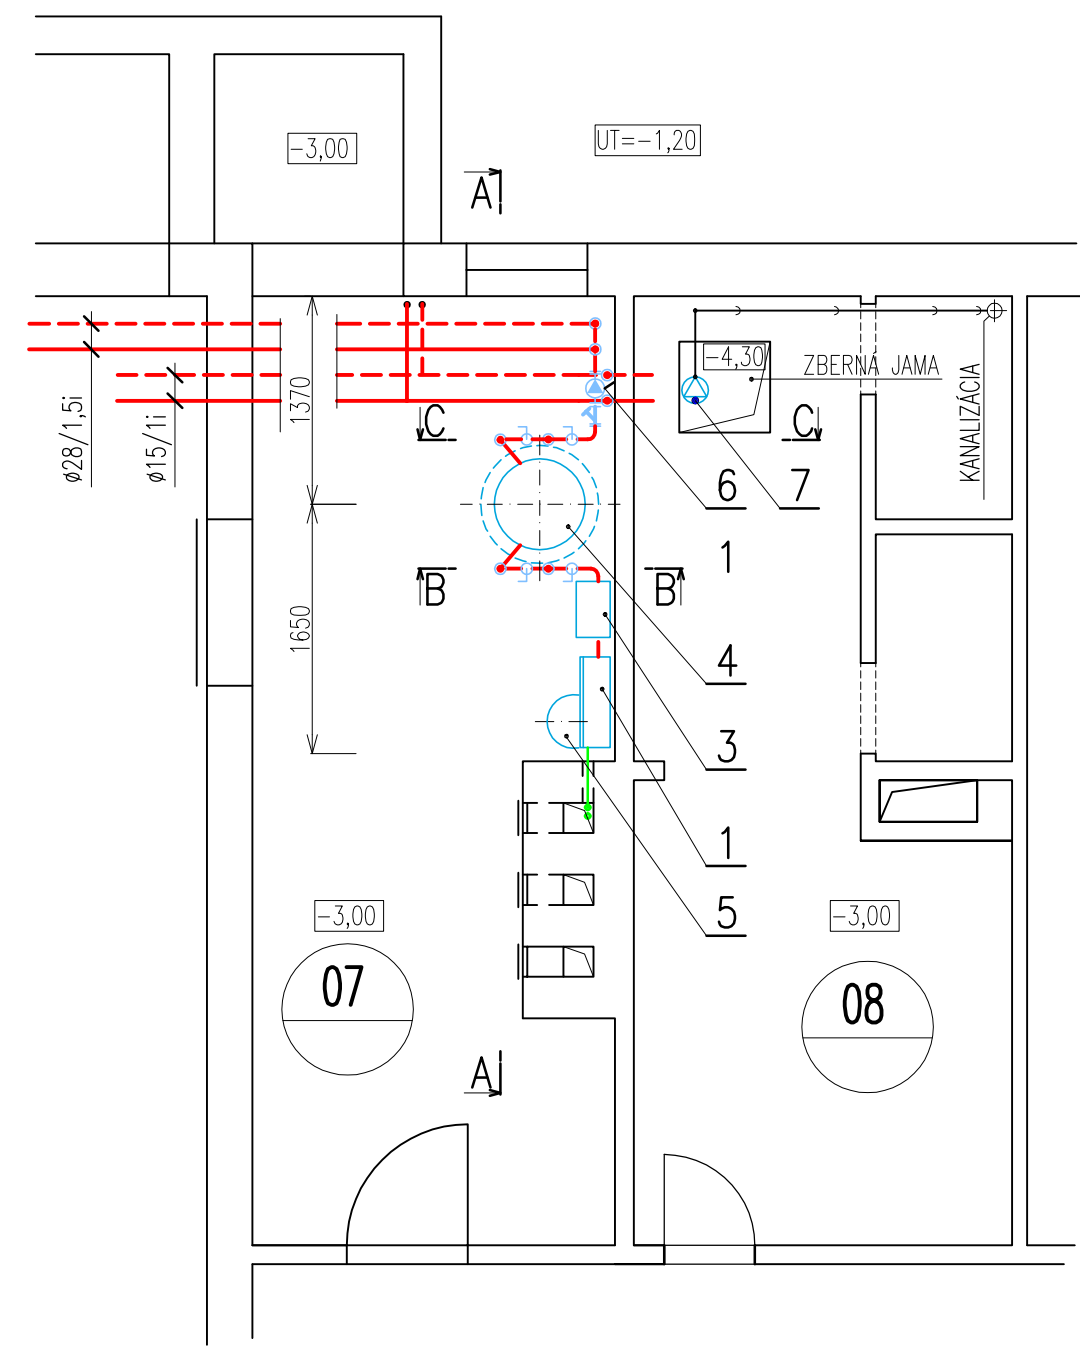

VYPRACOVAL	ZODP. PROJEKTANT ING. JÚLIUS KOVÁČ	HL. INŽ. PROJEKTU	Ing. Július Kováč  RAJČIANSKA 26 821 07 BRATISLAVA	
OBJEDNÁVATEĽ	OBECNÝ ÚRAD KVETOSLAVOV			
MIESTO STAVBY	KVETOSLAVOV			
NÁZOV STAVBY	MODERNIZÁCIA OBECNÉHO DOMU V KVETOSLAVOVE ZNÍŽENIE ENERGETICKEJ NÁROČNOSTI BUDOVY		STUPEŇ P	FORMÁT
ČASŤ	VYKUROVANIE		DÁTUM 03.2016	Č. ZÁK.
NÁZOV VÝKRESU	ZDROJ TEPLA – PÔDORYS, REZY		MIERKA 1:50	Č. ARCH.
			Č. VÝKRESU 6	Č. SÚPRAVY