
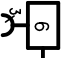

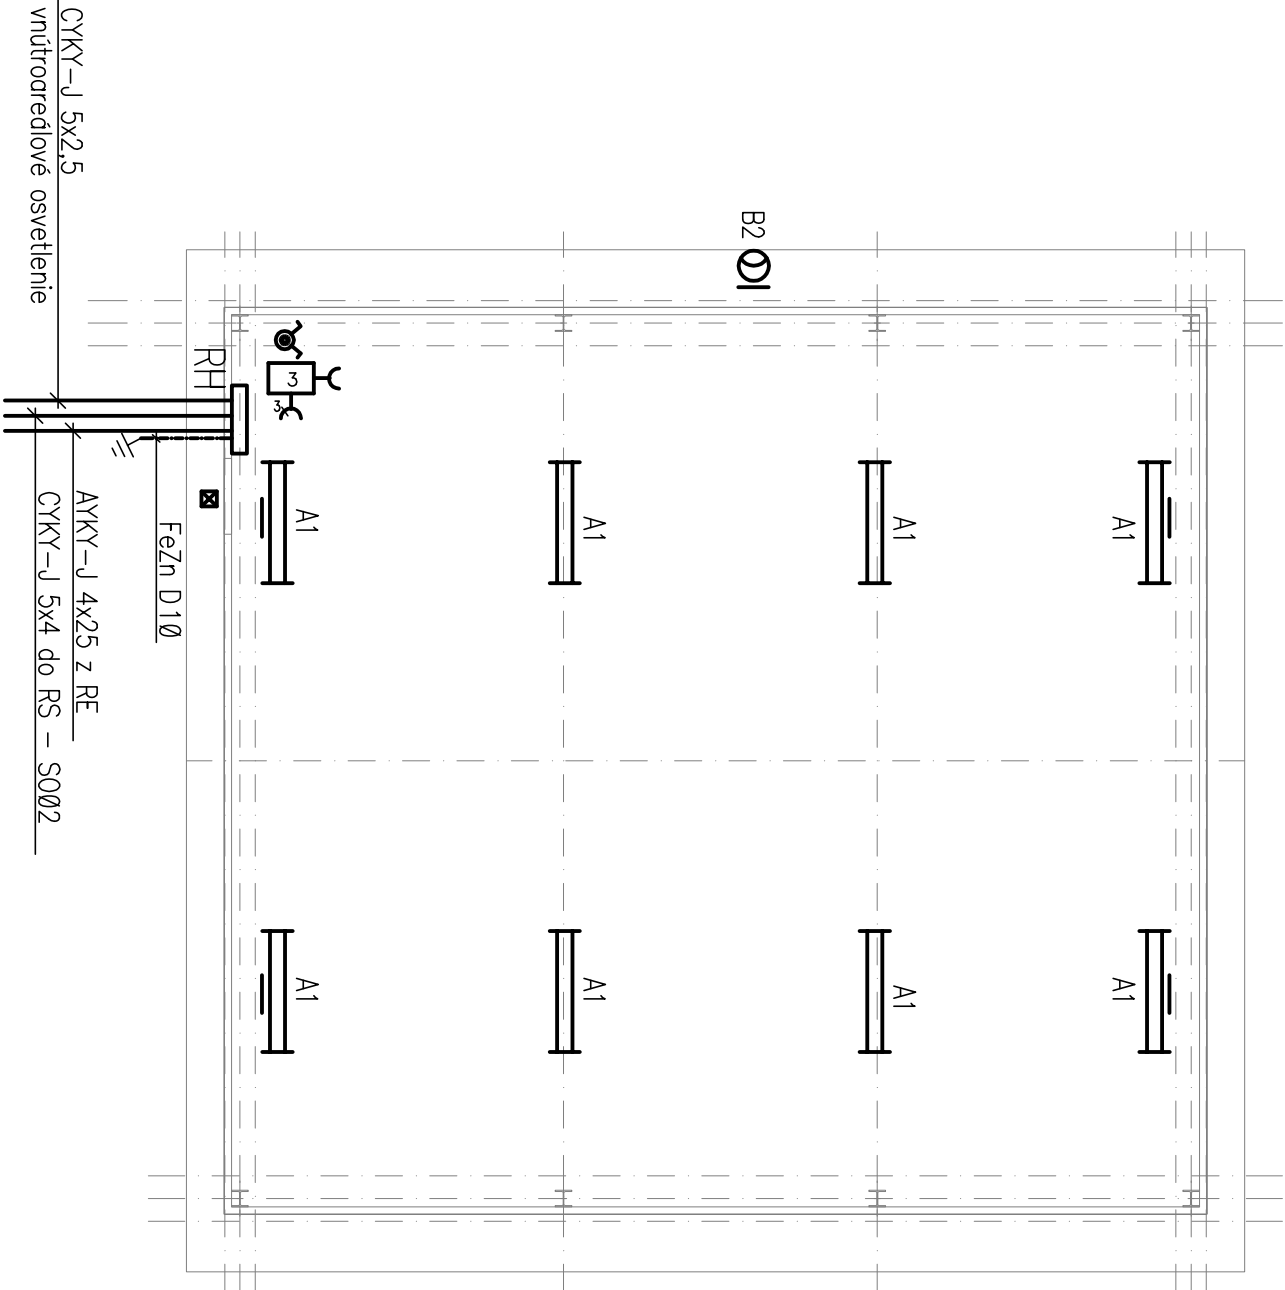



Rozvodná sústava: 3 NPE, AC. 50 Hz, 230/400 V/TN–C–S
Ochrana pred záschom el. prúdom je navrhnutá podľa STN 33 2000–4–41
čl. 411: Ochranné opatrenie: Samočinné odpojenie napájania
čl. 415: Doplnková ochrana


Legenda :

- A Svitidlo žiarivkové, TORNADO PC, 2x54W, IP 65 (OMS)
- B Svitidlo výbojkové PROJECTOR K1 ASYMMETRIC H1 250W IP65 (OMS)
 + výložník 0,5m
-  Spínač sérievy IP44, (UNICA)
-  Zásuvkové skríňa SCAME BLOCK 4 632.3122–012FI, IP 44
-  Snímač intenzity osvetlenia



| | | |
|-----------------------|-----------------------------|---|
| ZODPOVEDNÝ PROJEKTANT | Ing. Anton Galas |  PRO-INQ RUŽOMBEROK PROJEKTOVÁ A INŽINIERSKÁ KANCELÁRIA Hviezdoslavova 11, Ružomberok |
| VYPRACOVAL | Ing. Ján Božek | |
| KONTROLOVAL | ING. VLASTIMIL CHEBEŇ, PHD. | |

| | | | | | | |
|---------------------------------------------------------------------|--------------------------------------------|---------------------|--------------------------------------|--|--|--|
| HLAVNÝ INŽINIER PROJEKTU | ING. VLASTIMIL CHEBEŇ, PHD. <i>Slavko</i> | | | | | |
| MANAŽÉR DOKUMENTÁCIE | ING. VLASTIMIL CHEBEŇ, PHD. <i>Slavko</i> | | | | | |
| KONTROLOVAL | ING. LUBOMÍR JUROV | | | | | |
| PARC.ČÍSLO: 189/4, 192 | KRAJ: NITRIANSKY | OKRES: TOPOLČANY | KATASTRÁLNE ÚZEMIE: VEĽKÉ RÍPŇANY | | | |
| OBJEDNÁVATEĽ: OBEC VEĽKÉ RÍPŇANY, POŠTOVÁ 461, 956 07 VEĽKÉ RÍPŇANY | | | | | | |
| STAVBA | | | | | | |
| | ZBERNÝ DVOR OBCE VEĽKÉ RÍPŇANY | | | | | |
| | | | | | | |
| | | | | | | |
| OBJEKT | S04 SKLAD MECHANIZMOV | | | | | |
| VÝKRES | Umelé osvetlenie a vnútorne silové rozvody | | | | | |
| | | | | | | |

| | |
|-------------------------------------------------------------------------------------|--|
|  | |
| GEART, s.r.o. | |
| TICHÁ 4 | |
| 010 01 ŽILINA | |
| E-MAIL: GEART@GEART.SK | |
| WEB: WWW.GEART.SK | |
| TEL./FAX: +421-041-2661263 | |

| | | |
|----------|------------------------------------|------------|
| STUPEŇ | DOKUMENTÁCIA PRE STAVEBNÉ POUŽITIE | |
| PROFESIA | Elektroinštalácia | |
| MIERKA | 1:100 | č.výkr. |
| DÁTUM | 10/2012 | |
| REVÍZIA | - | SADA ČÍSLO |
| FORMÁT | 2 x A4 | |