

DRUH POVRCHU ÚZEMIA
ÚZEMNÁ EVIDENČNÁ JEDNOTKA

OKRES:
KRAJ:

LEGENDA :

----- PRIEKOPA ĽAVOSTRANNÁ

PRÍJAZDOVÁ SPEVNENÁ PLOCHA KOMUNIKÁCIA AREÁLU

SKLONOVÉ POMERY

ZMENA PRIEČNEHO SKLONU VOZOVKY

KÓTY NIVELETY


KÓTY TERÉNU

POROVNÁVACIA ROVINA
STANIČENIE v km

SMEROVÉ POMERY


| |
|------------------|
| STAVEBNÝ POZEMOK |
| VEĽKÉ RIPŇANY |

TOPOĽČANY
NITRIANSKY

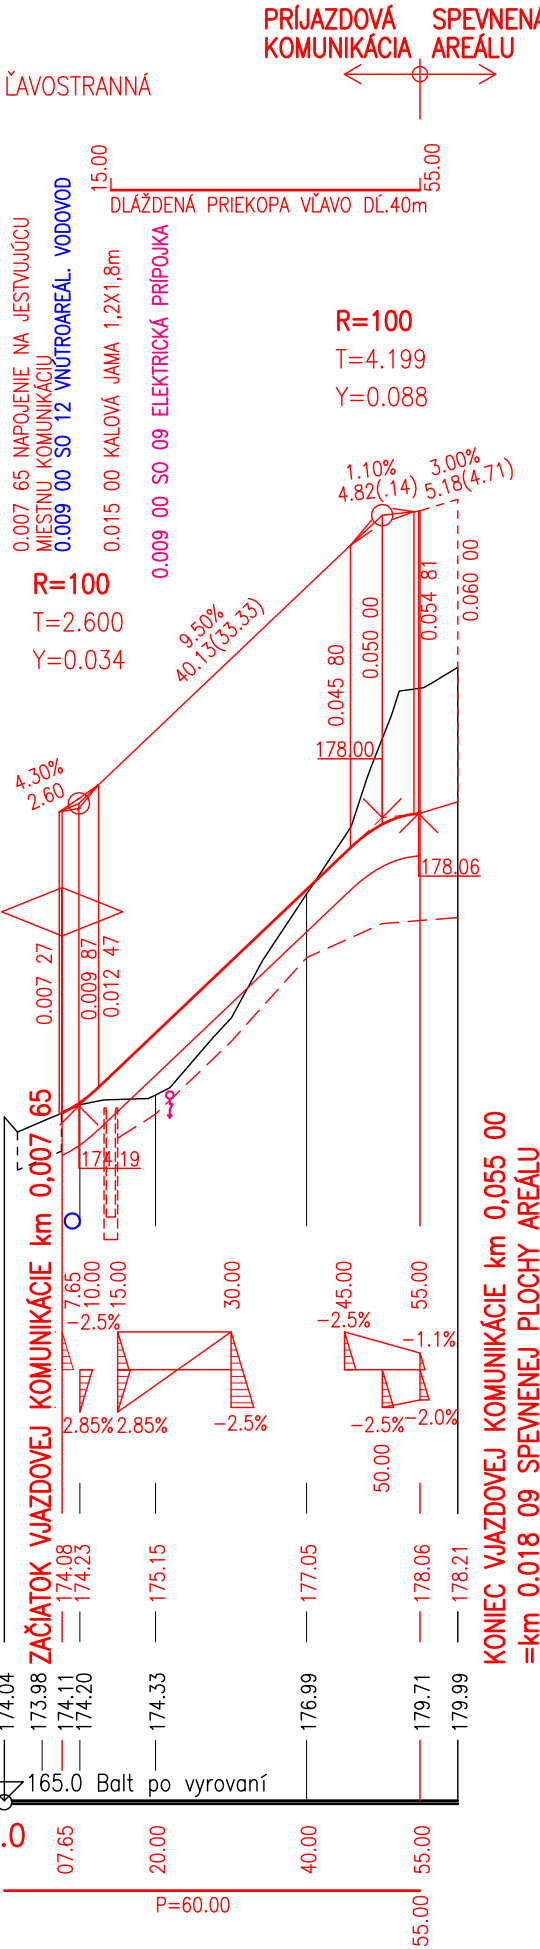



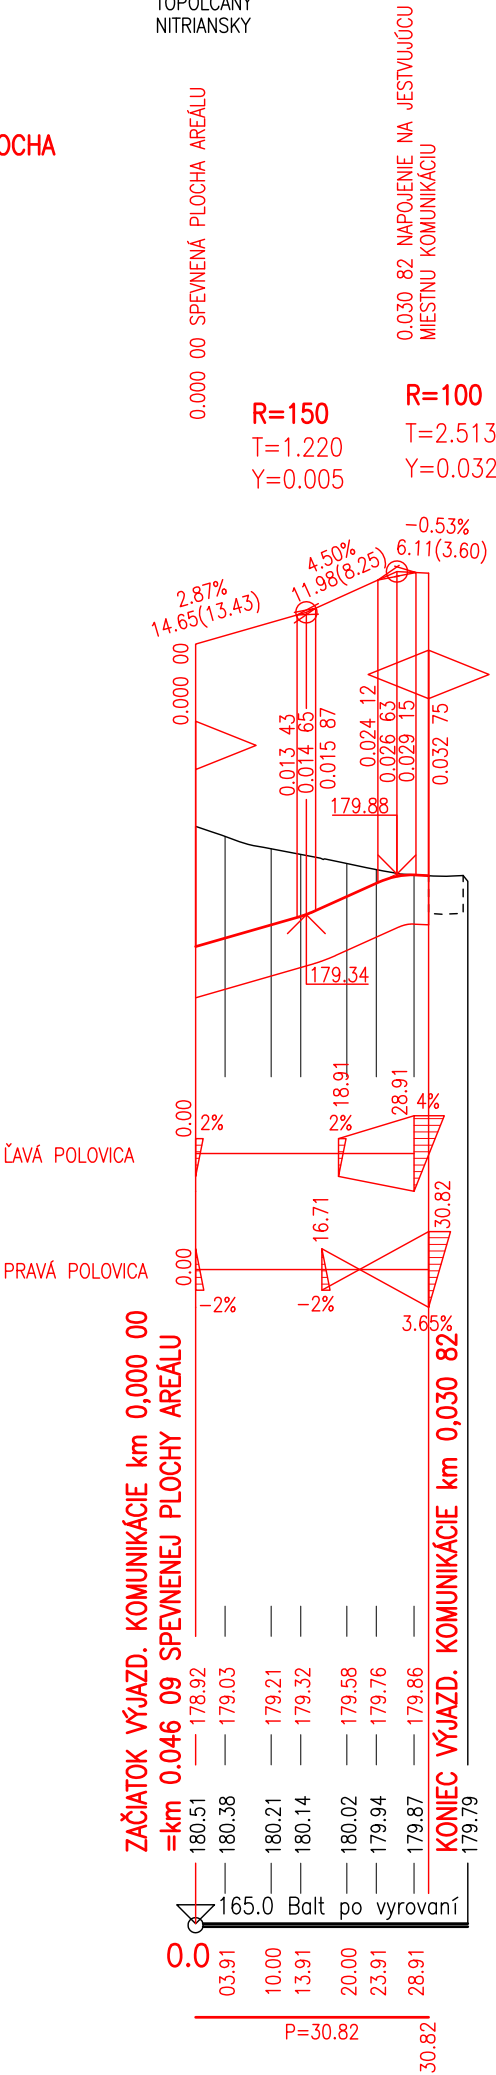


| |
|------------------|
| STAVEBNÝ POZEMOK |
| VEĽKÉ RIPŇANY |

TOPOĽČANY
NITRIANSKY



Pred začatím výstavby, resp. výkopových prác je nutné vytýčiť všetky podzemné inžinierske siete za prítomnosti ich správcov!
Súradnicový systém: S-JTSK03
Výškový systém: B.p.V.

| | | | |
|-----------------------|----------------------------|---|--|
| ZODPOVEDNÝ PROJEKTANT | ING.ĽUBOMÍR JUROV |  | GEART, s.r.o. TICHÁ 4 010 01 ŽILINA E-MAIL: GEART@GEART.SK WEB: WWW.GEART.SK TEL./FAX: +421-041-2861263 |
| VYPRACOVAL | ING.VLASTIMIL CHEBEŇ, PHD. | | |
| KONTROLOVAL | ING.VLASTIMIL CHEBEŇ, PHD. | | |
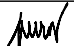
| | | | | | | | | | | | | |
|---|--|--|---------------------|---|--|-------------------------------------|---------------|--|--|---------|--------|------------|
| HLAVNÝ INŽINIER PROJEKTU | | ING.VLASTIMIL CHEBEŇ, PHD.  | |  | GEART, s.r.o. TICHÁ 4 010 01 ŽILINA E-MAIL: GEART@GEART.SK WEB: WWW.GEART.SK TEL./FAX: +421-041-2861263 | | | | | | | |
| MANAŽÉR DOKUMENTÁCIE | | ING.VLASTIMIL CHEBEŇ, PHD.  | | | | | | | | | | |
| KONTROLOVAL | | ING.ĽUBOMÍR JUROV  | | | | | | | | | | |
| PARC.ČÍSLO: 189/4, 192 | | KRAJ: NITRIANSKY | OKRES: TOPOČČANY | KATASTRÁLNE ÚZEMIE: VEĽKÉ RIPŇANY | STUPEŇ | DOKUMENTÁCIA PRE STAVEBNÉ POVOLENIE | | | | | | |
| OBJEDNÁVATEĽ: OBEC VEĽKÉ RIPŇANY, POŠTOVÁ 461, 956 07 VEĽKÉ RIPŇANY | | | | | PROFESIA | komunikácie a spevnené plochy | | | | | | |
| STAVBA ZBERNÝ DVOR OBCE VEĽKÉ RIPŇANY OBJEKT SO 06-Spevnené plochy a prístupové komunikácie | | | | | MIERKA | 1:1000/100 | č.výkr. 04 | | | | | |
| | | | | | DÁTUM | 10/2012 | | | | | | |
| | | | | | VÝKRES Pozdĺžne rezy prístupových komunikácii | | | | | REVÍZIA | - | SADA ČÍSLO |
| | | | | | | | | | | FORMÁT | 2 x A4 | |