
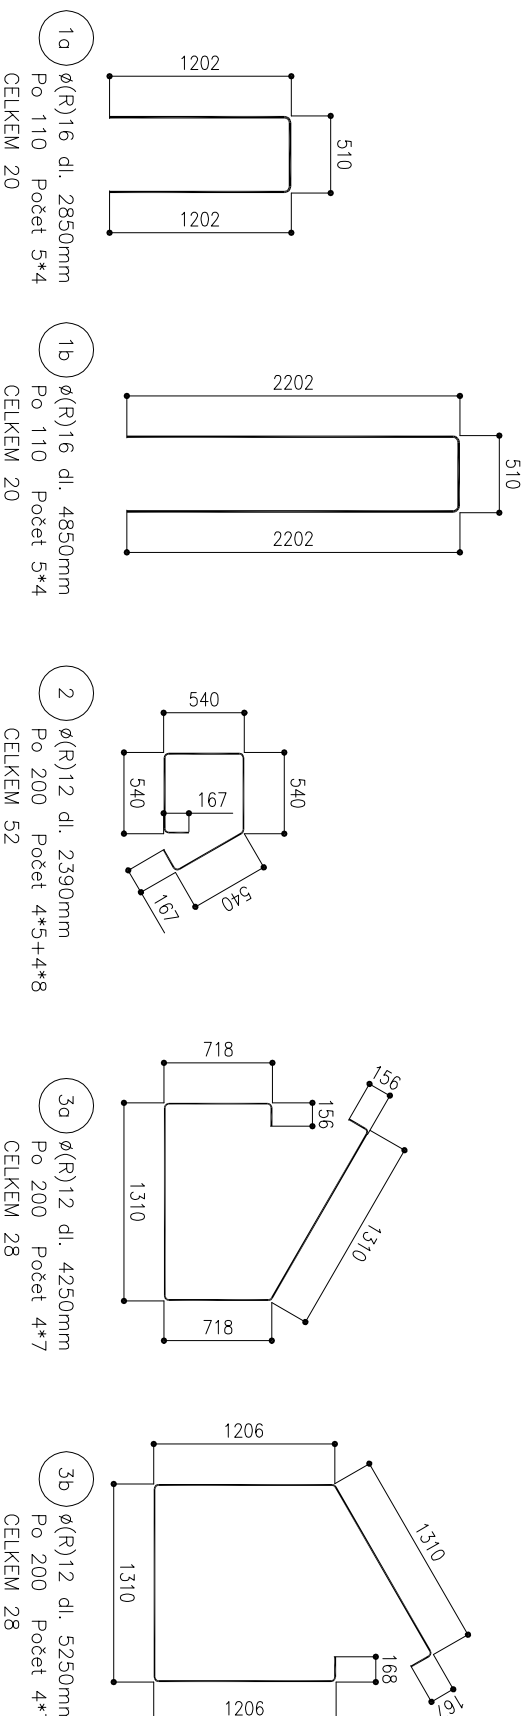



PÓDORYS

M 1:100

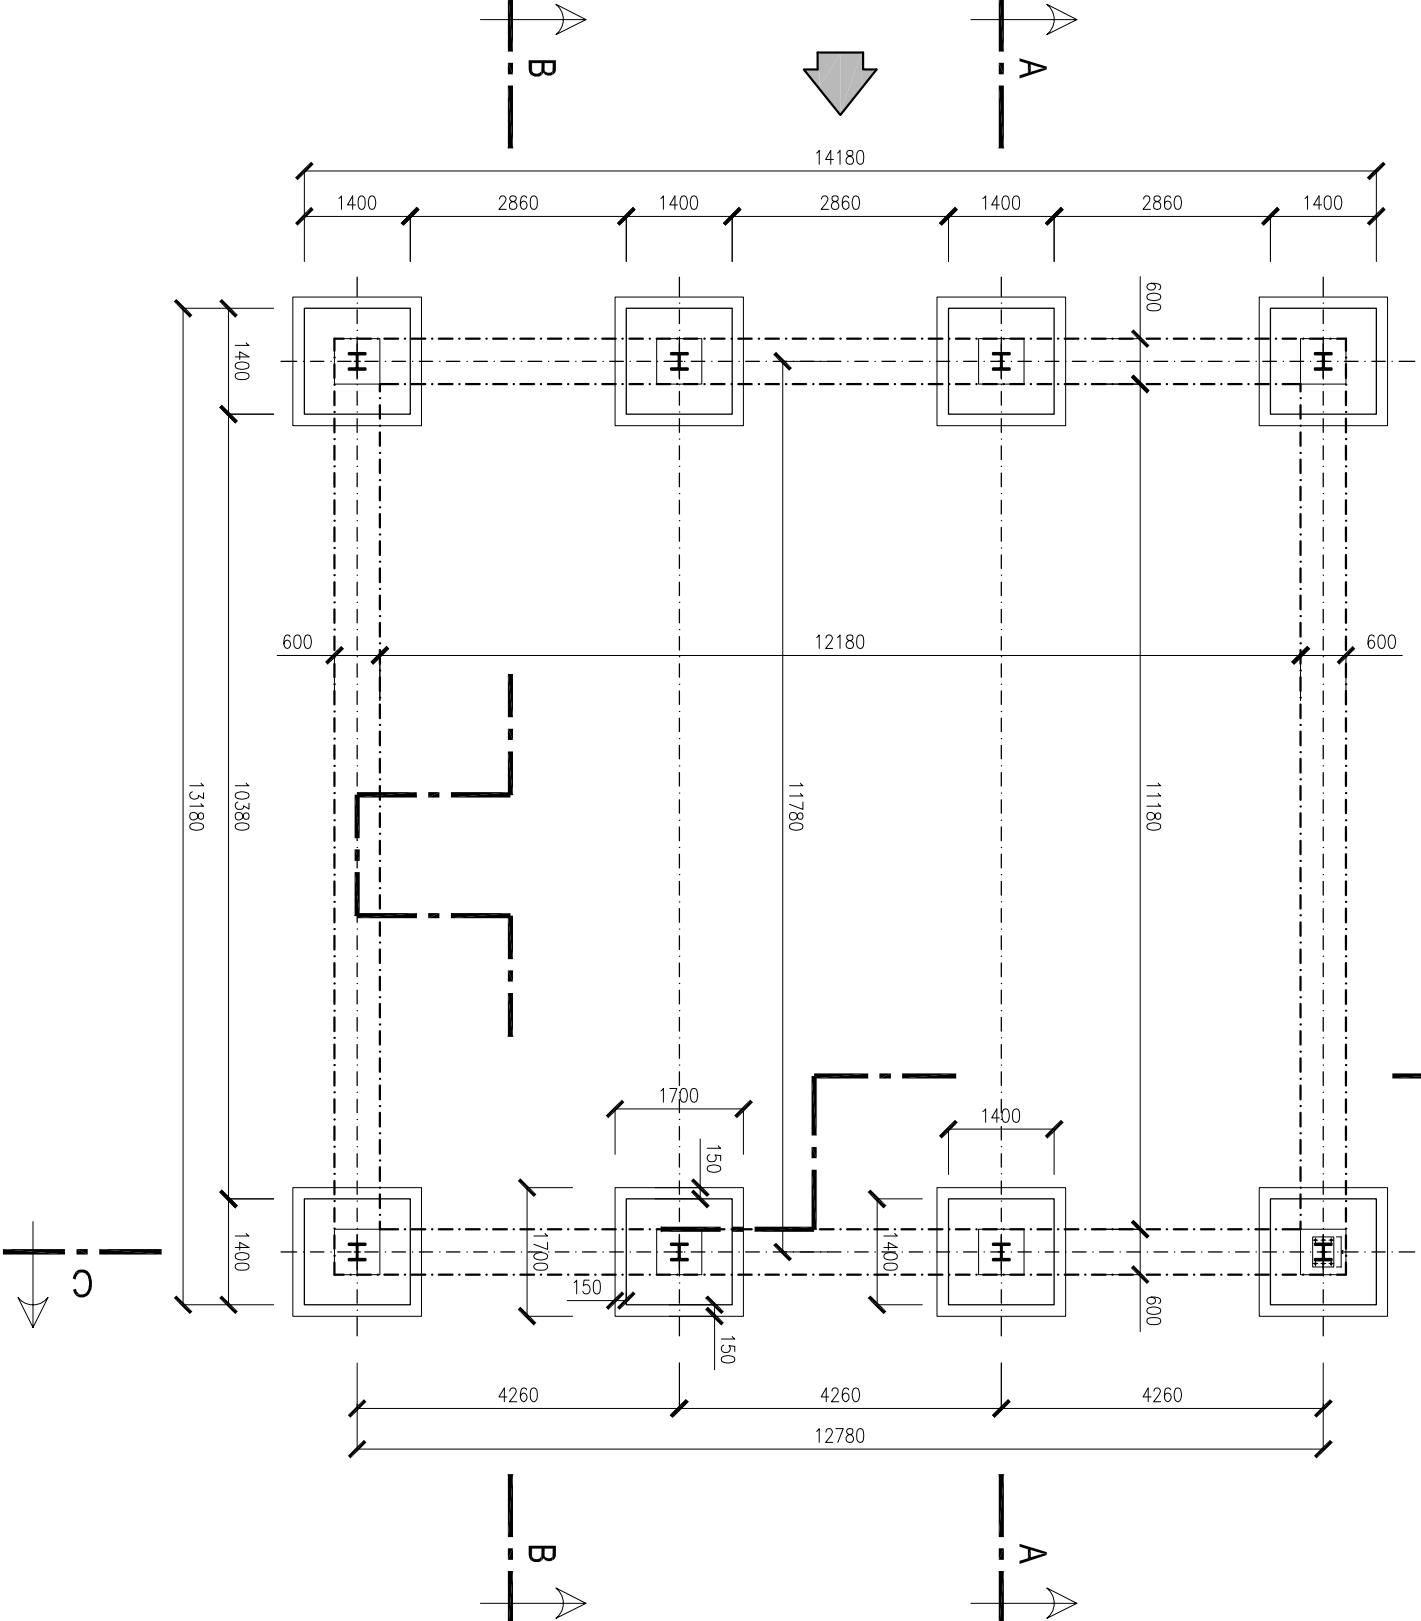


REZ A-A

M 1:50

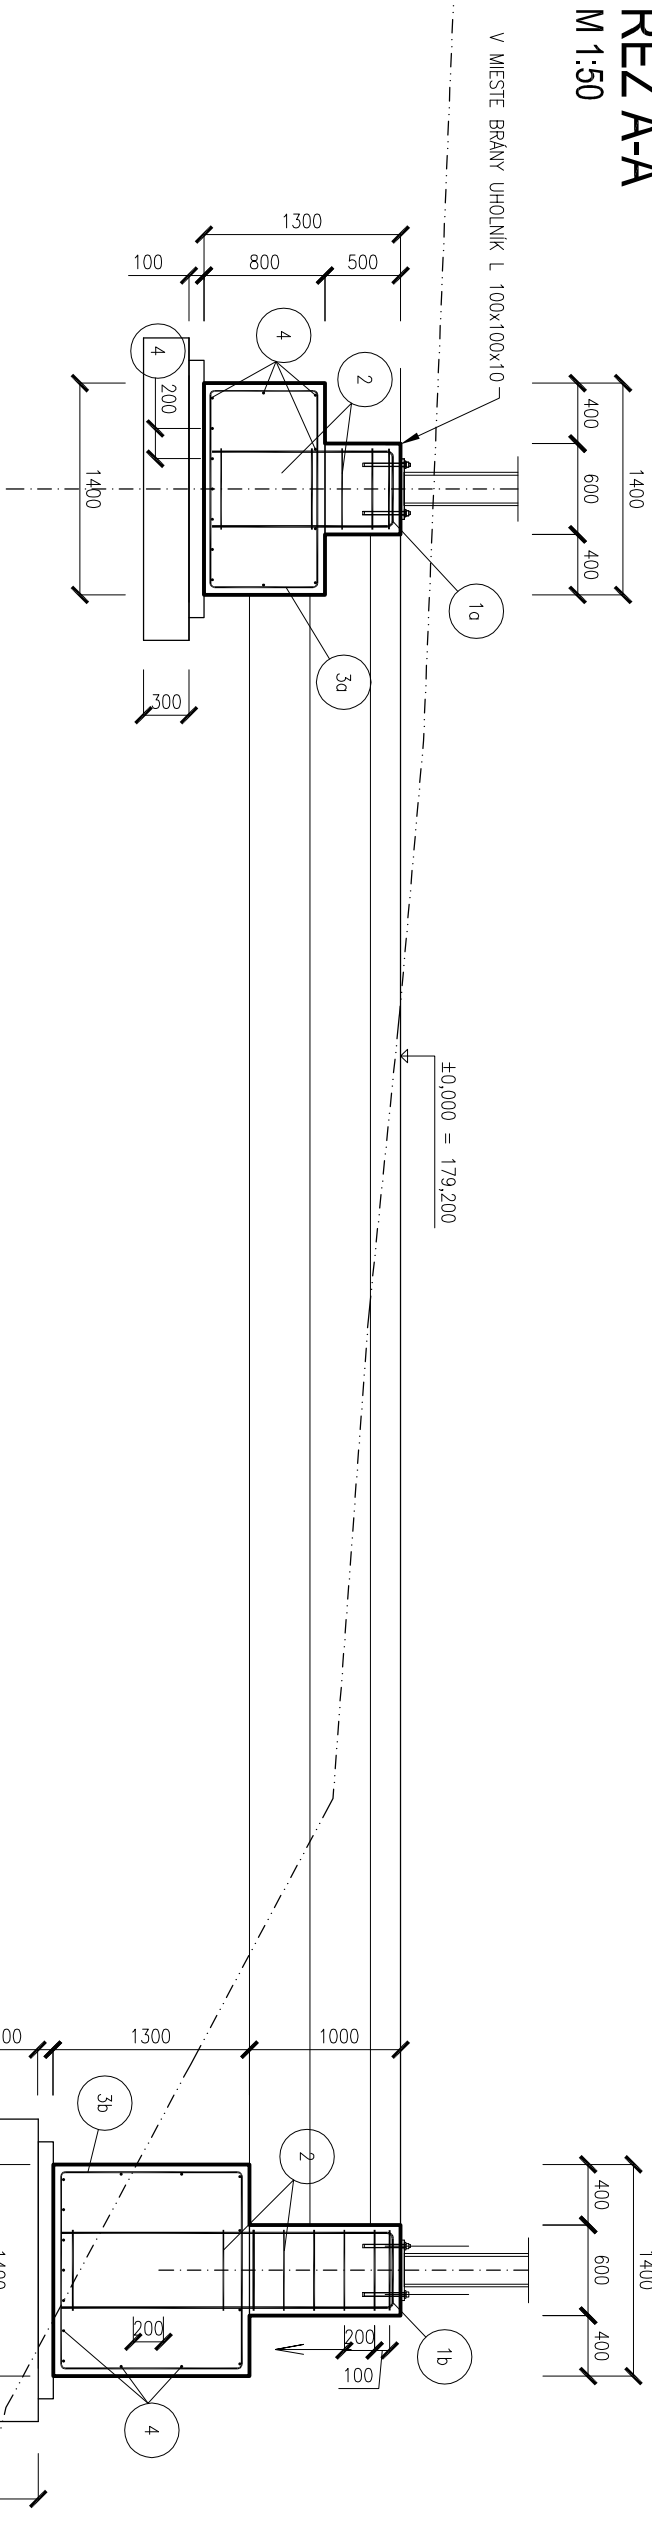



REZ B-B

M 1:50

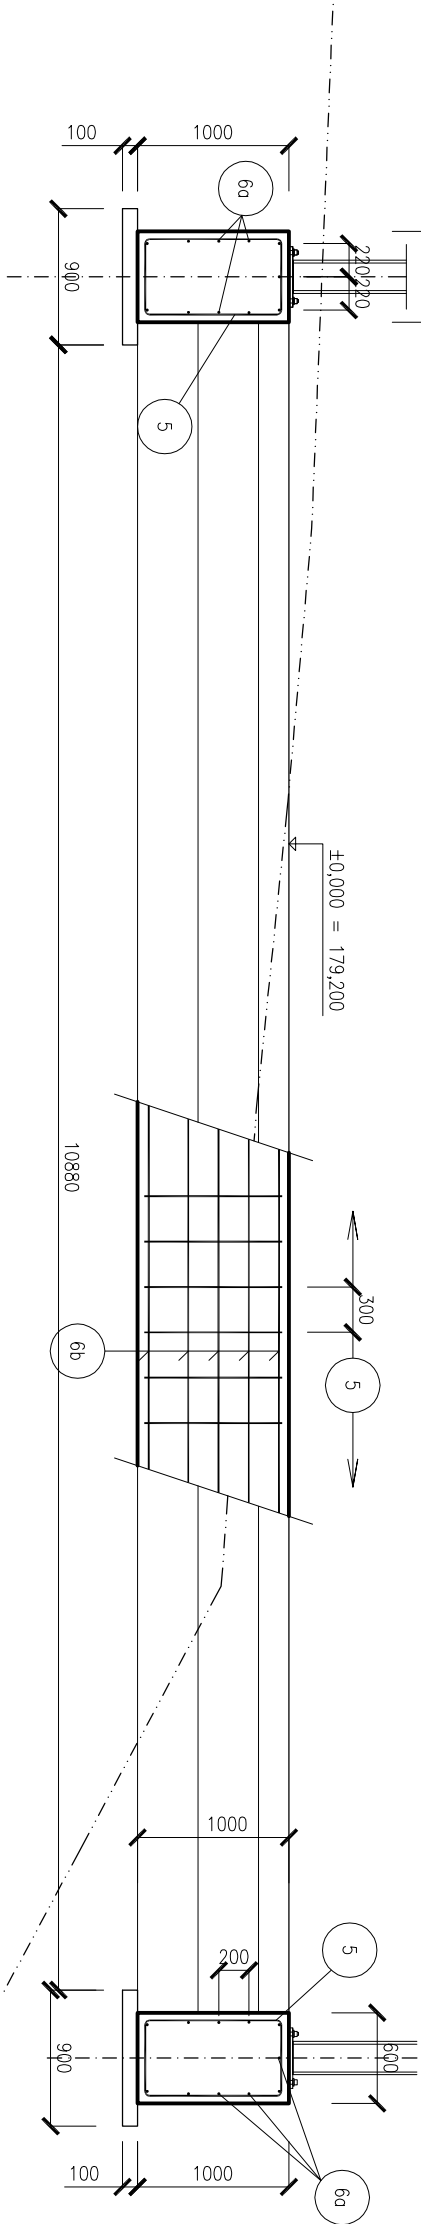


REZ C-C

M 1:50

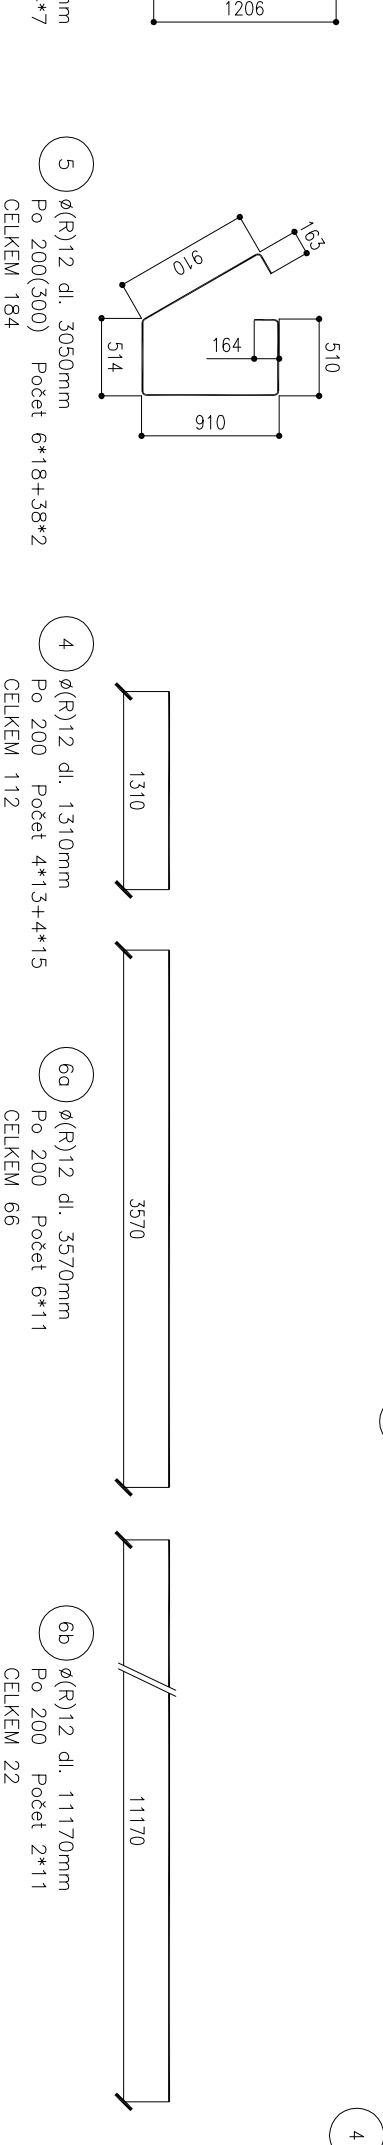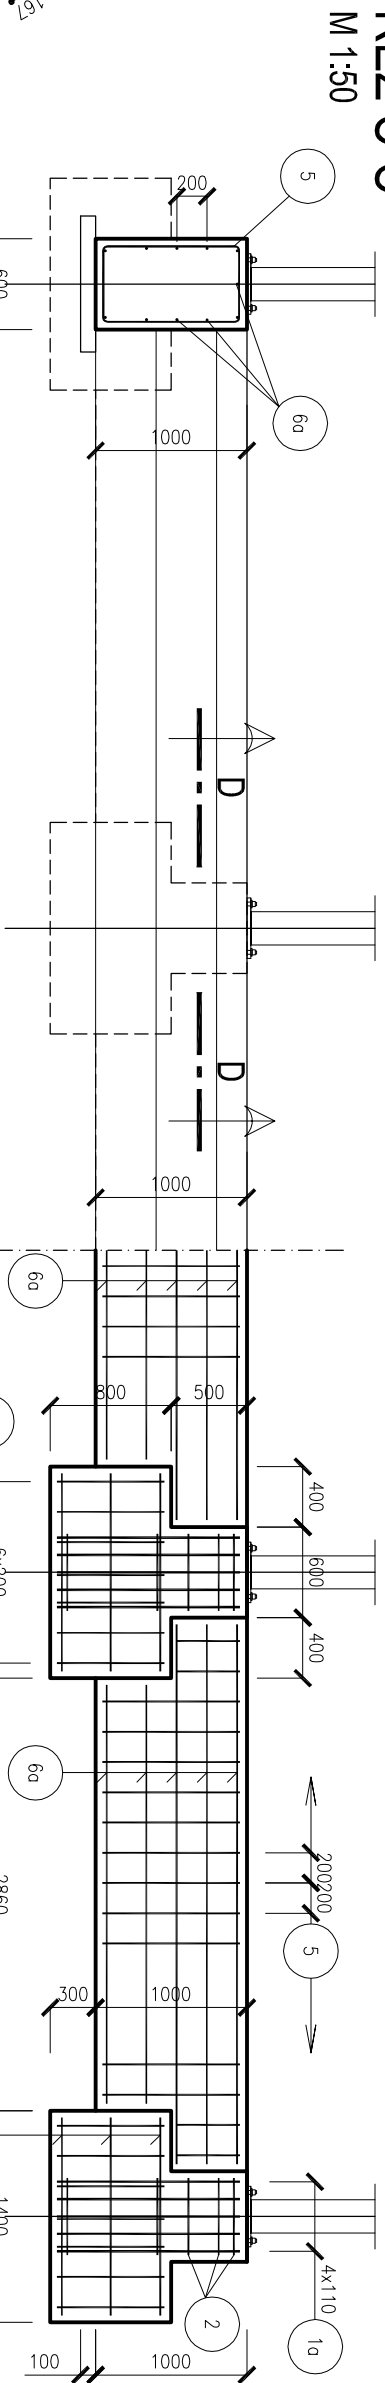

REZ D-D

M 1:25

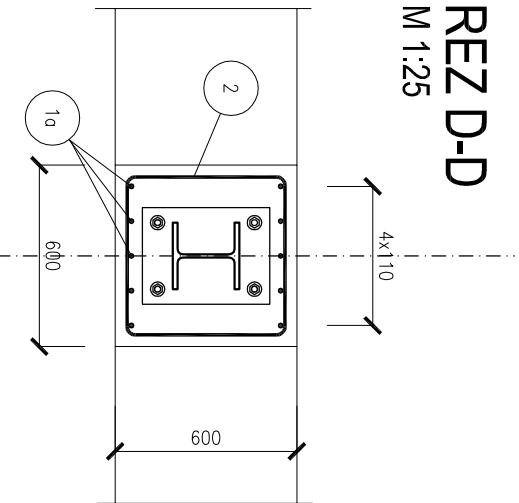


Tabuľka výzluže

Pol.	φ	Delka	ks	Delka celkem [m]
1a	16	2 850	20	R 12
1b	16	4 850	20	R 16
2	12	2 390	68	57,00
3a	12	4 250	28	162,52
3b	12	5 250	28	119,00
4	12	1 310	112	147,00
5	12	3 050	184	146,72
6a	12	3 570	66	561,20
6b	12	11 170	22	235,62
				245,74
				1 617,80
				154,00
				0,888
				1,578
				1 436,3
				243,1
				Celková hmotnosť [kg]: 1 679,4

BETÓN PODLA STN EN 206-1
ZAKLADY A ZAKLADOVÉ PATKY: C25/30 XF2, XC2
PODLAHA: C25/30 XF2, XC2
PODKLADNÝ BETÓN: C12/15
VÝSTUŽ: B 500B

Pred začatím výstavby, resp. výkopových prác je nutné vytyčiť všetky podzemné inžinierske siete za prítomnosti ich správcov!
Súradnicový systém S-J-SK03
Výškový systém BD V

ZODPOVEDNÝ PROJEKTANT	ING. LUBOMÍR JUROV	GEART, s.r.o. TISCH 4 010 01 ŽILINA E-MAIL: GEART@GEART.SK TEL: 0905 421 041 0863333
VYPRACOVYAL	ING. VLASTIMIL CHEBEŇ, PHD.	GEART, s.r.o. TISCH 4 010 01 ŽILINA E-MAIL: GEART@GEART.SK TEL: 0905 421 041 0863333
KONTROLOVAL	ING. VLASTIMIL CHEBEŇ, PHD.	GEART, s.r.o. TISCH 4 010 01 ŽILINA E-MAIL: GEART@GEART.SK TEL: 0905 421 041 0863333

HLAVNÝ INŽINIER PROJEKTU	ING. VLASTIMIL CHEBEŇ, PHD.	 <div>GEART, s.r.o. TISCH 4 010 01 ŽILINA E-MAIL: GEART@GEART.SK TEL: 0905 421 041 086333</div>	
MAJÁZĚH DOKUMENTÁCIE	ING. VLASTIMIL CHEBEŇ, PHD.		
KONTROLOVAL	ING. LUBOMÍR JUROV		
PARČ. ČÍSLO	1897/L, 192	STUPEŇ	DOKUMENTÁCIA PRE STAVEBNÉ POVLONENIE
OBJEDNÁVATEL: OBEC VEĽKÉ RÍPĽANY, POŠTOVÁ 461, 956 07 VEĽKÉ RÍPĽANY		PROFESIA	STAVEBNÝ EKONSŤRUKČIE
STAVBA	ZBERNÝ DVOR OBCE VEĽKÉ RÍPĽANY	MIERKA	1:100
OBJEKT	SO 04-SKLAD MECHANIZMOV	DAŤUM	10/2012
VÝKRES	VÝKRES ZALOŽENIA	REVÍZIA	-
		FIRMA	4 x A4
		Č. VÝK.	05
		SAČA ČÍSLO	