

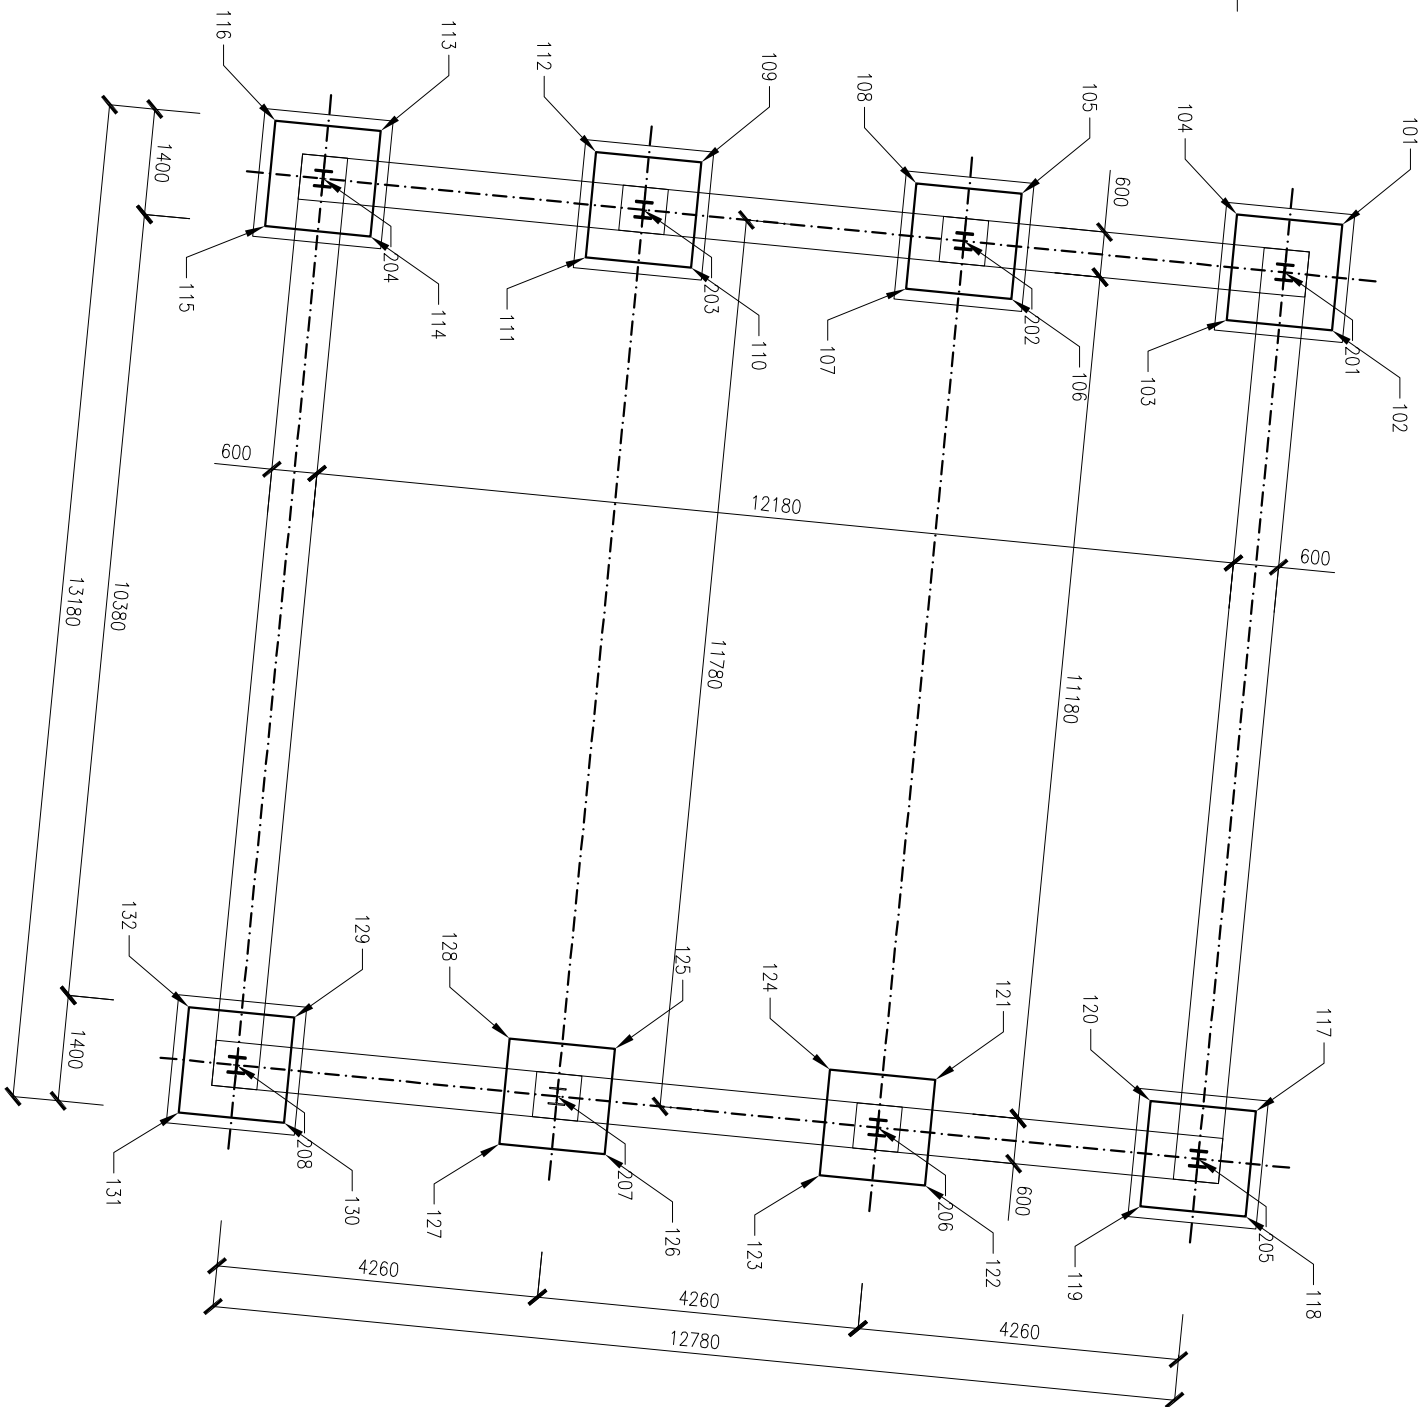


PÔDORYS
M 1:100

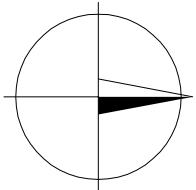

POLOHY VYTÝČOVANÝCH BODOV
M 1:100

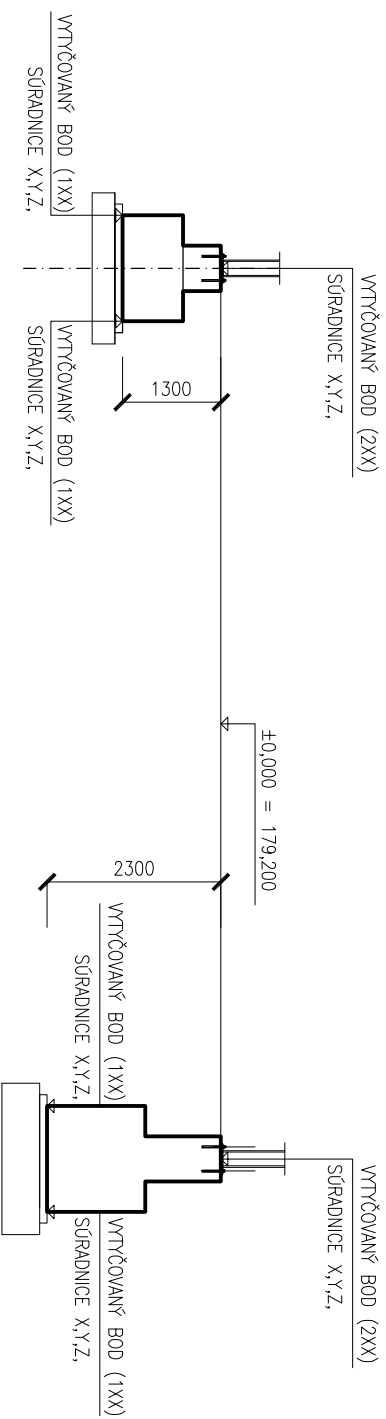


TABUĽKA SOUŘADNIC BODŮ


Č. BODU	Y	X	Z	POZNÁMKA
101	505747,878	1246985,787	177,900	ZÁKLADOVÉ PATKY
102	505746,485	1246985,923	177,900	
103	505746,621	1246987,317	177,900	
104	505748,014	1246987,181	177,900	
105	505748,292	1246990,027	177,900	
106	505746,898	1246990,163	177,900	
107	505747,034	1246991,556	177,900	
108	505748,427	1246991,421	177,900	
109	505748,705	1246994,267	177,900	
110	505747,312	1246994,403	177,900	
111	505747,448	1246995,796	177,900	
112	505748,841	1246995,660	177,900	
113	505749,118	1246998,507	177,900	
114	505747,725	1246998,643	177,900	
115	505747,861	1247000,036	177,900	
116	505749,254	1246999,900	177,900	
117	505736,154	1246986,931	176,900	
118	505734,760	1246987,066	176,900	
119	505734,896	1246988,460	176,900	
120	505736,290	1246988,324	176,900	
121	505736,567	1246991,170	176,900	
122	505735,174	1246991,306	176,900	
123	505735,310	1246992,700	176,900	
124	505736,703	1246992,564	176,900	
125	505736,981	1246995,410	176,900	
126	505735,587	1246995,546	176,900	
127	505735,723	1246996,940	176,900	
128	505737,117	1246996,804	176,900	
129	505737,394	1246999,650	176,900	
130	505736,001	1246999,786	176,900	
131	505736,137	1247001,180	176,900	
132	505737,530	1247001,044	176,900	

TABUĽKA SOUŘADNIC BODŮ

Č. BODU	Y	X	Z	POZNÁMKA
201	505747,249	1246986,552	179,200	NOSNÉ STĚPÝ
202	505747,663	1246990,792	179,200	
203	505748,076	1246995,032	179,200	
204	505748,490	1246999,272	179,200	
205	505735,525	1246987,695	179,200	
206	505735,938	1246991,935	179,200	
207	505736,352	1246996,175	179,200	
208	505736,765	1247000,415	179,200	
209	505736,154	1246986,931	176,900	
210	505734,760	1246987,066	176,900	

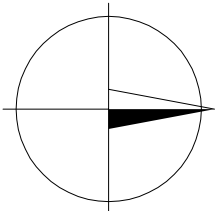

Před začatím výstavby, resp. výkopových prací, je nutné vytyčit všechny podzemní inženýrské sítě za přítomnosti jejich správců!
Súradnicový systém: S-JTSK03
Výškový systém: Bp.V

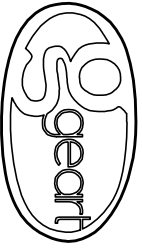ZODPOVEDNÝ PROJEKTANT	ING. LUBOMÍR JUROV	 <div>GEART, s.r.o. Tlacha 4 010 01 Žilina E-MAIL: WWW.GEART.SK TEL./FAX: 042 048 281263</div>
VYPRACOVAL	ING. VLASTIMIL CHEBEŇ, PHD.	
KONTROLOVAL	ING. VLASTIMIL CHEBEŇ, PHD.	

HLAVNÝ INŽINIER PROJEKTU	ING. VLASTIMIL CHEBEŇ, PHD. <i>Plav</i>	
MANAŽÉR DOKUMENTÁCIE	ING. VLASTIMIL CHEBEŇ, PHD. <i>Plav</i>	
KONTROLOVAL	ING. LUBOMÍR JUROV	
PARC. ČÍSLO:	KRAJ	OKRES
189/14, 192	NITRIANSKY	KATASTRÁLNE ÚZEMIE:
OBJEDNÁVATEĽ: OBEC VEĽKÉ RÍPŇANY . POŠTOVÁ 461, 956 07 VEĽKÉ RÍPŇANY	TOPOGR. Č. VÝK. 04	
STAVBA	PROFESIA	
ZBERNÝ DVOR OBCE VEĽKÉ RÍPŇANY	STAVEBNÉ KONŠTRUKCIE	
	MIERKA	1:100
	DÁTUM	10./2012
OBJEKT	REVÍZIA	-
VÝKRES	FORMÁT	3 x A4
VYTÝČOVÝ VÝKRES		