

DRUH POVRCHU ÚZEMIA  
ÚZEMNÁ EVIDENČNÁ JEDNOTKA  
  
OKRES:  
KRAJ:

STAVEBNÝ POZEMOK
VEĽKÉ RIPŇANY

TOPOĽČANY  
NITRIANSKY

LEGENDA :  
--- TRATIVOD ĽAVOSTRANNÝ  
--- TRATIVOD V STREDE

SKLONOVÉ POMERY

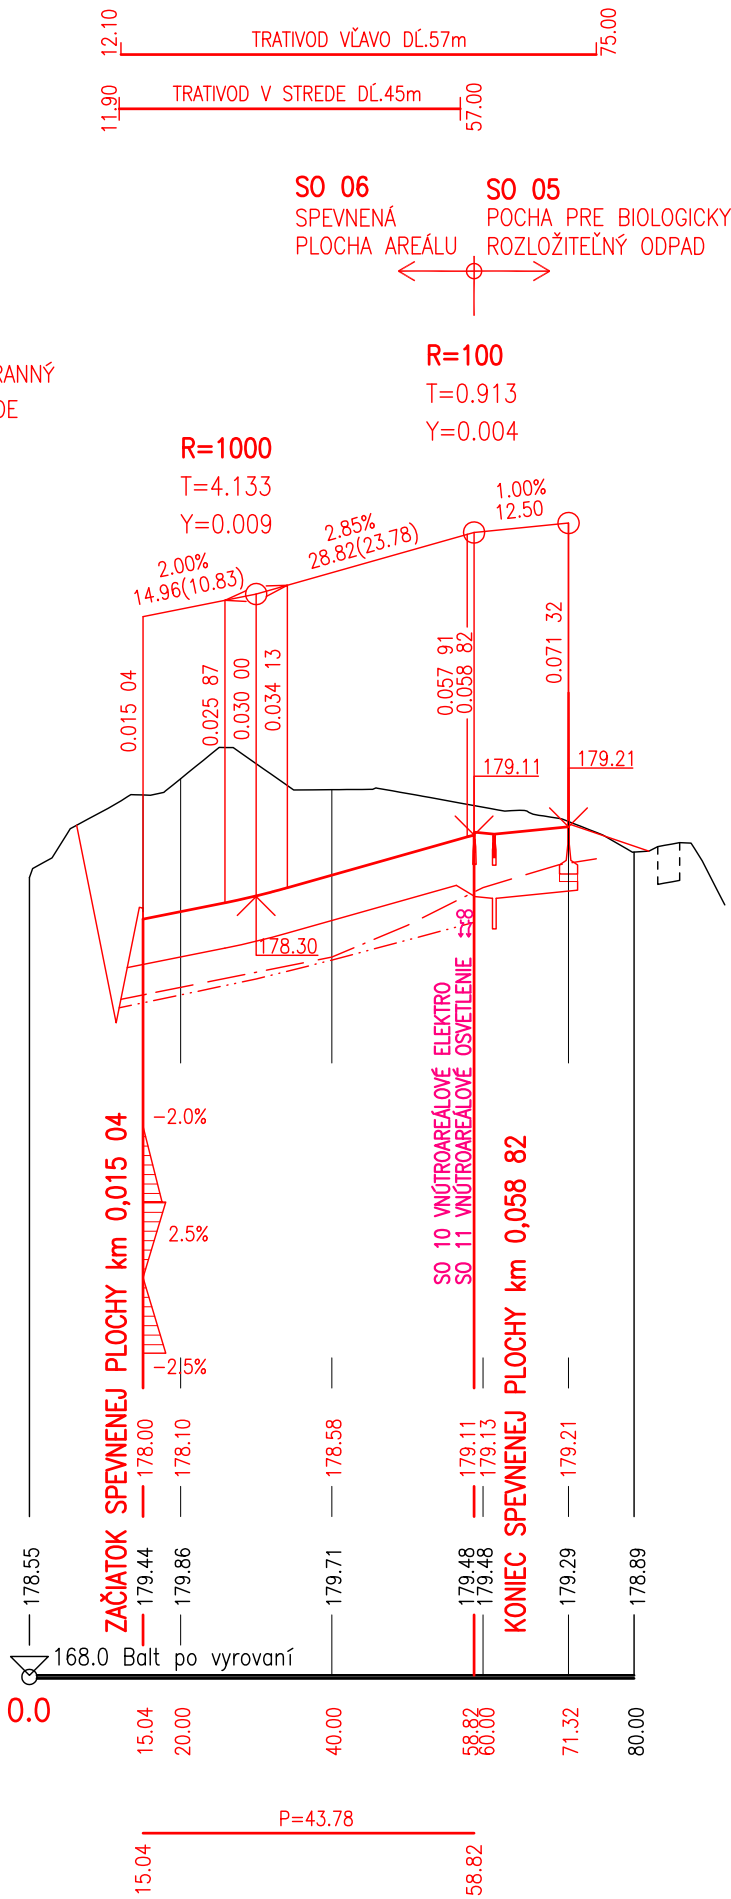
ZMENA PRIEČNEHO  
SKLONU VOZOVKY

KÓTY NIVELETY


KÓTY TERÉNU



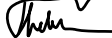

POROVNÁVACIA ROVINA  
STANIČENIE v km

SMEROVÉ POMERY



Pred začatím výstavby, resp. výkopových prác je nutné vytýčiť všetky podzemné inžinierske siete za prítomnosti ich správcov!  
Súradnicový systém: S-JTSK03  
Výškový systém: B.p.V.

ZODPOVEDNÝ PROJEKTANT	ING.ĽUBOMÍR JUROV		GEART, s.r.o. TICHÁ 4 010 01 ŽILINA E-MAIL: GEART@GEART.SK WEB: WWW.GEART.SK TEL./FAX: +421-041-2861263
VYPRACOVAL	ING.VLASTIMIL CHEBEŇ, PHD.		
KONTROLOVAL	ING.VLASTIMIL CHEBEŇ, PHD.		

HLAVNÝ INŽINIER PROJEKTU		ING.VLASTIMIL CHEBEŇ, PHD. 			GEART, s.r.o. TICHÁ 4 010 01 ŽILINA E-MAIL: GEART@GEART.SK WEB: WWW.GEART.SK TEL./FAX: +421-041-2861263		
MANAŽÉR DOKUMENTÁCIE		ING.VLASTIMIL CHEBEŇ, PHD. 					
KONTROLOVAL		ING.ĽUBOMÍR JUROV 					
PARC.ČÍSLO: 189/4, 192		KRAJ: NITRIANSKY	OKRES: TOPOČČANY	KATASTRÁLNE ÚZEMIE: VEĽKÉ RIPŇANY	STUPEŇ	DOKUMENTÁCIA PRE STAVEBNÉ POVOLENIE	
OBJEDNÁVATEĽ: OBEC VEĽKÉ RIPŇANY, POŠTOVÁ 461, 956 07 VEĽKÉ RIPŇANY					PROFESIA	komunikácie a spevnené plochy	
STAVBA  ZBERNÝ DVOR OBCE VEĽKÉ RIPŇANY  OBJEKT SO 06-Spevnené plochy a prístupové komunikácie					MIERKA	1:1000/100	č.výkr. 03
					DÁTUM	10/2012	
					REVÍZIA	-	SADA ČÍSLO
					VÝKRES Pozdĺžny rez spevnenou plochou areálu		