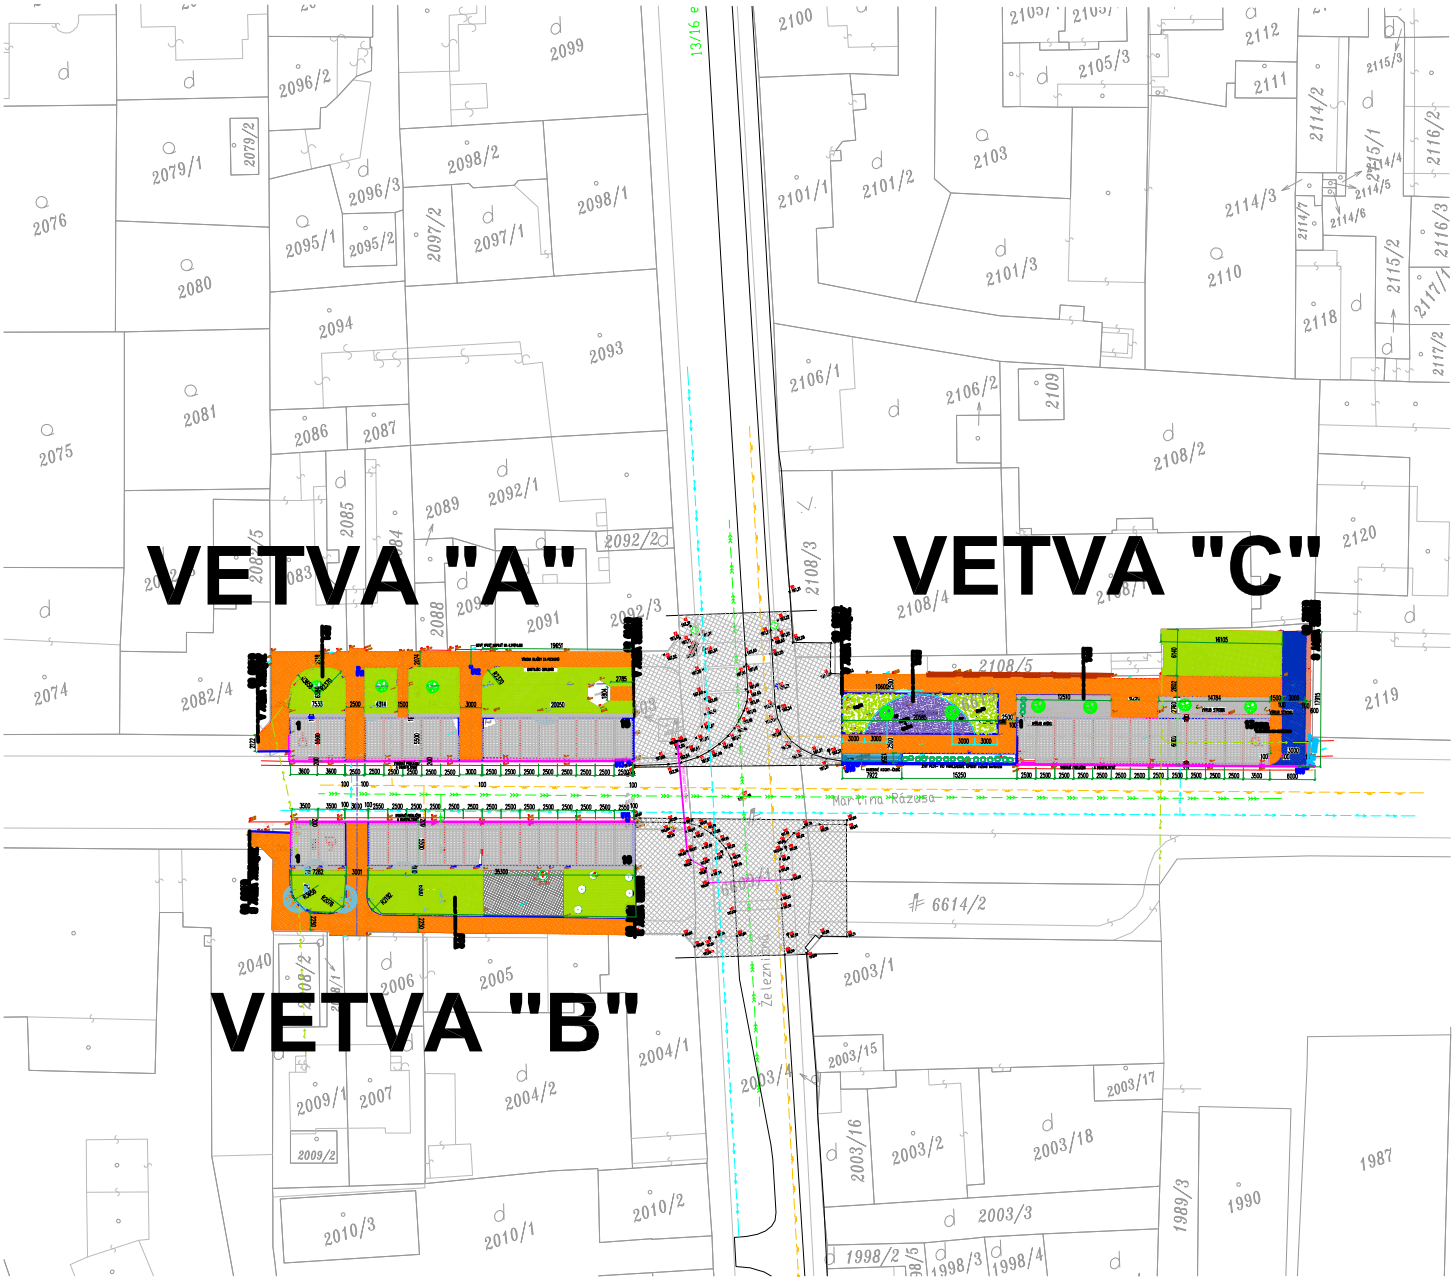

Ľuba Mokošová
Odborne spôsobilý technik vo výstavbe
s osvedčením SKSI č. j. T1-299/2002
Projektovanie stavieb,
dopravné stavby - pozemné komunikácie,
vodohospodárske stavby, skládky odpadov

VÝŠKOVÝ SYSTÉM : BPV

Autor	Ing. Michal SLOBODNÍK Autorizovaný stavebný inžinier SKSI, reg. číslo 4260*I1,I2 kategória Inžinier pre konštrukcie pozemných stavieb kategória Inžinier pre konštrukcie inžinierskych stavieb
Zodp.projektant	Ľuba MOKOŠOVÁ
Vypracoval	Ing. Radoslava SLOBODNÍKOVÁ
Kreslil	Ing. Radoslava SLOBODNÍKOVÁ

PROMOST s.r.o.
985 56 Gregorova Vieska 73
prev. Nám. republiky 26, 984 01 Lučenec
mobil: +421 903 811 902, +421 907 816 525
http://www.promost.szm.sk
e-mail: promost29@gmail.com, promost@szm.sk

Stavebník: MESTO LUČENEC, NOVOHRADSKÁ č.1, 984 01 LUČENEC

Stavba:

REKONŠTRUKCIA PARKOVÍSK A CHODNÍKOV UL.M.RÁZUSA, LUČENEC

Formát	01xA4
Dátum	05.2019
Stupeň	SP
Číslo zakázky	MS–19–2019
Poznámka	

Obsah: SITUÁCIA ŠIRŠÍCH VZŤAHOV

Mierka: 1:1000

Č.výkr.: E–01