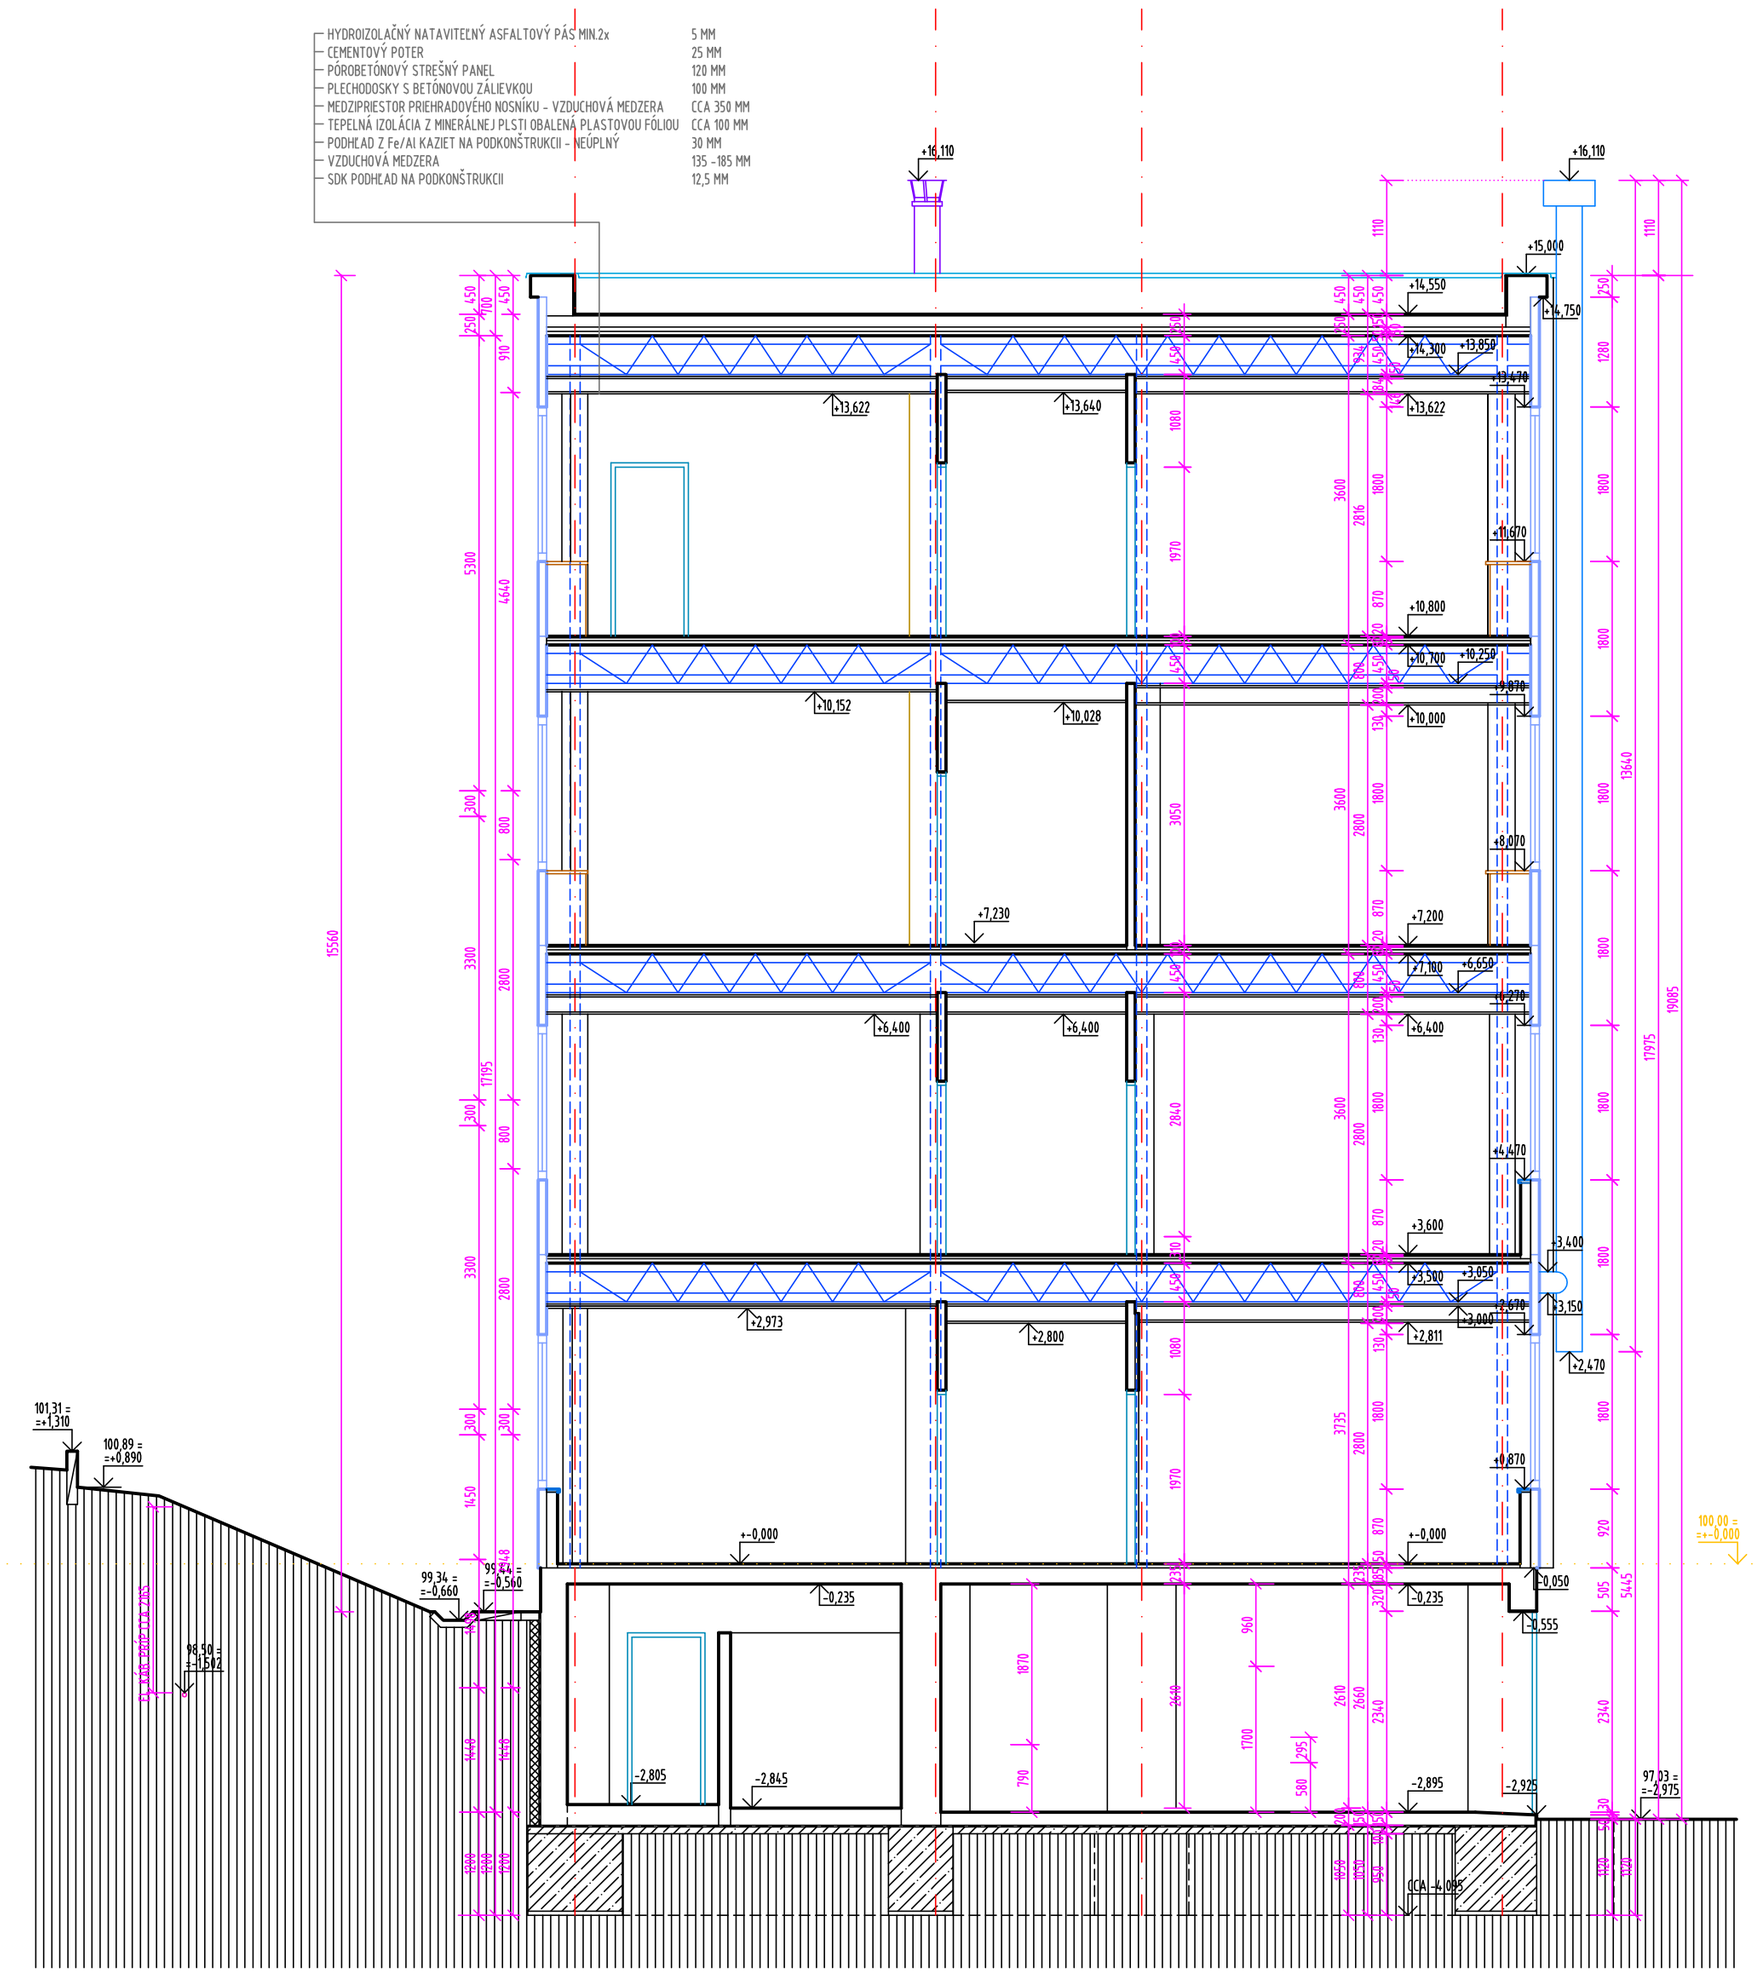

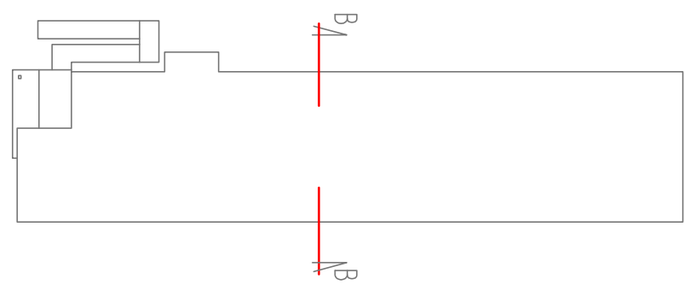

POZNÁMKA

- NEODDELITEĽNOU SÚČASŤOU VÝKRESU JE TECHNICKÁ SPRÁVA, VŠETKY ŠPECIFIKÁCIE A OSTATNÉ VÝKRESY PROJEKTOVEJ DOKUMENTÁCIE.
- TÁTO PROJEKTOVÁ DOKUMENTÁCIA NIE JE DOKUMENTÁCIOU SKUTOČNÉHO VYHOTOVENIA STAVBY.
- PRED ZAHÁJENÍM REALIZÁCIE STAVBY A VÝROBY PRVKOV JE POTREBNÉ ROZMERY NA STAVBE PREMERAŤ A AKTUALIZOVAŤ. VŠETKY ROZDIELY JE POTREBNÉ OZNÁMIŤ A ZMENY JE POTREBNÉ KONZULTOVAŤ A ODSÚHLASIŤ S PROJEKTANTOM.

0,000 = 100,00

Zhotoviteľ: A+D PROJEKTA, s.r.o.
Identifikačné údaje zhotoviteľa: Pod Orešinou 226/2, 949 11 Nitra, IČO: 47 124 814, mobil: 0948 082 197, mail: potancok.ivan@mail.t-com.sk

Investor: Ministerstvo vnútra Slovenskej republiky
Adresa sídla investora: Pribinova č.2, 812 72 Bratislava

Názov stavby: **Banská Bystrica OÚ, rekonštrukcia a modernizácia objektu**

Adresa miesta stavby: OÚ Banská Bystrica, Skuteckého 19, parcela č.363/2, katastrálne územie Banská Bystrica

Stavebný objekt :	Projektant:		Dátum:
SO 01.1 Budova OÚ Banská Bystrica - oprávnené práce	Ing. arch. Ivan Potančok		05/2018
Názov výkresu:	Mierka:	Stupeň PD:	Formát:
Rez B-B - súčasný stav	1:75	Projekt	04 A4

A-09