

DRUH POZEMKOV :

ÚZEM.EVIDENČ.JEDNOTKA:

OKRES: ILAVA

KRAJ: TRENČIANSKY

POZDĹŽNY PROFIL M 1:150/150

REZ B-B (STANIČENIE


VZHLADOM NA REZ A-A 0+25,894)

EXISTUJÚCI STAV:

NAVRHOVANÝ STAV:



236.000

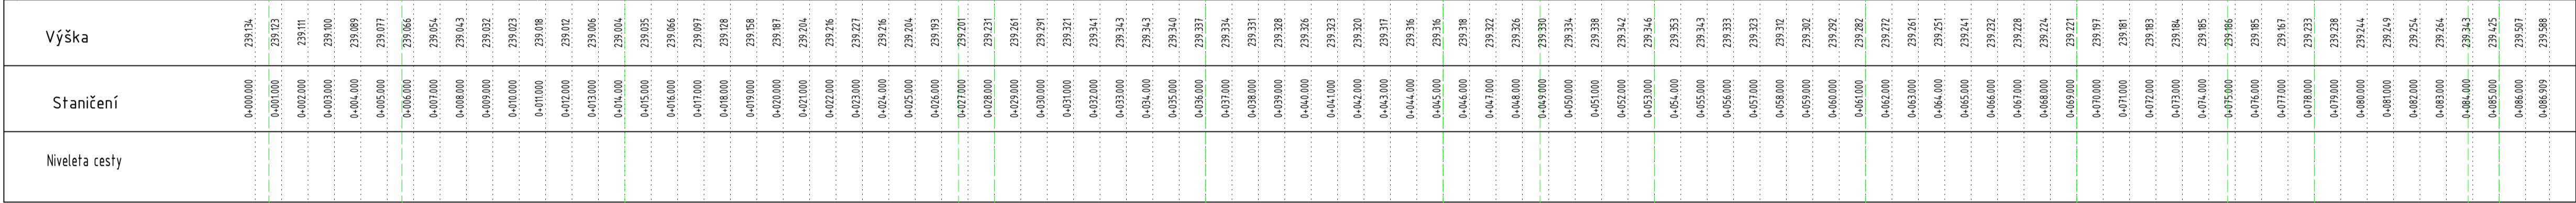

DRUH POZEMKOV :

ÚZEM.EVIDENČ.JEDNOTKA:

OKRES: ILAVA

KRAJ: TRENČIANSKY

POZDĹŽNY PROFIL M 1:150/150


REZ A-A

EXISTUJÚCI STAV:

NAVRHOVANÝ STAV:



236.000

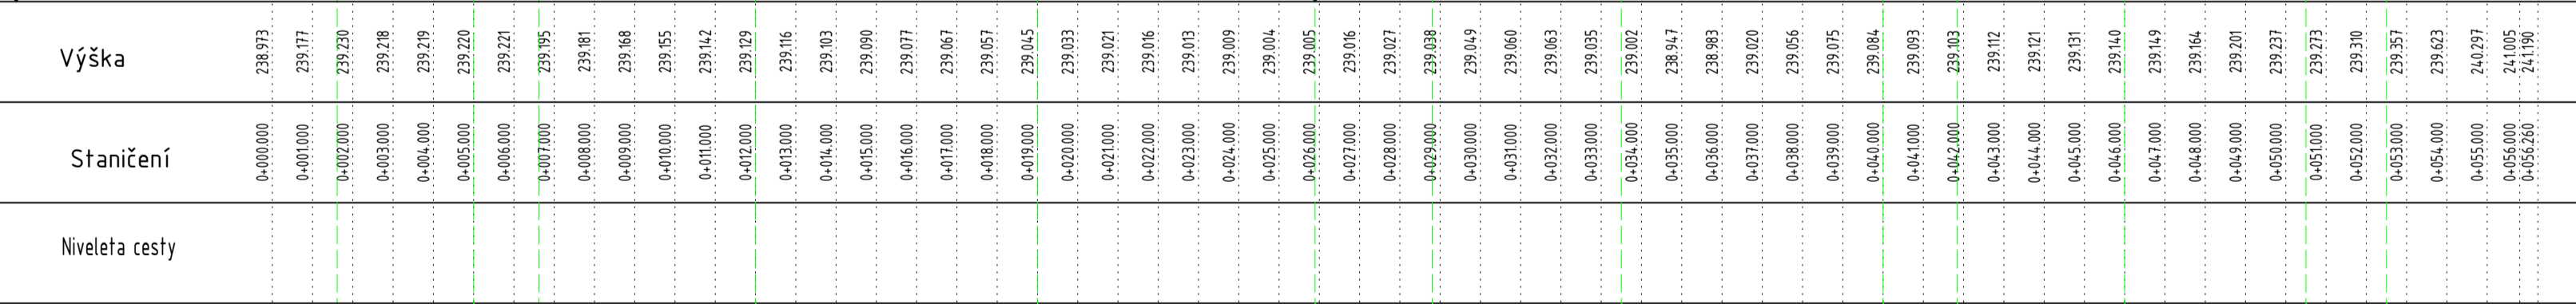

ZODPOVEDNÝ PROJEKTANT:	Ing. Ivan Klein P. Mudroňa 9, 03601 Martin	ARCHART s.r.o. www.VizualizacieStavieb.sk	ARCHART s.r.o. 018 41, DUBNICA NAD VÁHOM OBRANCOV MIERU 344/2 IČO: 47834-099 DIČ: SK 202470165
AUTOR PROJEKTU :	ARCHART s.r.o.	DÁTUM:	11/2017
VYPRACOVAL :	Ing. Zdenka Maľagová	STUPEŇ P.D.:	PROJEKT PRE STAVEBNÉ POVOLENIE
INVESTOR OBEČ ILAVA Mierové námestie, 019 01 Ilava	Miesto stavby : parcela č. 1-KN 1043/1 k.ú. Ilava	PROFESIA:	ARCHITEKTÚRA
NÁZOV PROJEKTU: MODERNIZÁCIA ZBERNÉHO DVORU V ILAVE		MIERKA:	Č. VÝKRESU:
STAVEBNÝ OBJEKT: SO-07- STAVEBNÉ ÚPRAVY JESTVUJÚCICH SPEVNÝCH PLÔCH - SO-07.1 - STAVEBNÉ RIŠENIE			
NÁZOV VÝKRESU: POZDĹŽNE REZY A-A, B-B			1:150/150 03

TÁTO PROJEKTOVÁ DOKUMENTÁCIA JE PODĽA PARAGRAFU 5 ODS. 2/18/2003 Z.z. V PLATNOM ZNENÍ ARCHITEKTONICKÝM DIELOM. NEOPRAVNENÝ ZÁSAH DO AUTORSKÝCH PRÁV SÚVISIACICH S DIELOM JE TRESTNÝ PODĽA PARAGRAFU 283 ODS. 1 ZÁKONA č. 300/2005 TRESTNÉHO ZÁKONA V PLNOM ZNENÍ.

V/Š = 420 / 700 (0.29m2)

Allplan 2017