
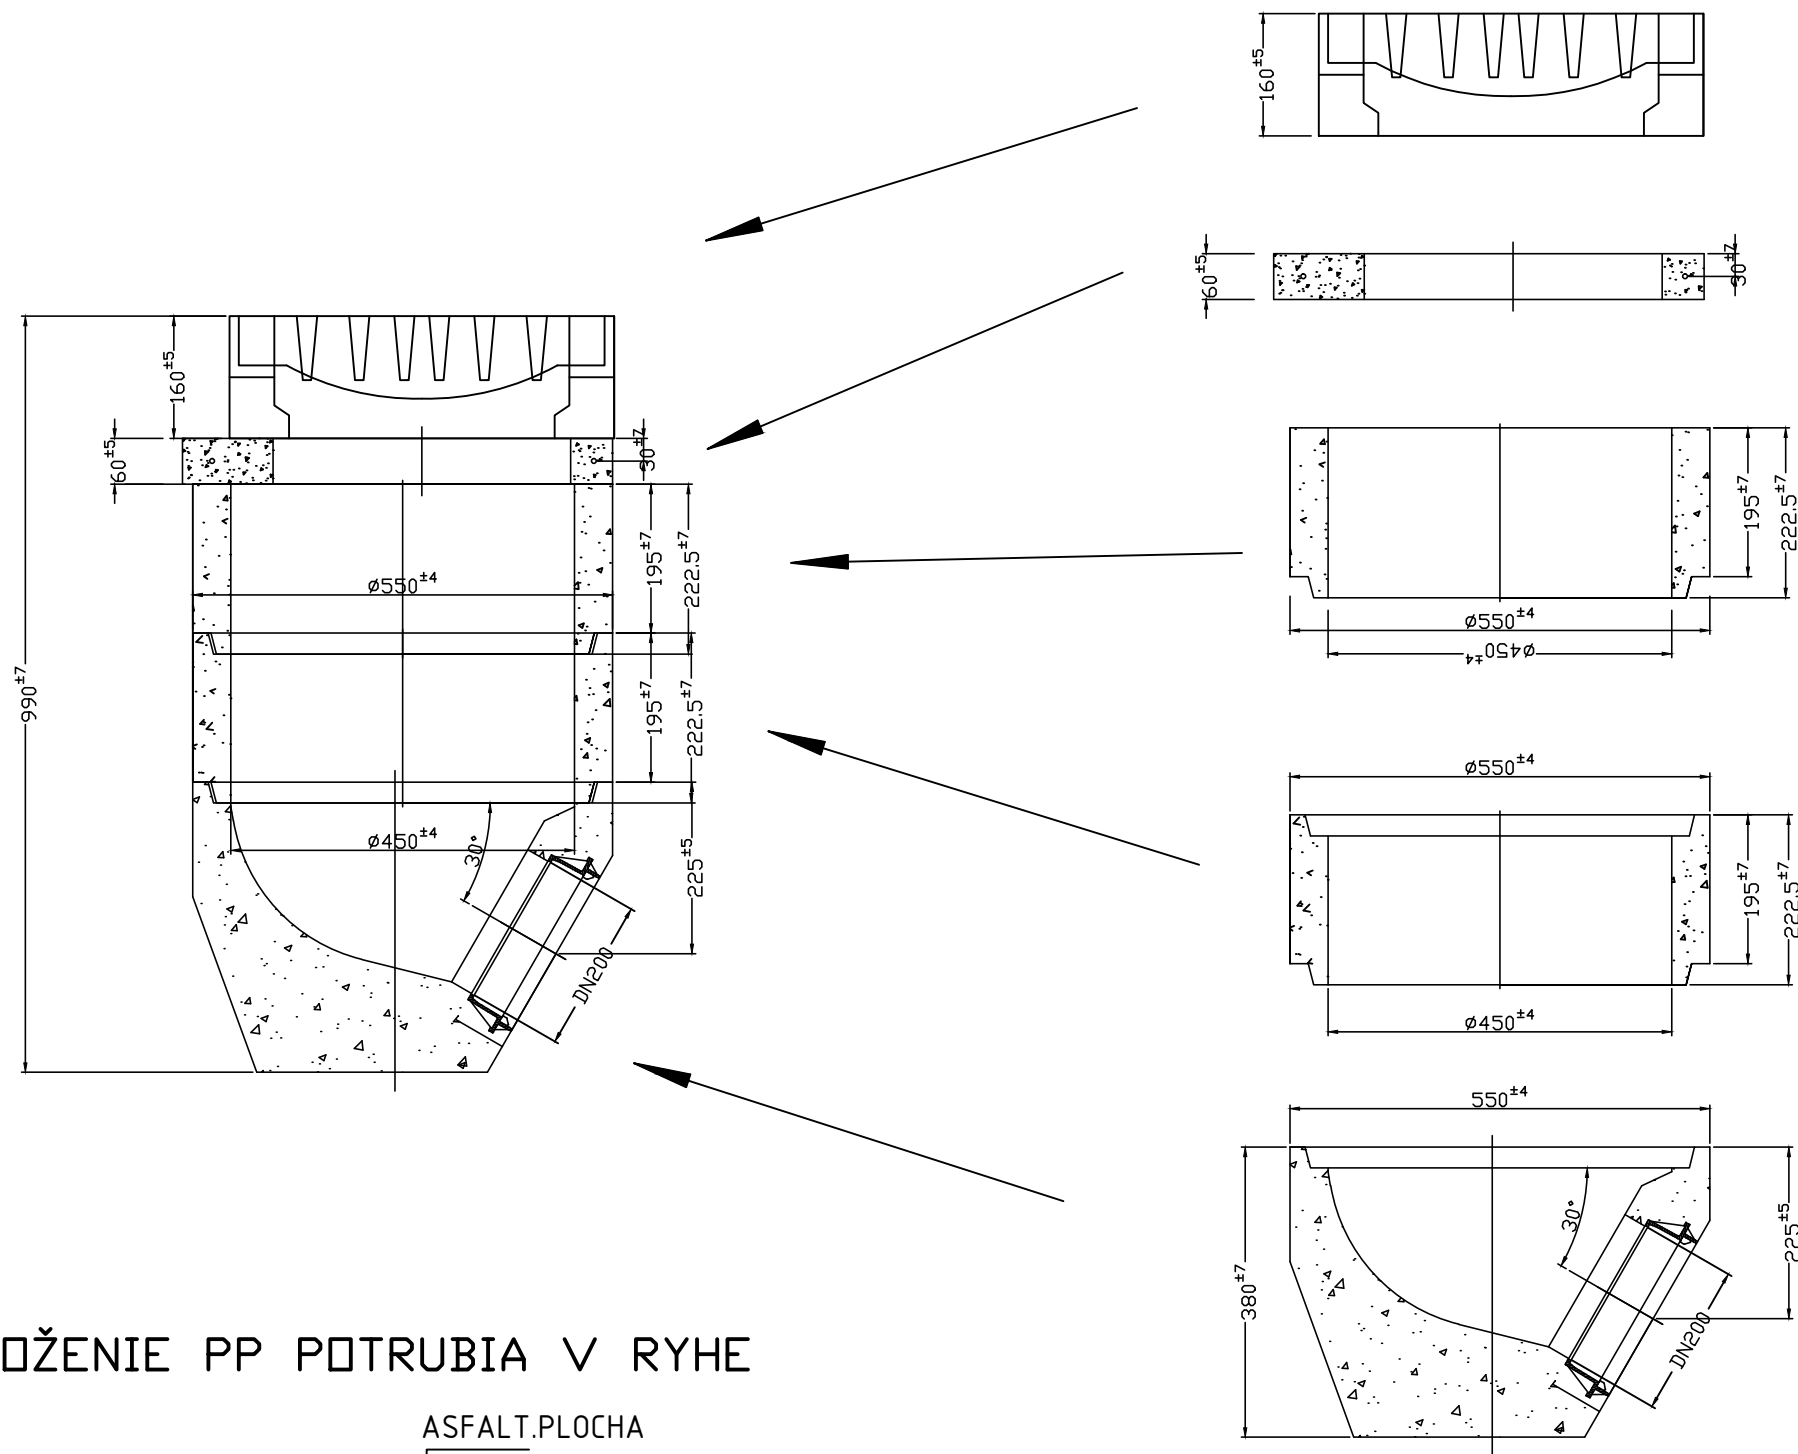


## ULOŽENIE PP POTRUBIA V RYHE

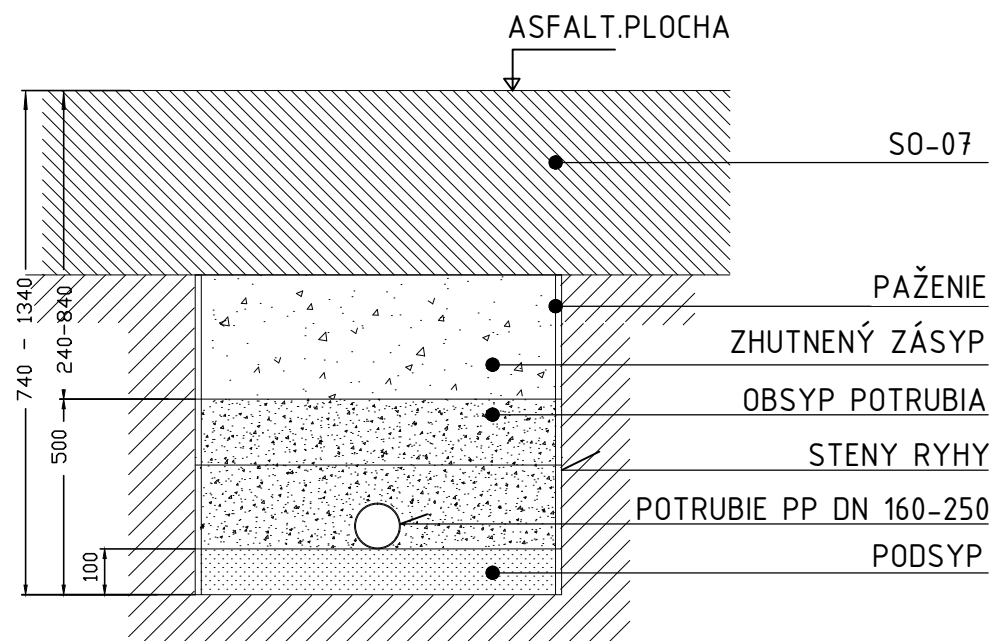

Mreža 500x500


Vyrovnávací prstenec 625/60  
pod mrežu 500x500

Uličný vpust  
Stredný diel 450/195

Uličný vpust  
Stredný diel 450/195

Uličný vpust  
Dno 450/450 s odtokom DN200



ZODPOVEDNÝ PROJEKTANT:	Ing. MARCEL ZSÓKA, PhD. Janka Kráľ'a 48/43, 936 01 Šahy		ARCHART s.r.o www.VizualizacieStavieb.sk	
AUTOR PROJEKTU :	ARCHART s.r.o.		018 41, DUBNICA NAD VÁHOM OBRANCOV MIERU 344/2	
VYPRACOVAL :	Ing.arch. Peter Motyčka	DÁTUM:	11/2017	
INVESTOR : MESTO ILAVA	MIESTO STAVBY : C-KN 1043/1 k.u. Ilava	STUPEŇ P.D.:	PROJEKT PRE STAVEBNÉ POVOLENIE	
NÁZOV PROJEKTU: MODERNIZÁCIA ZBERNÉHO DVORU V ILAVE			PROFESIA:	ZTI
STAVEBNÝ OBJEKT: SO-07.2 ODVODNENIE SPEVNENÝCH PLÔCH		MIERKA:	Č.VÝKRESU:	
NÁZOV VÝKRESU: ULIČNÝ VTOK		1:10	04	

TÁTO PROJEKTOVÁ DOKUMENTÁCIA JE PODĽA PARAGRAFU 5 ODS. 618/2003 Z.z. V PLATNOM ZNENÍ ARCHITEKTONICKÝM DIELOM. NEOPRÁVNENÝ ZÁSAH DO AUTORSKÝCH PRÁV SÚVISIACICH S DIELOM JE TRESTNÝ PODĽA PARAGRAFU 283 ODS. 1 ZÁKONA Č. 300/2005 TRESTNÉHO ZÁKONA V PLNOM ZNENÍ