


REZ A-A

M 1:50

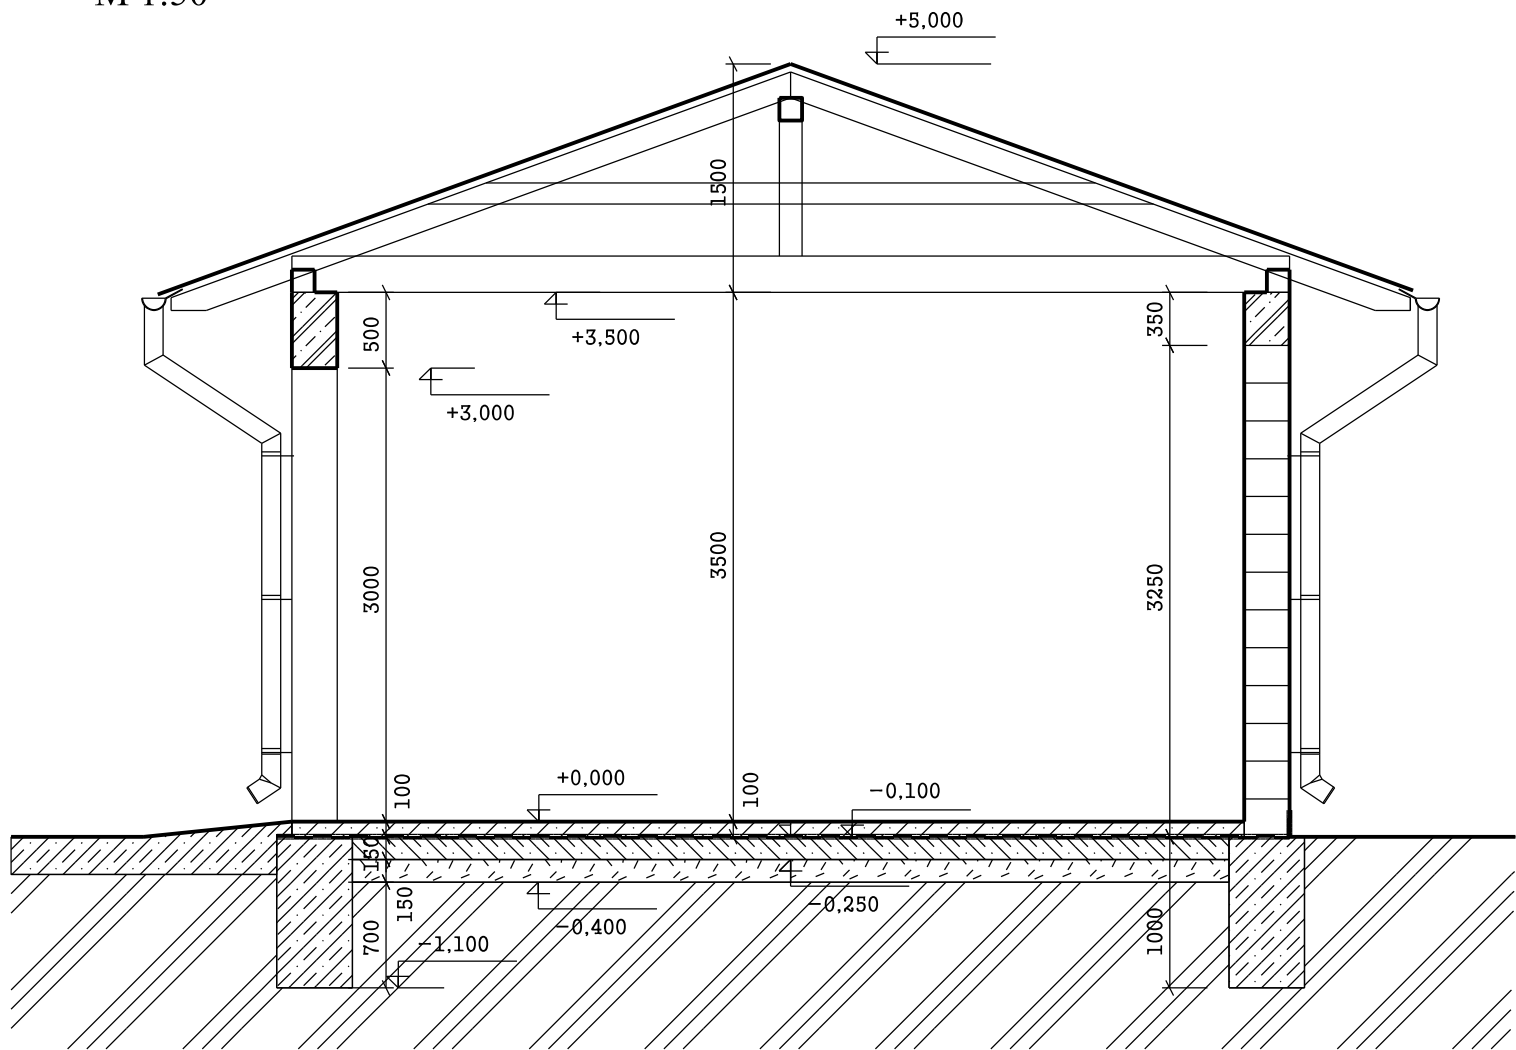

ZMENA:	A		DÁTUM:		PODPIS:		PEČIATKA:		
	B								
	C								
AUTOR PROJEKTU:		ZODP. PROJEKTANT:		VYPRACOVAL:		KONTROLOVAL:			
Ing. Milan Poprocký		Ing. Milan Poprocký		Ing. Milan Poprocký		Ing. Milan Poprocký			
STAVEBNÍK:		Obec Gemerská Hôrka						PODPIS:	
MIESTO STAVBY:		k.u. Gemerská Hôrka, p.č. 439/34,439/39,439/33,439/38,439/14							
NÁZOV STAVBY:		Vybudovanie zberného dvoru v obci Gemerská Hôrka						MIERKA: 1:50	Č. PARÉ:
OBJEKT:		SO-07		Sklad drevnej štiepky					
OBSAH:		REZ A-A						Č. VÝKRESU: 05	
STUPEŇ:		PROJEKT PRE STAVEBNÉ POVOLENIE A REALIZÁCIU STAVBY			DÁTUM:				
PROFESIA:		ARCHITEKTÚRA			FORMÁT:				