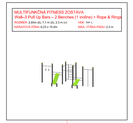

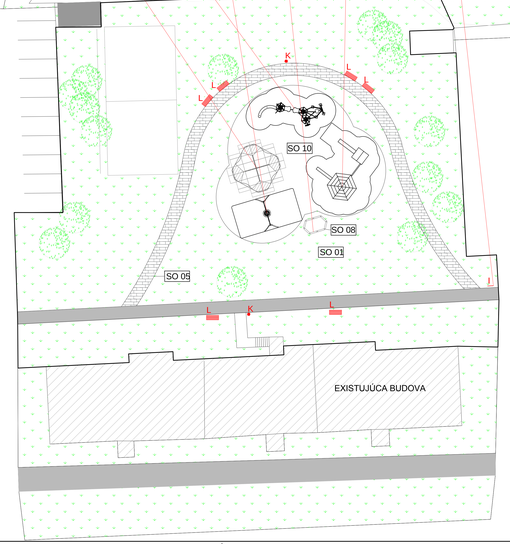

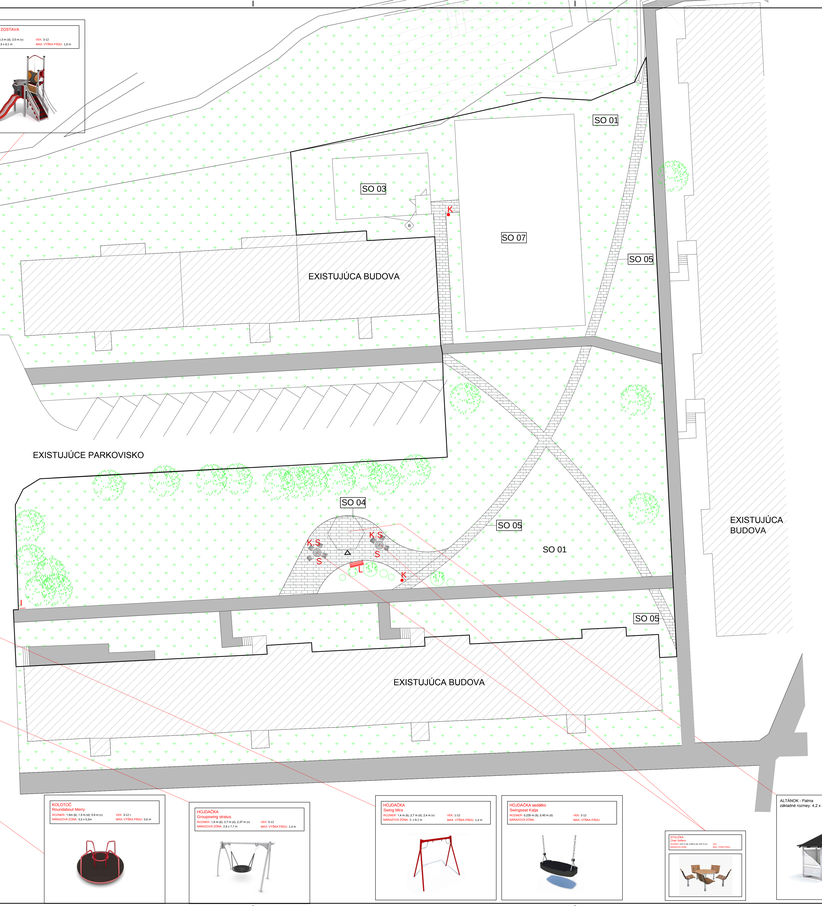

LEGENDA OBJEKTOVEJ SKLADBY:

č.o	NÁZOV OBJEKTU	PLOCHA [m²]	POVRCHOVÁ ÚPRAVA POVRCH DRUH	OZN.	
SO 01	SADOVNÍCKE ÚPRAVY				ZELEŇ
SO 02	ODVODNENIE SVAHU				ZELEŇ
SO 03	VYBEH PRE PSOV	99,75			ZELEŇ
SO 04	ODDYCHOVÁ ZÓNA	97,9		P1	ZÁMKOVÁ DLAŽBA
SO 05	SPEVNENÉ PLOCHY	709,97		P1	ZÁMKOVÁ DLAŽBA
SO 06	DET. LEZECKÉ IHRISKO	193,98		P6	PLAVENÝ ŠTRK
SO 07	MULTIFUNKČNÉ IHRISKO	430,56		P2	EPDM-KLASIK
SO 08	PIESKOVISKO	11,64	22	P4	PIESOK
SO 09	FITNESS ZÓNA	114,22		P7	EPDM-KLASIK
SO 10	DET. POHYBOVÉ IHRISKO	322,15		P5	EPDM-KLASIK
SO 11	DETSKÉ IHRISKO 3-12 R.	203,05		P3	PLAVENÝ ŠTRK
SO 12	DETSKÉ IHRISKO 2-5 R.	417,76		P8	EPDM-KLASIK
SO 13	MOBILIÁR	L, K, I ⁺⁺⁺			
	PLOCHA SPOLU	2600,99			

\+ PLOCHA CHODNÍKOV JE POČÍTANÁ AJ S PLOCHOU OBRUBNÍKOV
++ PLOCHA VŠETKÝCH PIESKOVÍSK
+++ OZNAČENIE LAVÍČIEK, ODPADKOVÝCH KOŠOV A INFOPANELOV

LEGENDA:

- TRÁVNATÉ PLOCHY A ZELEŇ
- SPEVNENÉ PLOCHY- BETÓNOVÁ ZÁMKOVÁ DLAŽBA
- PÔVODNÉ CHODNÍKY
- (H) HNEDÁ ZÁMKOVÁ DLAŽBA, 162,5m² Z CELKOVEJ PLOCHY ZÁMKOVEJ DLAŽBY
- STROM
- (O) OPLOTENIE Z OCELOVÝCH STĺPIKOV A OCELOVÉHO PLETIVA
- K ODPADKOVÝ KOŠ, POČET KUSOV 9
- L LAVÍČKA, POČET KUSOV 16
- S STOLÍK SOFIERO, 0,7m (v), Ø1,1m, POČET KUSOV 2
- K,S KRESIELKO SOFIERO, 0,61 m (š), 0,58 m (d), 0,81 m (v) POČET KUSOV 7
- I INFORMAČNÁ TABUĽA, POČET KUSOV 3

±0,000 = 389 m n.m.

0	Prvé vydanie	6.2017	
Zmena	Názov a stručný popis zmeny	Dátum	Podpis

Vypracoval:	Ing. Radoslav Greňnár	Projektant:	Generálny projektant:
Zodp. projektant:	Ing. Ronald Galik		
Kontroloval:	Ing. Ronald Galik		
Hip:	Ing. Ronald Galik		

Investor: Mesto Lipany Krivianska 556/3, 082 71 Lipany

Stavba: REVITALIZÁCIA MEDZIBLOKOVÝCH PRIESTOROV-ľavá strana ulice sv.Martina Lipany

Výkres: **časť A**

Obsah: **Navrhované prvky**

Sada č.:

ARCHITEKTONICKÝ ATELIÉR s.r.o.
080 01 Prešov, Slovjanská 1

Mesto stavby: Lipany- Nám. sv. Martina

Č. zákazky: 6/2017 | Formát: 16xA4

Časť: - STAVEBNÁ ČASŤ

Deň: -

Úpr.: **DRS**

Mierka: **1:200** | C. výk.: **03**