
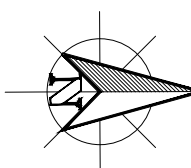


č. o	NÁZOV OBJEKTU	PLOCHA [m ²]	POVRCHOVÁ ÚPRAVA	
			OZN.	DRUH
SO 01	SADOVNÍCKE ÚPRAVY			ZELEŇ
SO 02	ODVODNENIE SVAHU			ZELEŇ
SO 03	VÝBEH PRE PSOV	99,75		ZELEŇ
SO 04	ODDYCHOVÁ ZÓNA	97,9	P1	ZÁMKOVÁ. DLAŽBA
SO 05	SPEVNENÉ PLOCHY	709,97	P1	ZÁMKOVÁ. DLAŽBA
SO 06	DET. LEZECKÉ IHRISKO	193,98	P6	PLAVENÝ ŠTRK
SO 07	MULTIFUNKČNÉ IHRISKO	430,56	P2	EPDM-KLASIK
SO 08	PIESKOVISKO	11,64 **	P4	PIESOK
SO 09	FITNESS ZÓNA	114,22	P7	EPDM-KLASIK
SO 10	DET. POHYBOVÉ IHRISKO	322,15	P5	EPDM-KLASIK
SO 11	DETSKÉ IHRISKO 3-12 R.	203,06 *	P3	PLAVENÝ ŠTRK
SO 12	DETSKÉ IHRISKO 2-5 R.	417,76	P8	EPDM-KLASIK
SO 13	MOBILIAR	L, K, I	***	
	PLOCHA SPOLU	2600,99		

D	DRENÁŽNA RÚRA Ø 110 mm - ZAUSTENÁ DO VSAKOVACIEHO BLOKU	VB	VSAKOVACÍ BLOK
K	ODPADKOVÝ KOŠ, POČET KUSOV 9		
L	LAVIČKA, POČET KUSOV 16		
S	STOLÍK SOFIERO, 0,7m (v), Ø1,1m, POČET KUSOV 2		
K.S	KRESIELKO SOFIERO, 0,61 m (š), 0,58 m (d), 0,81 m (v) POČET KUSOV 7		
I	INFORMAČNÁ TABUĽA, POČET KUSOV 3		



0	Prvé vydanie	6.2017	
Zmena	Názov a stručný popis zmeny	Dátum	Podpis



REZ 5-5

50 24 000 50

PARKOVÝ OBRUBNÍK
1000/250/50 mm

PARKOVÝ OBRUBNÍK
1000/250/50 mm

P8




P8


GUMENÝ LIATÝ POVRCH
hr. 50mm

LŮŽKO ŠTRKOPIESOK
fr. 0-8mm - ZHŮTNĚNÝ 50MPa
hr. 50mm

NÁSPY ŠTRK
fr. 16-32mm - ZHŮTNĚNÝ 50MPa
hr. 100mm

PŮVODNÁ ZEMINA

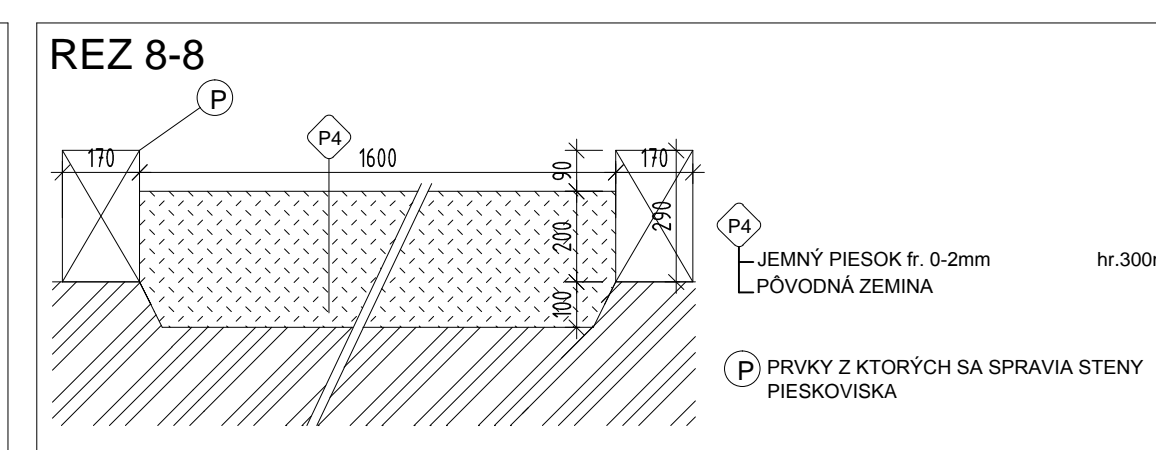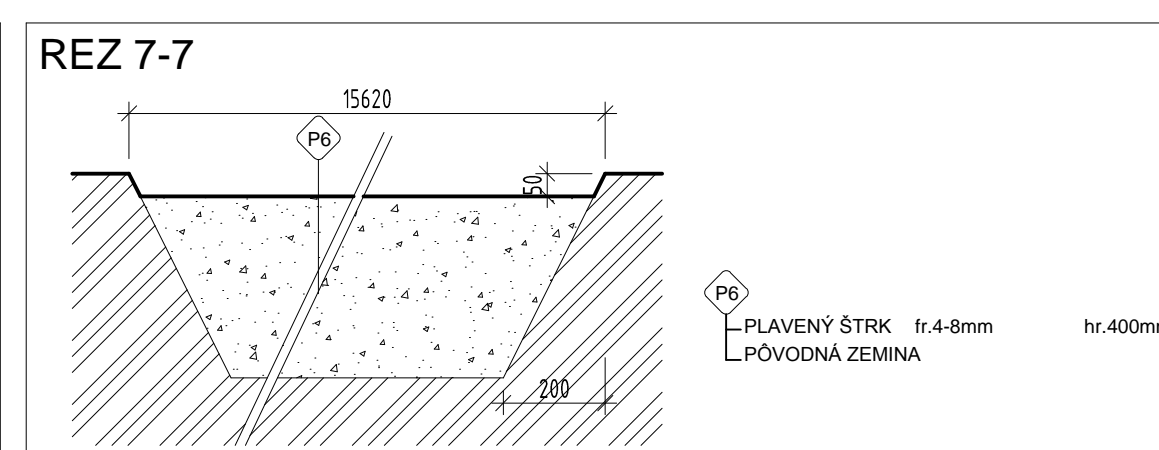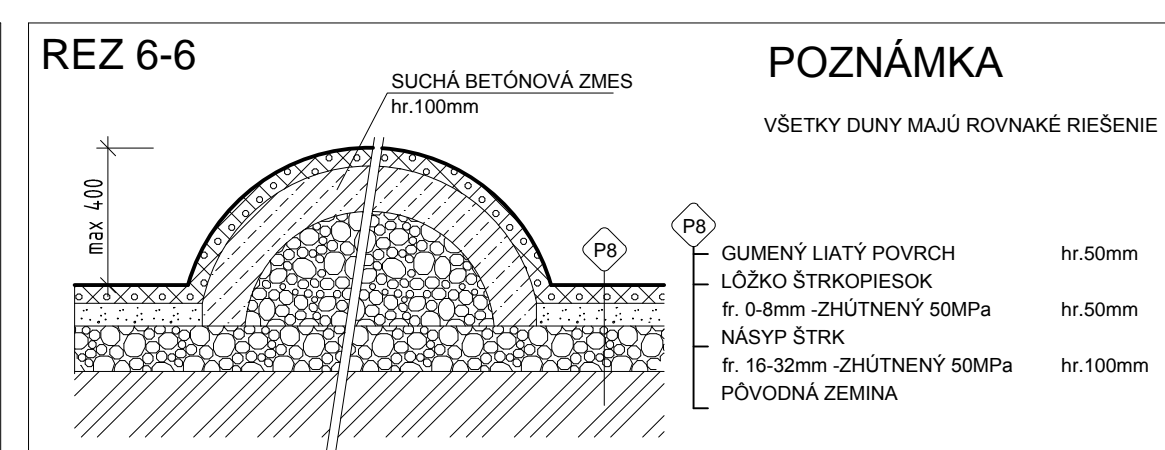

Vypracoval: Ing. Radoslav Grečnár Zodp. projektant: Ing. Ronald Gálik Kontroloval: Ing. Ronald Gálik Hip: Ing. Ronald Gálik Investor: Mesto Lipany Krivánska 556/3, 082 71 Lipany	Projektant :	Generálny projektant :  architektonický ateliér s.r.o. A-tyo, architektonický ateliér s.r.o. 080 01 Brešov, Strojnícka 1	Sada č.:
Stavba: REVITILIZÁCIA MEDZIBLOKOVÝCH PRIESTOROV -lavá strana nam.sv.Martína Lipany	Miesto stavby: Lipany, nam. sv. Martina Č. zakázky: 6/2017 Formát: 8xA4 Časť: - STAVEBNÁ ČASŤ		
Výkres: časť B	Dieľ: - Účel: DRS		
Obsah: Rezy podložia	Mierka: 1:200		Č. výkr.: 05