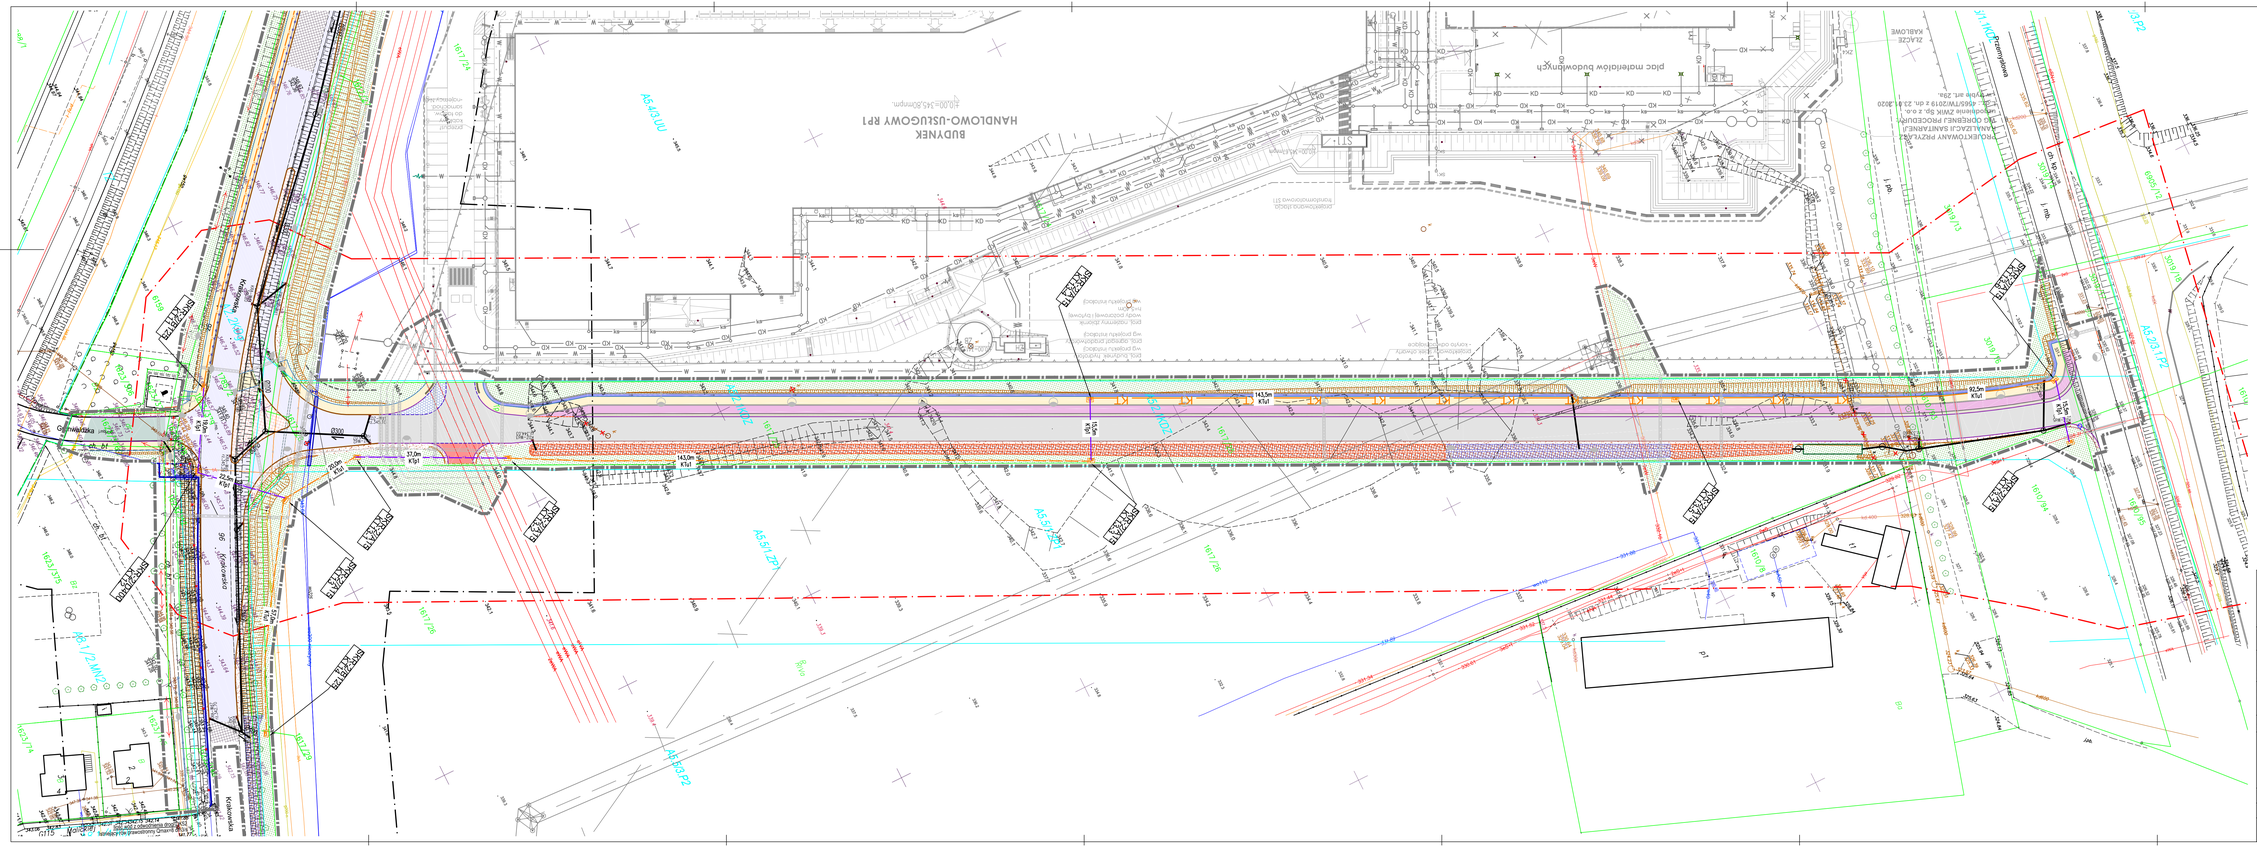

LEGENDA

- Projektowany przebieg KTu1
- Projektowany przebieg KTp1
- Projektowana studnia teletechnicza SKR

Tytuł rysunku: Plan sytuacyjny	Zakres: D	Nr rysunku: KT-2.2
Przedmiot opracowania: ROZBUDOWA SIECI LOKALNYCH I ZBIORCZYCH DRÓG GMINNYCH ZGODNIE Z ZAPISAMI UCHWAŁY W SPRAWIE MIEJSCOWEGO PLANU ZAGOSPODAROWANIA PRZESTRZENNEGO W MIEŚCIE ANDRYCHÓW	Branża: TELETECHNICZNA - KANAŁ TECHN.	
Inwestycja: BUDOWA DROGI GMINNEJ AS 0,1 KDZ, PRZEBUDOWA I ROZBUDOWA DROGI KRAJOWEJ NR 52 UL. KRAKOWSKA NA ODCINKU OD KM 31+464,7 DO KM 32+163,4 ORAZ PRZEBUDOWA I ROZBUDOWA DROGI GMINNEJ NR 470006 UL. GRUNWALDZKA WRAZ Z PRZEBUDOWĄ I BUDOWĄ TOWARZYSZĄCEJ INFRASTRUKTURY TECHNICZNEJ W ANDRYCHOWIE	Skala: 1:500	Faza: PB
Inwestor: Gmina Andrychów, Rynek 15 34-120 Andrychów	Nr zlecenia: 222/2018	Data: wrzesień 2020

Studio Projektów Drogowych CAD NFRA Jacek Domicz
mob.(+48)785 499 200 731 593 137
41-800 Zabrze ul. Wolności 94/111
41-814 Zabrze ul. Gen. Dąbka 17
e-mail infracad@home.pl
web www.infracad.pl

Projektował: mgr inż. Janusz Miedzuniecki SLK/7150/PWBT/16
Sprawdził: mgr inż. Edward Miedzuniecki 0068/96/U

Projekt chroniony Prawem Autorskim, Ustawa z dn. 04.02.94r., Dz.U.Nr 80 z 2000r., poz.904.
Rozpowszechnianie i powielanie niniejszej dokumentacji bez zgody projektanta przez autorskich jest zabronione.
Prawa Autorskie - STUDIO PROJEKTÓW DROGOWYCH INFRACAD Jacek Domicz