


# VZOROVÝ REZ V OSI VJAZDU

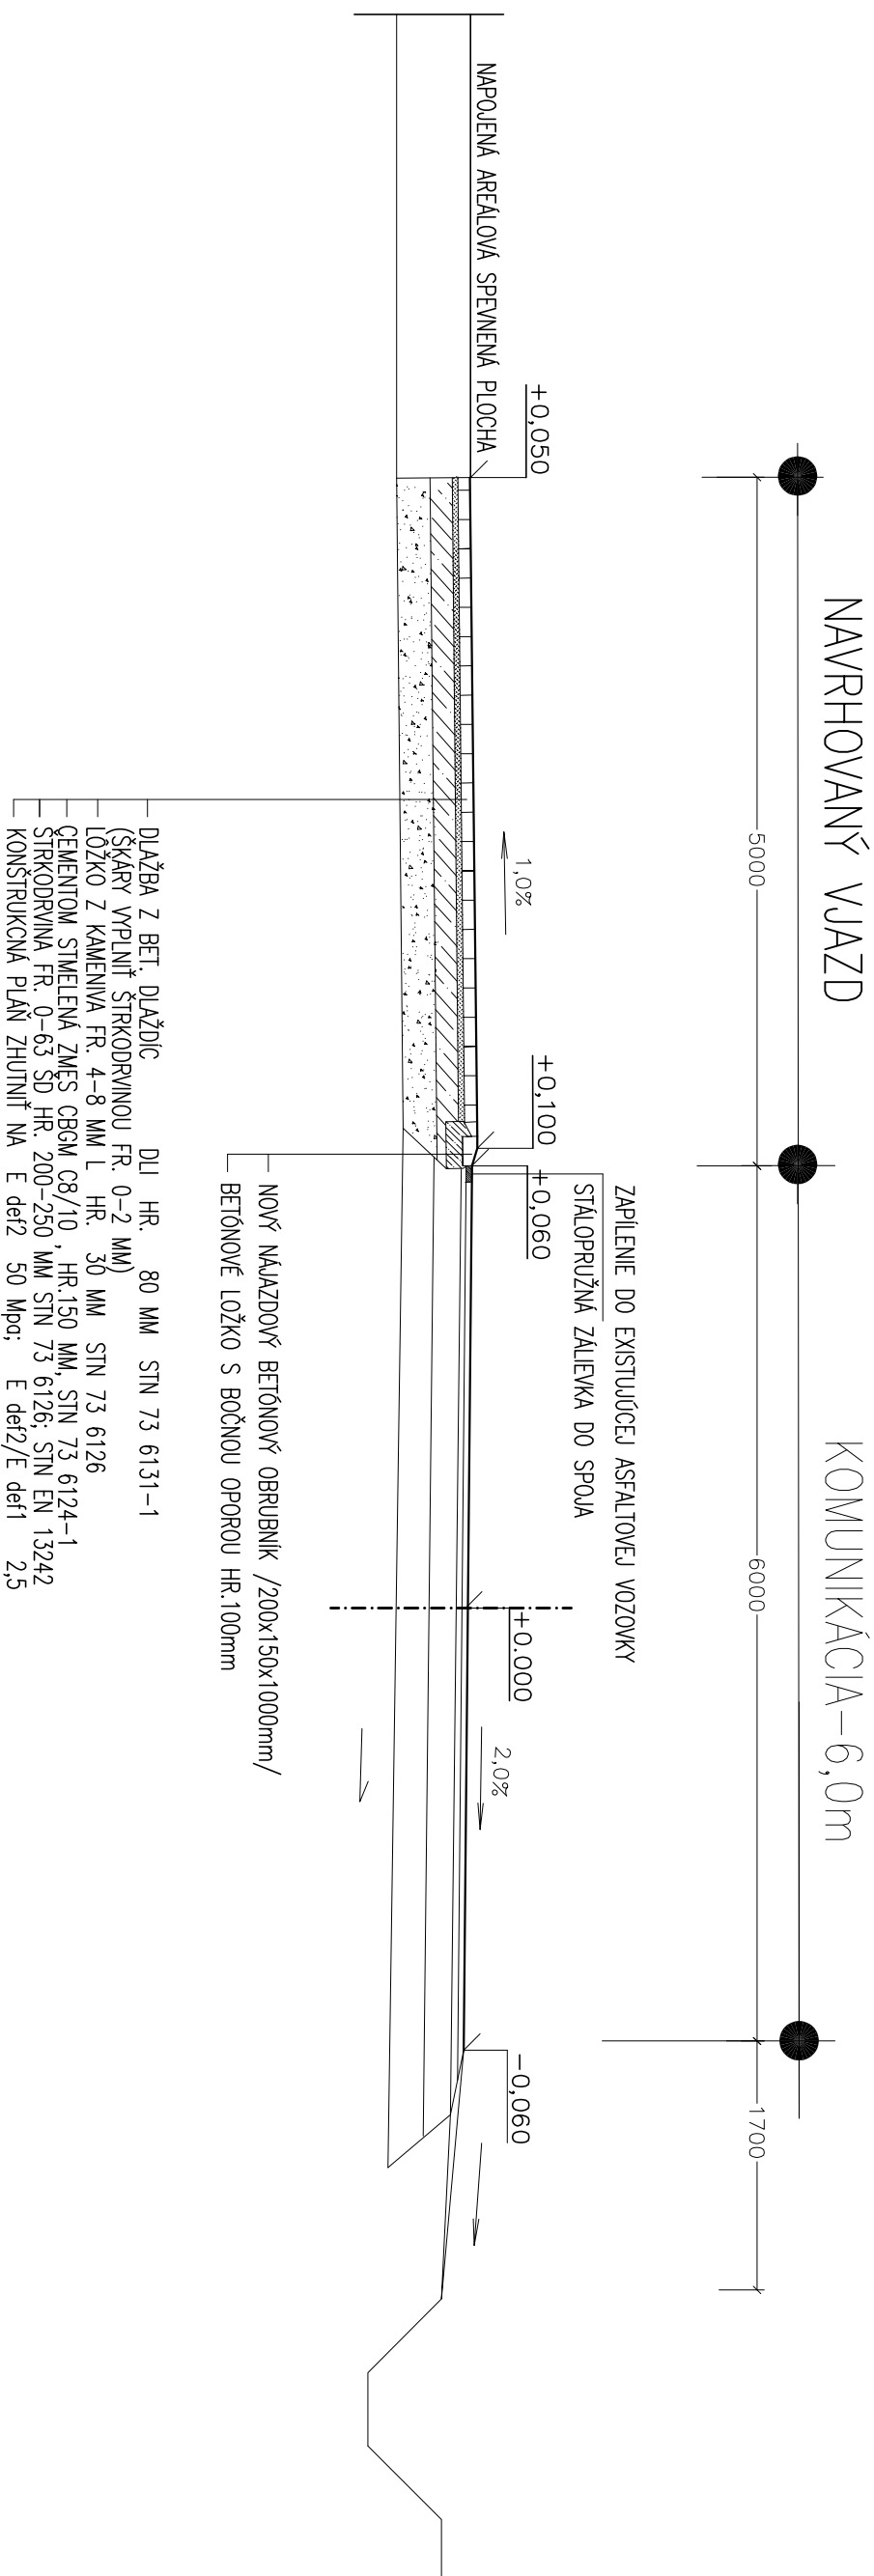

## VÝŠKOVÝ SYSTÉM : BPV

<p><b>Autor</b></p> <p>Ing. Michal SLOBODNIK</p> <p>Autorizovaný stavebný inžinier SKSI, reg. číslo 4260*1,12</p> <p>kategória Inžinier pre konštrukcie pozemných stavieb</p> <p>kategória Inžinier pre konštrukcie inžinierskych stavieb</p>		<p><b>PROMOST S.r.o.</b></p> <p>985 56 Gregorova Vieska 73</p> <p>prev. Nám. republiky 26, 984 01 Lučenec</p> <p>mobil: +421 903 811 902, +421 907 816 525</p> <p><a href="http://www.promost.sk">http://www.promost.sk</a></p> <p>e-mail: <a href="mailto:promost29@gmail.com">promost29@gmail.com</a>, <a href="mailto:promost@szm.sk">promost@szm.sk</a></p>	
<p><b>Zodp. projektant</b></p> <p>Ľubša MOKOŠOVÁ</p>			
<p><b>Vypracoval</b></p> <p>Ing. Michal SLOBODNIK</p>			
<p><b>Kreslil</b></p> <p>Ing. Radoslava SLOBODNIKOVA</p>			
<p><b>Stavebník:</b> Obec Nitra nad Ipľom, Nitra nad Ipľom 96, 985 57 Holíč</p>		<p><b>Formát</b></p> <p>02xA4</p>	
<p><b>Stavba:</b></p> <p>ZLEPŠENÉ FORMY BÝVANIA</p> <p>S PRÝKAMI PRESTUPNÉHO BÝVANIA –</p> <p>NÁJOMNÝ BYTOVÝ DOM – VYŠŠÍ ŠTANDARD</p> <p>NÁJOMNÝ BYTOVÝ DOM – NIŽŠÍ ŠTANDARD</p> <p>NITRA NAD IPĽOM</p>		<p><b>Dátum</b></p> <p>05.2020</p>	
		<p><b>Stupeň</b></p> <p>PROJEKT STAVBY</p>	
		<p><b>Číslo zakázky</b></p> <p>MS-18-2020</p>	
<p><b>Obsah:</b></p> <p>POZDĽIŽNÝ REZ – VJAZD</p>		<p><b>Poznámka</b></p>	
		<p><b>Mierka:</b></p> <p>1:50</p>	
		<p><b>Č.yvkr.:</b></p> <p>E-05</p>	