




LEGENDA

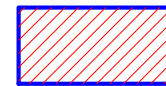

NAVRHOVANÝ OBJEKT – CELKOVÁ ZASTAVANÁ PLOCHA 270,51 m²

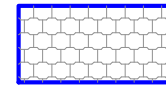

SPEVNENÉ PLOCHY – ZASTAVANÁ PLOCHA 629,70 m²

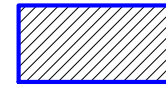

NAVRHOVANÝ VJAZD – ZASTAVANÁ PLOCHA 31,54 m²



VSTUP



NAVRHOVANÁ KANALIZAČNÁ PRÍPOJKA SPLAŠKOVÁ PVC-U DN 160x3,6



NAVRHOVANÁ VODOVODNÁ PRÍPOJKA rPE DN 40 ZO STUDNE



NAVRHOVANÁ NN PRÍPOJKA AYKY-J 4x16 mm²



NAVRHOVANÉ HLAVNÉ PRÍVODNÉ ELEKTRICKÉ VEDENIE CYKY-J 4x10 mm²



NAVRHOVANÁ PLYNOVÁ PRÍPOJKA STL PE D32



NAVRHOVANÁ DOMOVÁ PRÍPOJKA NTL PE D40



– DOMOVÁ REGULAČNÁ ZOSTAVA



– NAVRHOVANÁ REVÍZNA KANALIZAČNÁ ŠACHTA PP DN 600 mm



– NAVRHOVANÁ ŽUMPA 33 M³



– NAVRHOVANÉ DAŽDOVÉ ZVODY DN 120 mm, VOLNE VYVEDENÉ NA TERÉN



– NAVRHOVANÁ STUDŇA



– NAVRHOVANÁ POŽIARNA NÁDRŽ



– NAVRHOVANÁ PRÍPOJKOVÁ SKRIŇA




– NAVRHOVANÝ ELEKTROMEROVÝ ROZVÁDZAČ PILIEROVÝ "P" PRE PRIAME MERANIE



– NAVRHOVANÝ HLAVNÝ ROZVÁDZAČ




Táto projektová dokumentácia bola zhotovená pomocou
LEGÁLNEHO softwaru AutoCAD LT 2004 CZ (Serial No 341-45755798)
od spoločnosti Autodesk, Inc., 111 McInnis Parkway, San Rafael, CA 94903, USA

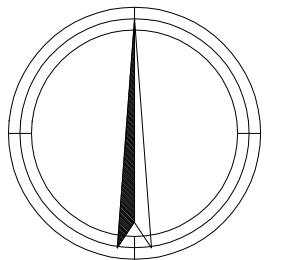

±0,000 = 180,000 m.n.m

VÝŠKOVÝ SYSTÉM : BPV

Autor	Ing. Michal SLOBODNÍK Autorizovaný stavebný inžinier SKSI reg. číslo 4260*11 kategória Inžinier pre konštrukcie pozemných stavieb	PROMOST s.r.o. 985 56 Gregorova Vieska 73 prev. Nám. republiky 26, 984 01 Lučenec mobil: +421 903 811 902, +421 907 816 525 http://www.promost.szm.sk e-mail: promost29@gmail.com, promost@szm.sk	
Zodp.projektant	Ing. Michal SLOBODNÍK		
Vypracoval	Ing. Michal SLOBODNÍK		
Kreslil	Ing. Michal SLOBODNÍK		
Stavebník: Obec Nitra nad Ipľom, Nitra nad Ipľom 96, 985 57 Holiša		Formát	02xA4
ZLEPŠENÉ FORMY BÝVANIA S PRVKAMI PRESTUPNÉHO BÝVANIA – NÁJOMNÝ BYTOVÝ DOM – NIŽŠÍ ŠTANDARD NITRA NAD IPĽOM		Dátum	05.2020
		Stupeň	PROJEKT STAVBY
		Číslo zakázky	MS–18–2020
		Poznámka	
Obsah:		Mierka:	Č.výkr.:
SITUÁCIA		1:250	E–01

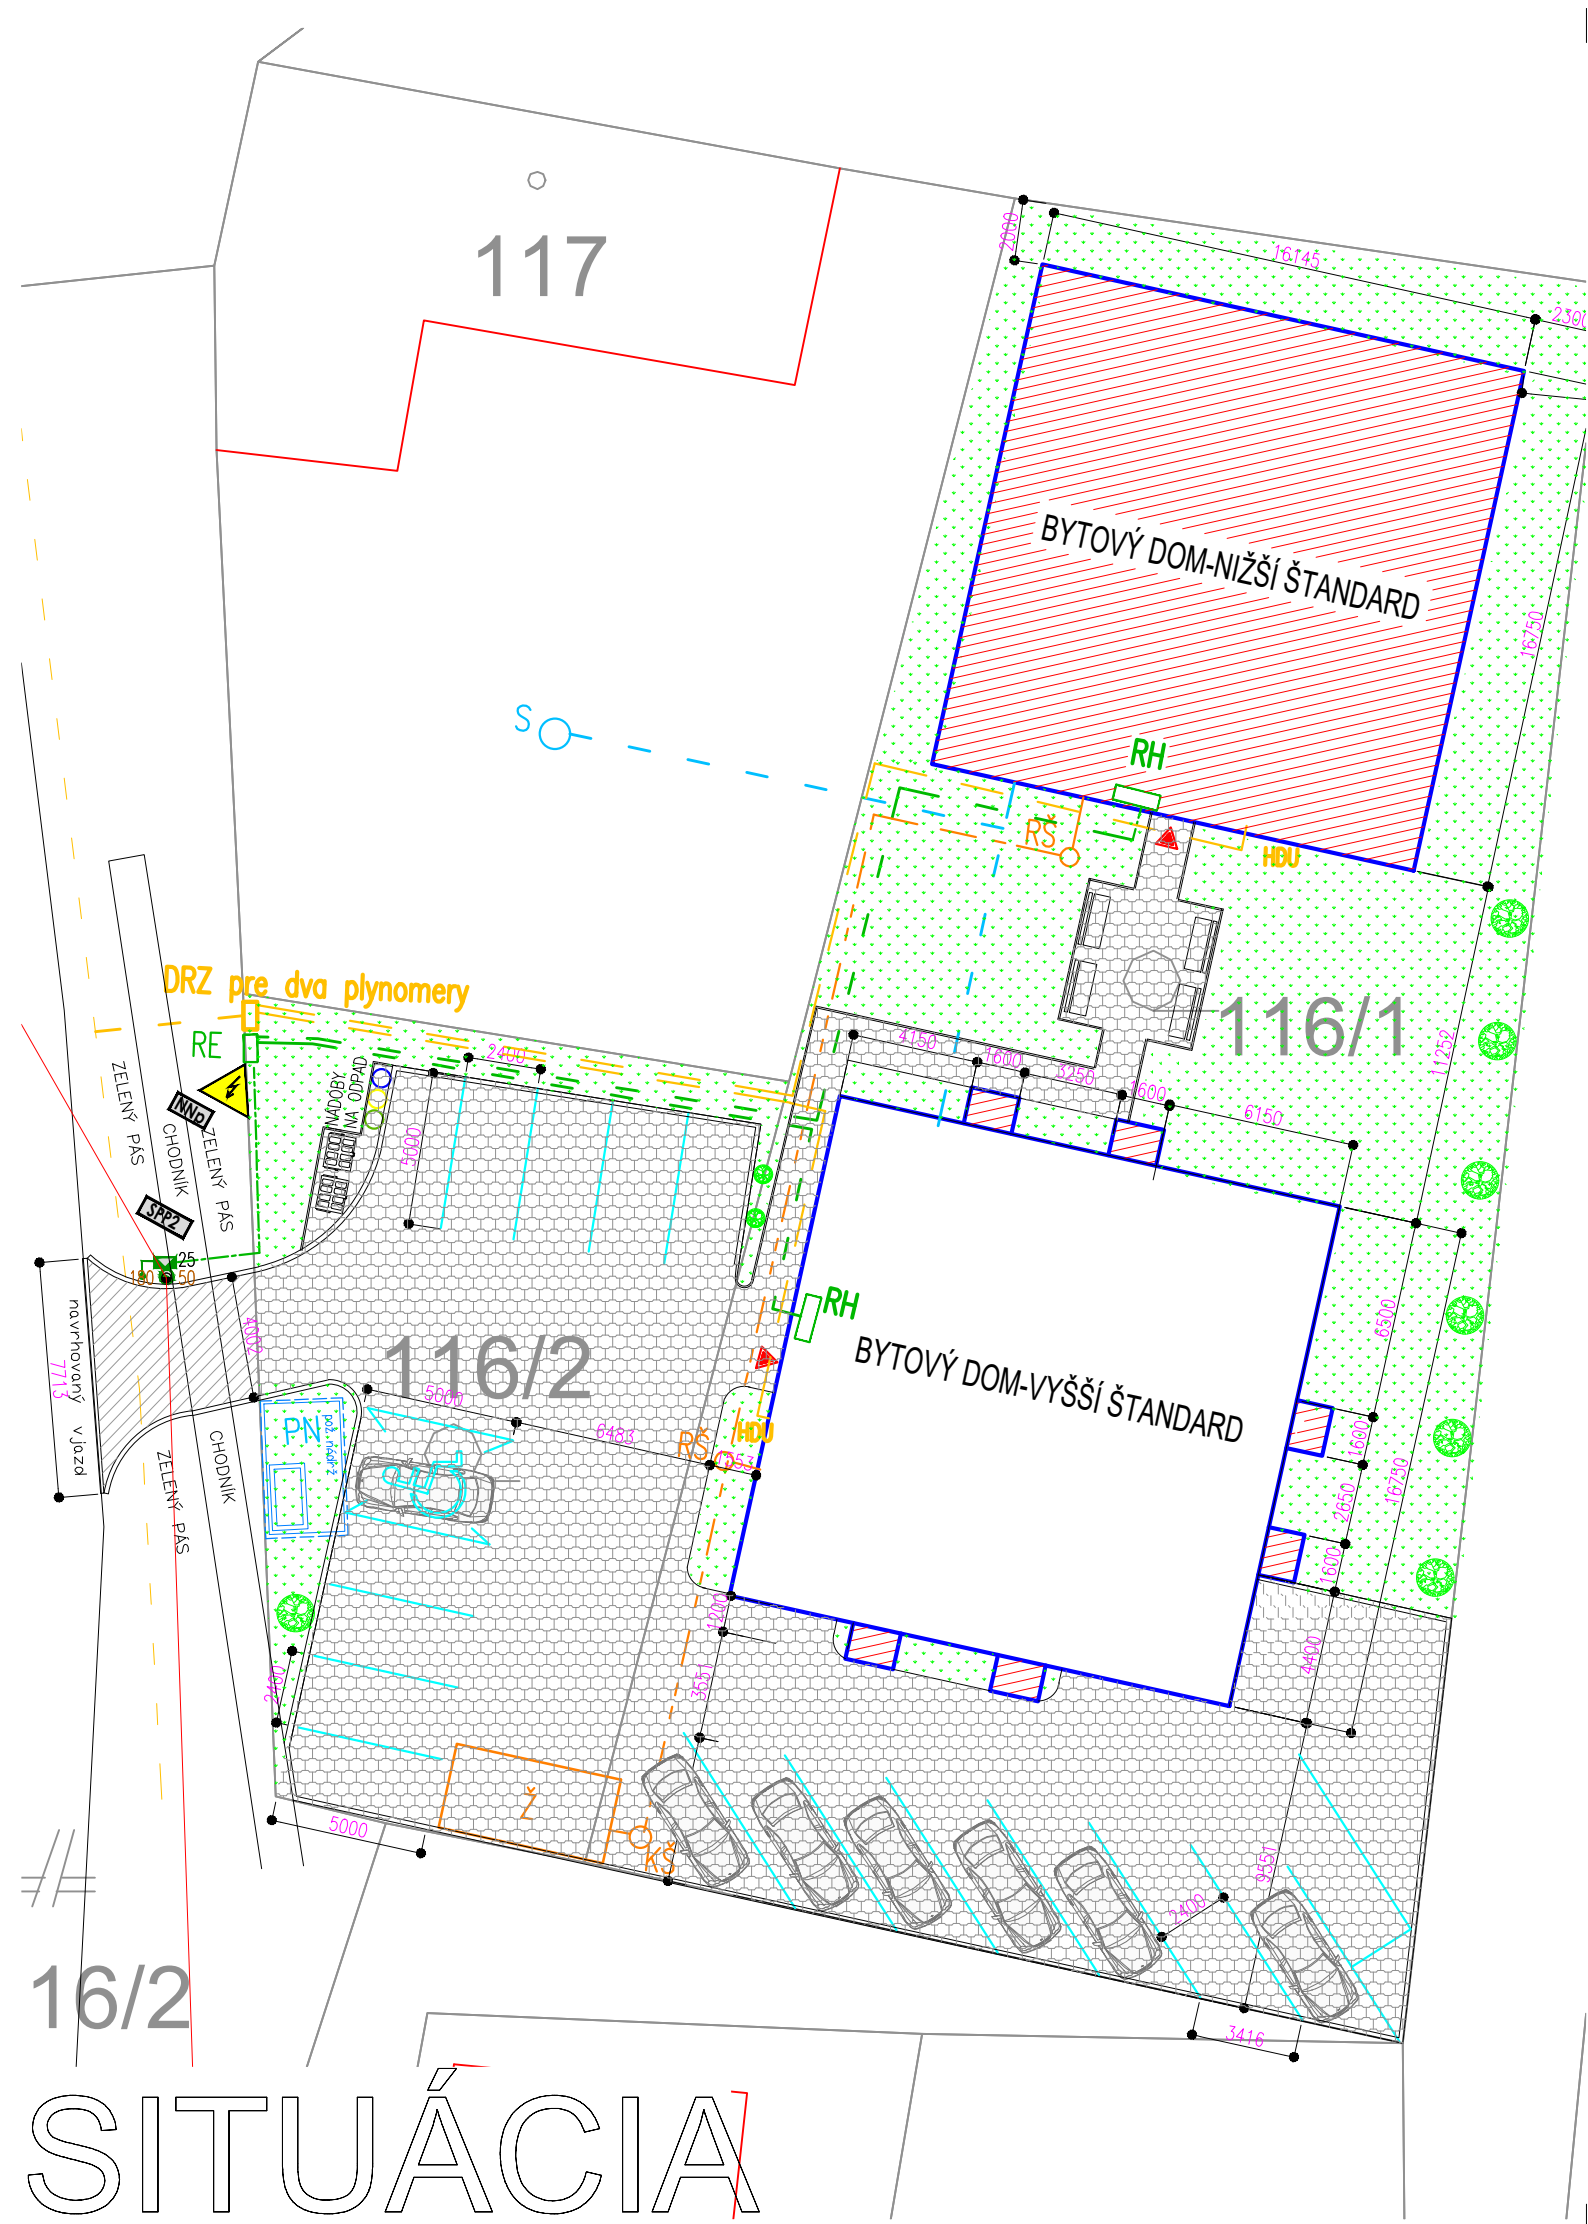

16/2
SITUÁCIA