


# E-07 Hlavné ochranné pospájanie

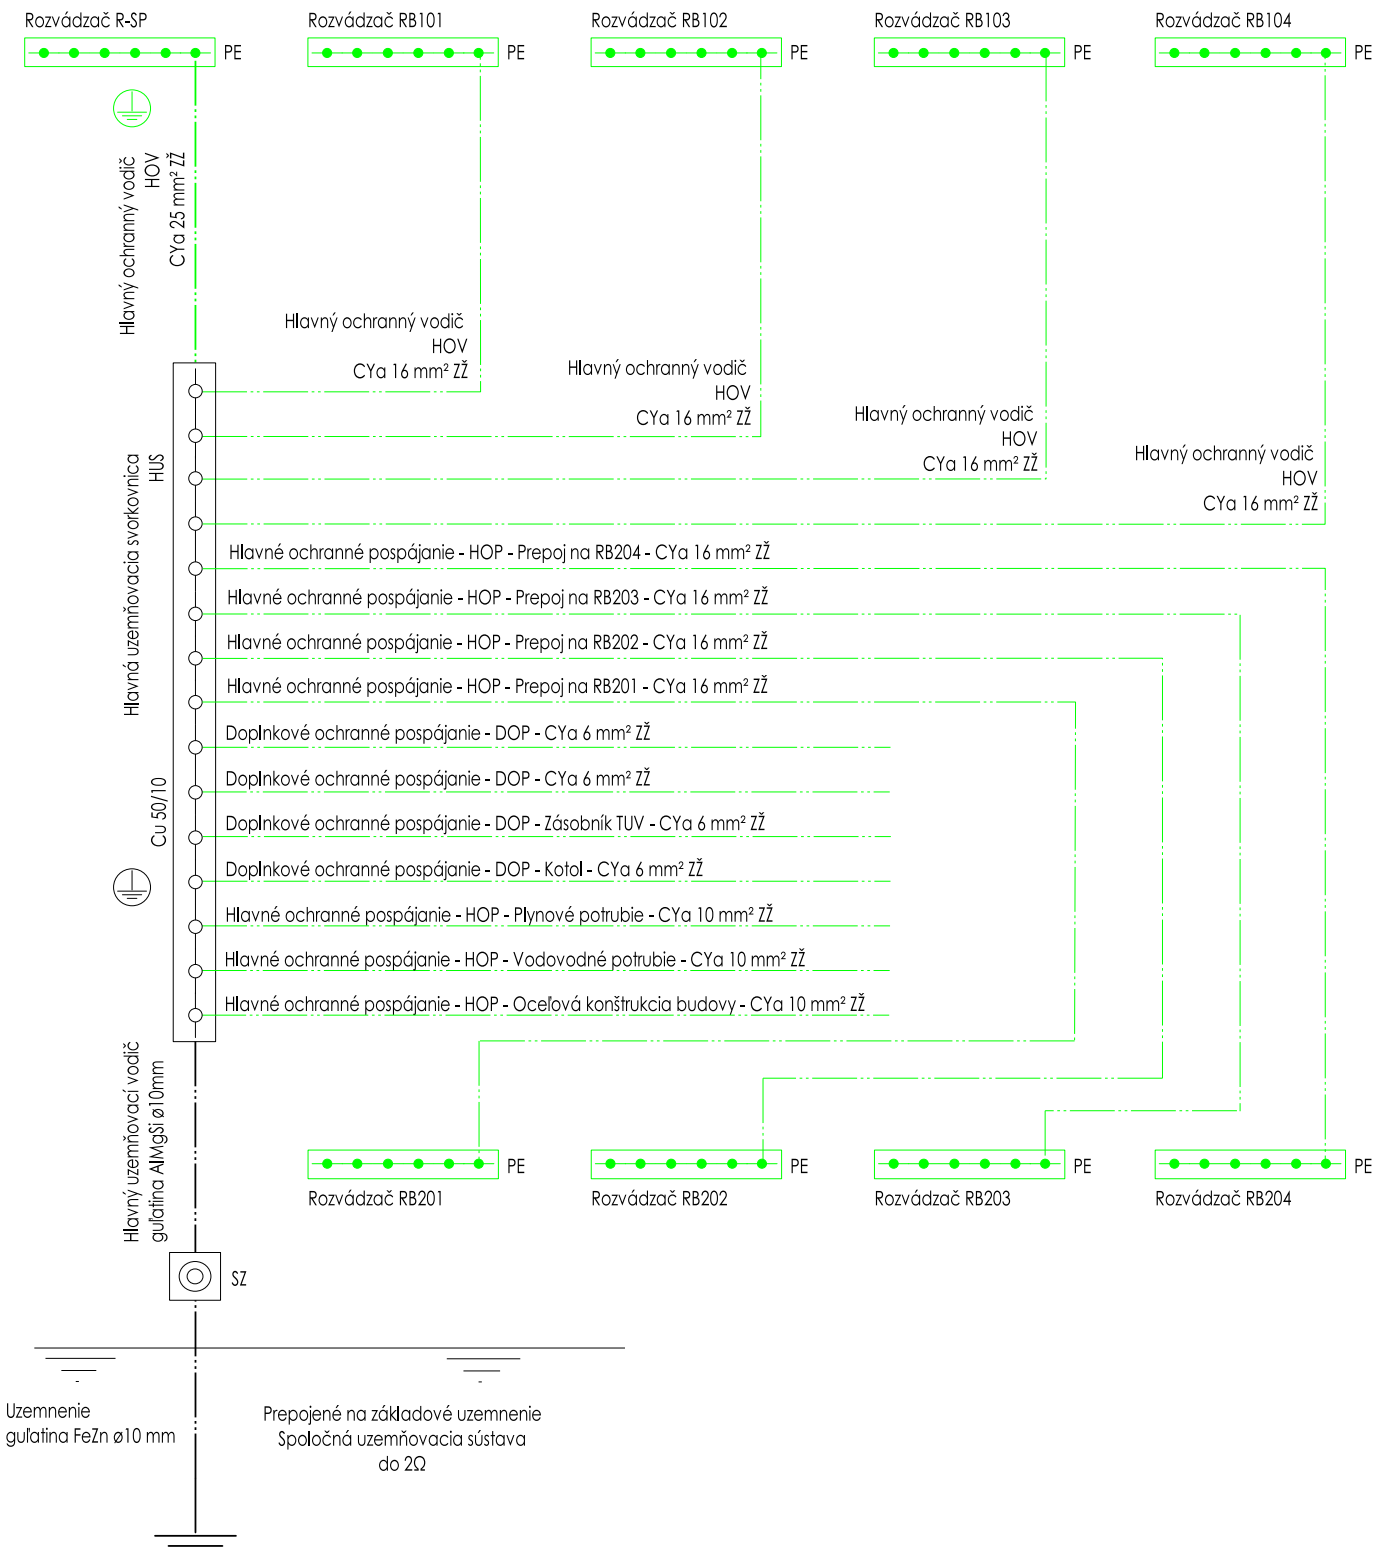


## Uzemnenie bodu rozdelenia PEN na PE a N v RE do 2Ω!

Projektová dokumentácia je spracovaná v rozsahu pre stavebné povolenie. Nenahrádza realizačnú, výrobnú a dielenskú dokumentáciu pre realizáciu stavby!  
 Projektová dokumentácia realizovaná pomocou LEGÁLNEHO softwaru SchémataCAD od spoločnosti ELMER software s.r.o., Valtická 123, 155 21 PRAHA 5 - Šobín, CZ  
 Technické, technologické a energetické vybavenie stavieb, rč. autorizačného osvedčenia 5287\*TT\*14

VARGA ELEKTRO s.r.o.  
L. Podjavorinskej 1061, 984 01 Lučenec  
+421 908 166 664  
vargaelektro@vargaelektro.eu

AUTOR NÁVRHU	Ing. Michal SLOBODNÍK
PROJEKTANT PROFESIE	Bc. Stanislav VARGA
VYPRACOVAL	Bc. Stanislav VARGA
INVESTOR	Obec Nitra nad Ipľom, Nitra nad Ipľom 96, 985 57 Holíša
MIESTO STAVBY	Kraj: Banskobystrický, okres: Lučenec, obec/k. ú.: Nitra nad Ipľom, p. č.: 116/1, 116/2

OBJEKT	BYTOVÝ DOM	FORMÁT	A4
	PARCELA 116/1, 116/2	DÁTUM	08/2020
NÁZOV STAVBY	ZLEPŠENÉ FORMY BÝVANIA S PRVKAMI PRESTUPNÉHO BÝVANIA - NÁJOMNÝ BYTOVÝ DOM - NIŽŠÍ ŠTANDARD, NITRA NAD IPĽOM	MIERKA	-
OBSAH	E - Elektroinštalácie	STUPEŇ	SP
ČASŤ	E-07 Hlavné ochranné pospájanie	ČÍSLO ZÁKAZKY	20.08.16
		ČÍSLO VÝKRESU	E-07



varga elektro