



REZ A-A'

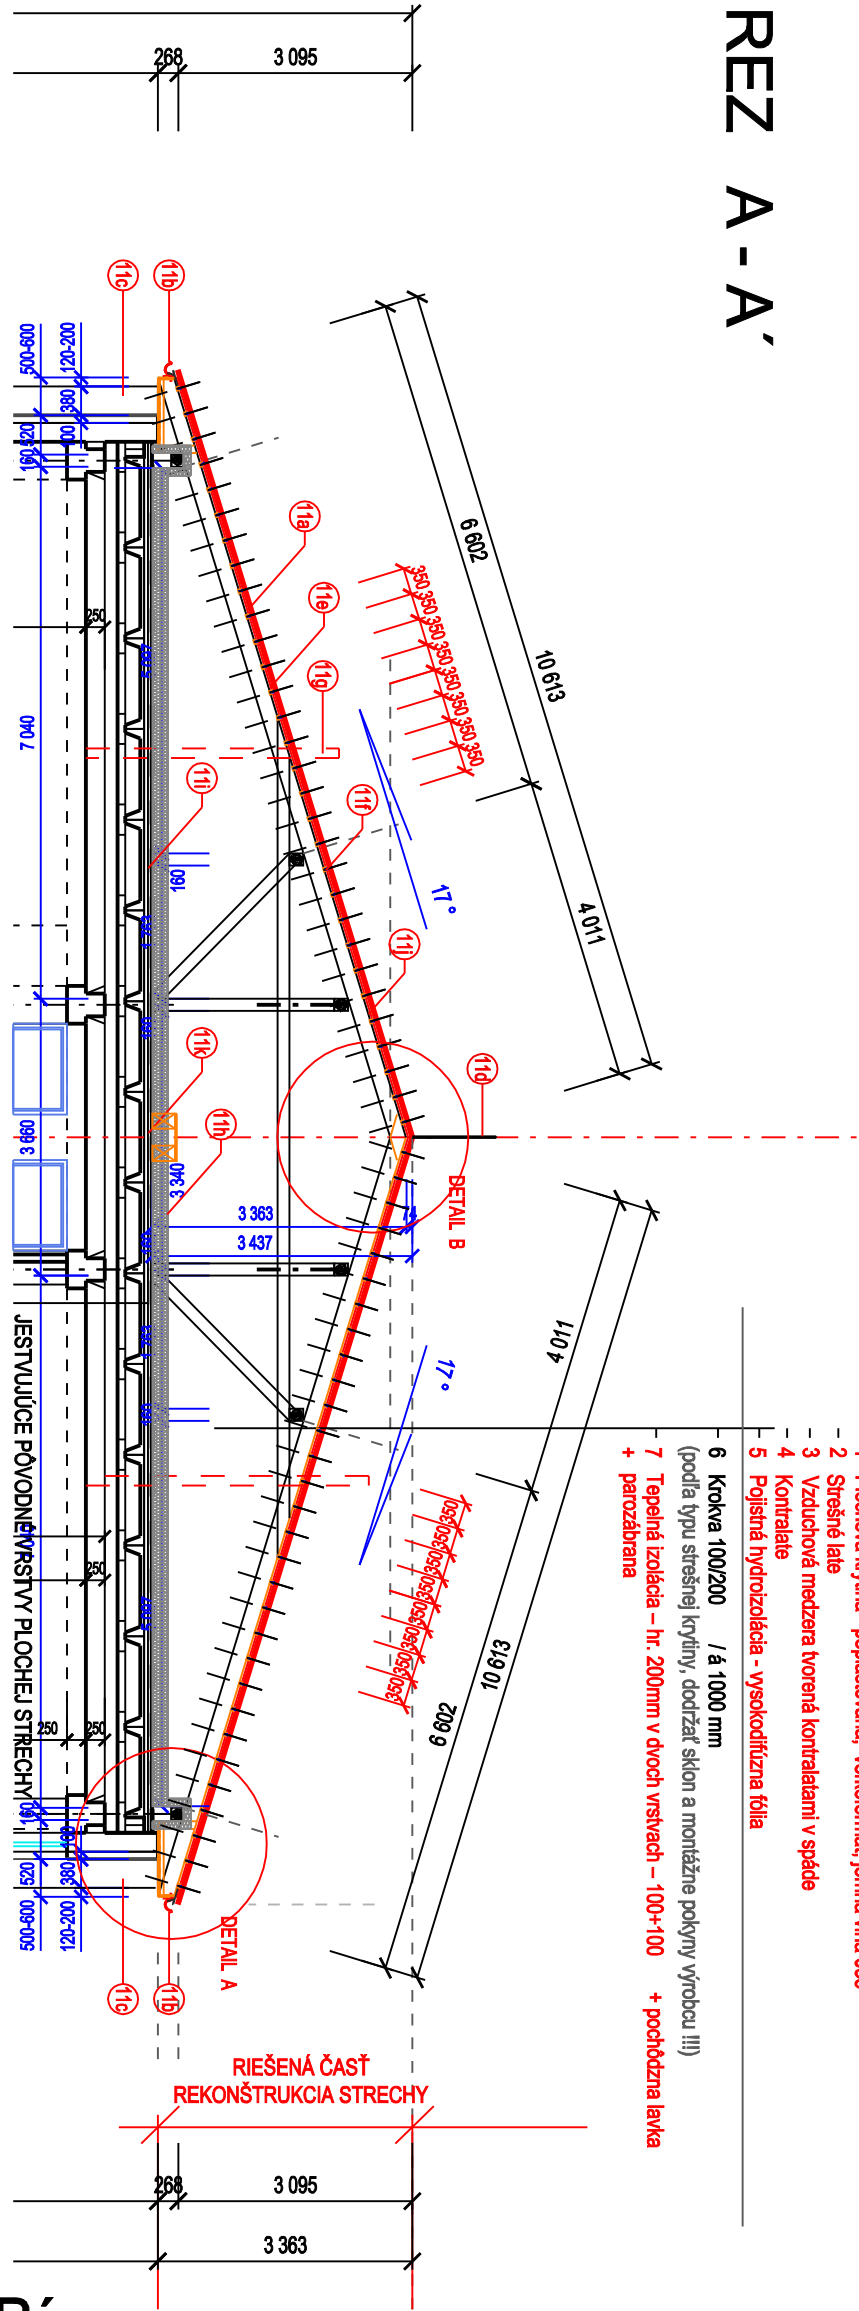

REZ B-B'

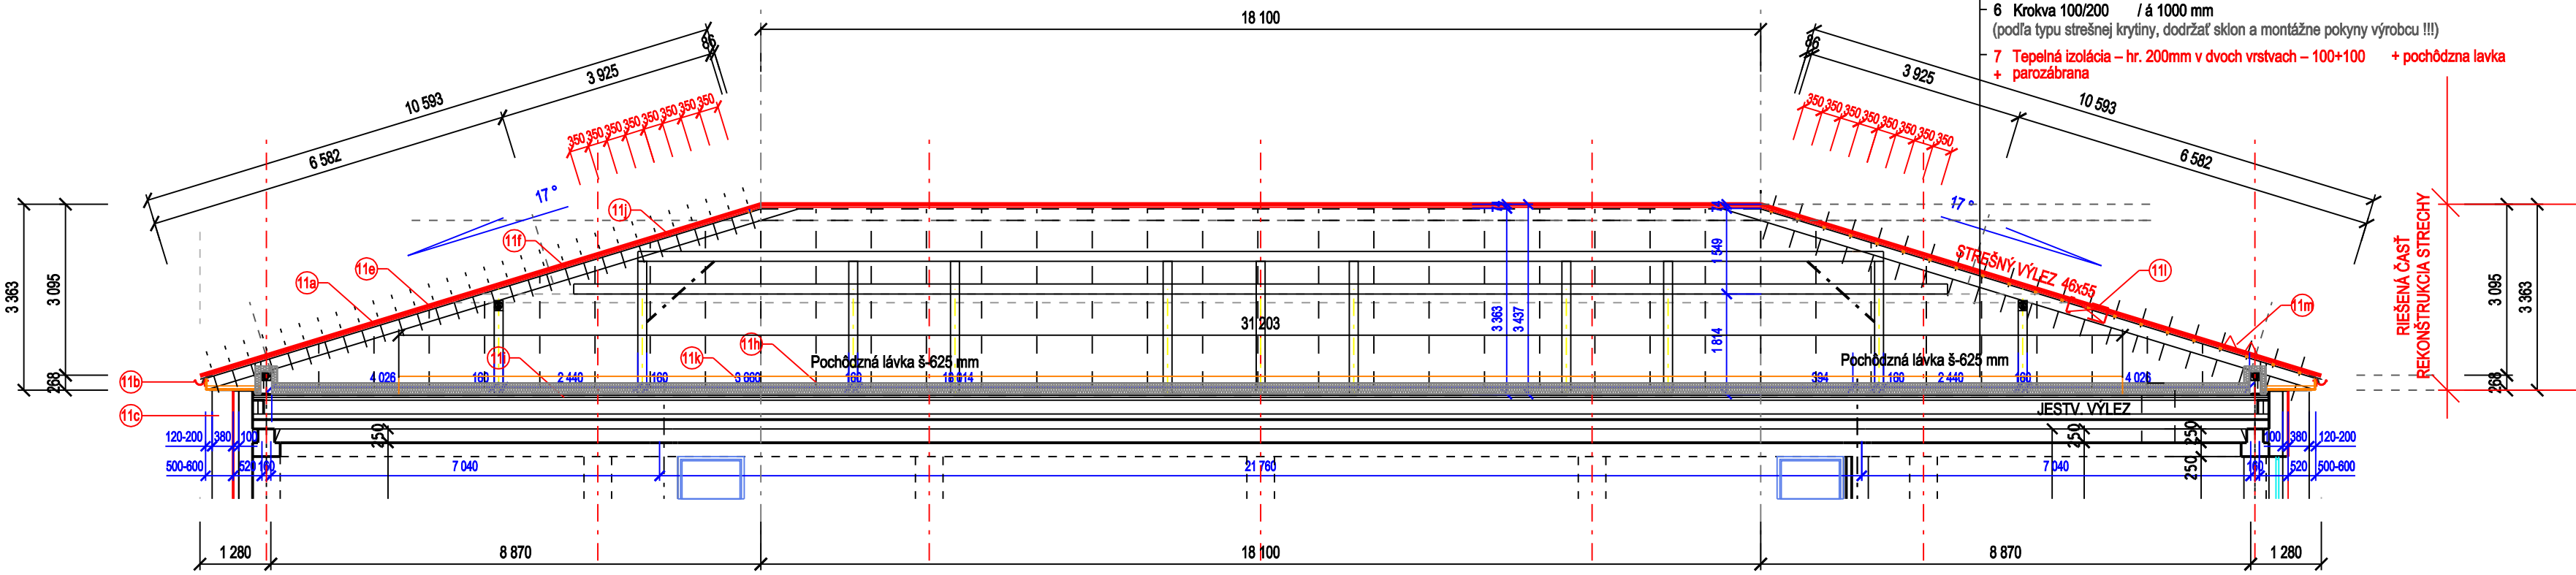

11a	PLECHOVÁ STREŠNÁ KRYTINA VEĽKOFORMÁT 35, JEMNÁ VLNÁ
11b	PODODKVAPOVÝ ŽLAB
11c	ODTOKOVÁ RÚRA
11d	BLESKOZVOD - SPÁTNÁ MONTÁŽ
11e	LATE MIN. 65/60 (PODĽA TYPU KRYTINY, VZD. KROKIEV)
11f	KONTRALATE MIN. 60/65 (PODĽA TYPU KRYTINY, VZD. KROKIEV)
11g	STREŠNÁ PRECHODKA, ODV. KOMIN S KRYTOM
11h	TEPELNÁ IZOLÁCIA hr. 200 mm (2x100)
11i	FÓLIA / parozábrana
11j	POJISTNÁ HYDROIZOLÁCIA - vysokodifúzna fólia
11k	POCHODZNÁ LÁVKA š-625 mm (OSB 3 doska 22, 2x hranol 200/300
11l	STREŠNÝ VÝLEZ 46x55
11m	SNEHOLAP SEDLOVÝ

NOVÉ PRÁCE - NOVÝ / NAVRHOVANÝ STAV

- PRI REALIZÁCII PRÁČ DODRŽAŤ PLATNÉ STN A EN
- DODRŽAŤ STAVEBNÉ POSTUPY A ODPORÚČANIA VÝROBCOV, ICH MONTÁŽNE NÁVODY, POSTUPY, ODPORÚČANIA
RIADIŤ SA NIMI A AJ ICH STANDARDNÝMI DETAILAMI
VŠETKY ROZMERY PREKONTROLOVAŤ PRIAMO NA STAVBE V RÁMCI PREDREALIZAČNEJ PRÍPRAVY !!!
PRED OBJEDNÁVKOU KRYTINY SKONTROLOVAŤ ROZMERY - SKUTKOVÝ STAV !!!
- VŠETKY PRÍPADNÉ NEZROVNALOSTI, ODCHÝLKY - KONZULTOVAŤ SO ZÁSTUPCOM INVESTORA, STAVEBNÝM DOZOROM,
A STAVBYVEDCIM - T.J. ZÁSTUPCOM DODÁVATELSKEJ, REALIZAČNEJ FIRMY, KTORÁ PREBERÁ PLNÚ ZODPOVEDNOSŤ
ZA OVERENIE ROZMEROV REALIZOVANÝCH PRÁČ NA STAVBE
TÁTO PROJEKTOVÁ DOKUMENTÁCIA NENAHRAĐZA VÝROBNÚ A DIELENSKÚ DOKUMENTÁCIU ZHOTOVITEĽA PRÁČ STAVBY
- PRED OBJEDNÁVKOU, RESP. ZAHÁJENÍM VÝROBY A DODÁVKY PSV VÝROBKOV, NAPR. KRYTINY A KLAMPIARSKÝCH VÝROBKOV,
PRESNÉ ROZMERY ZAMERAŤ NA STAVBE
- PRED REALIZÁCIU PROJEKTOVANÝCH - ZAKRYTÝCH PRÁČ, TIETO ODKRYTÍM PVERIŤ V RÁMCI REALIZÁCIE PRÁČ
A PRED SAMOTNOU REALIZÁCIU KONZULTOVAŤ S PROJEKTANTOM STAVBY A STAVEBNÝM DOZOROM

zodp. projektant	Ing. Ivana Megová	Ing. IVANA MEGOVA JESEŇSKÉHO 2372/172 069 01 SNINA 02-09-2020 15:55:00 projekt.stavba@gmail.com +421 915 83 48 49
projektant, autor projektu	Ing. Ivana Megová	
stavebník	MESTO SNINA Strojárska 2060/95, 069 01 Snina	
stavba	REKONŠTRUKCIA BUDOVY ZÁKLADNEJ ŠKOLY súp.č. 2533, elokované pracovisko	č. zakazky 05-10-2020 dátum 10/2020
objekt	rekonštrukcia strechy budovy objektu učebne pre 1. stupeň	formát A4 miera 1:100
miesto stavby	parc.č. c.kn 142/23 k.ú. Snina (stavebné úpravy)	č. výkresu 07 kótovanie mm
výkres	pôdorys krovu (laty, kontralaty) -nový / navrhovaný stav	stupeň pd sp príloha ser