




POHLAD ZADNÝ - JUHOVÝCHODNÝ

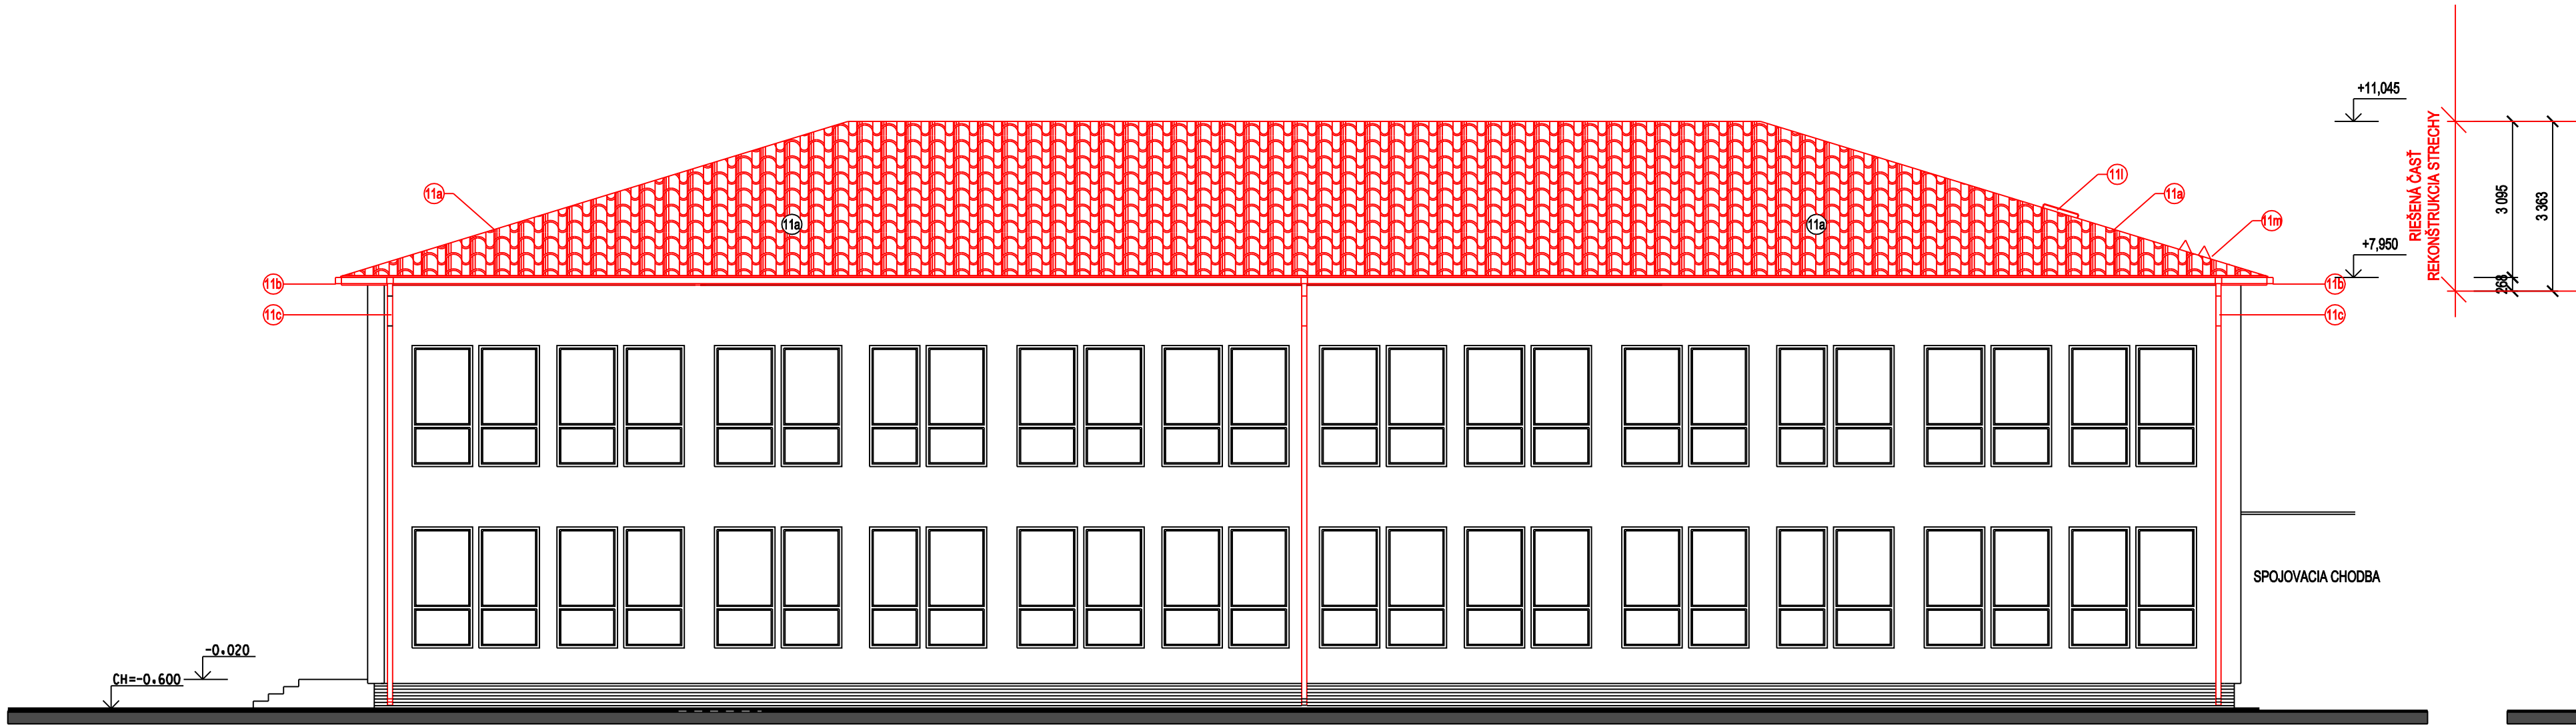

POHLAD BOČNÝ - JUHOZÁPADNÝ

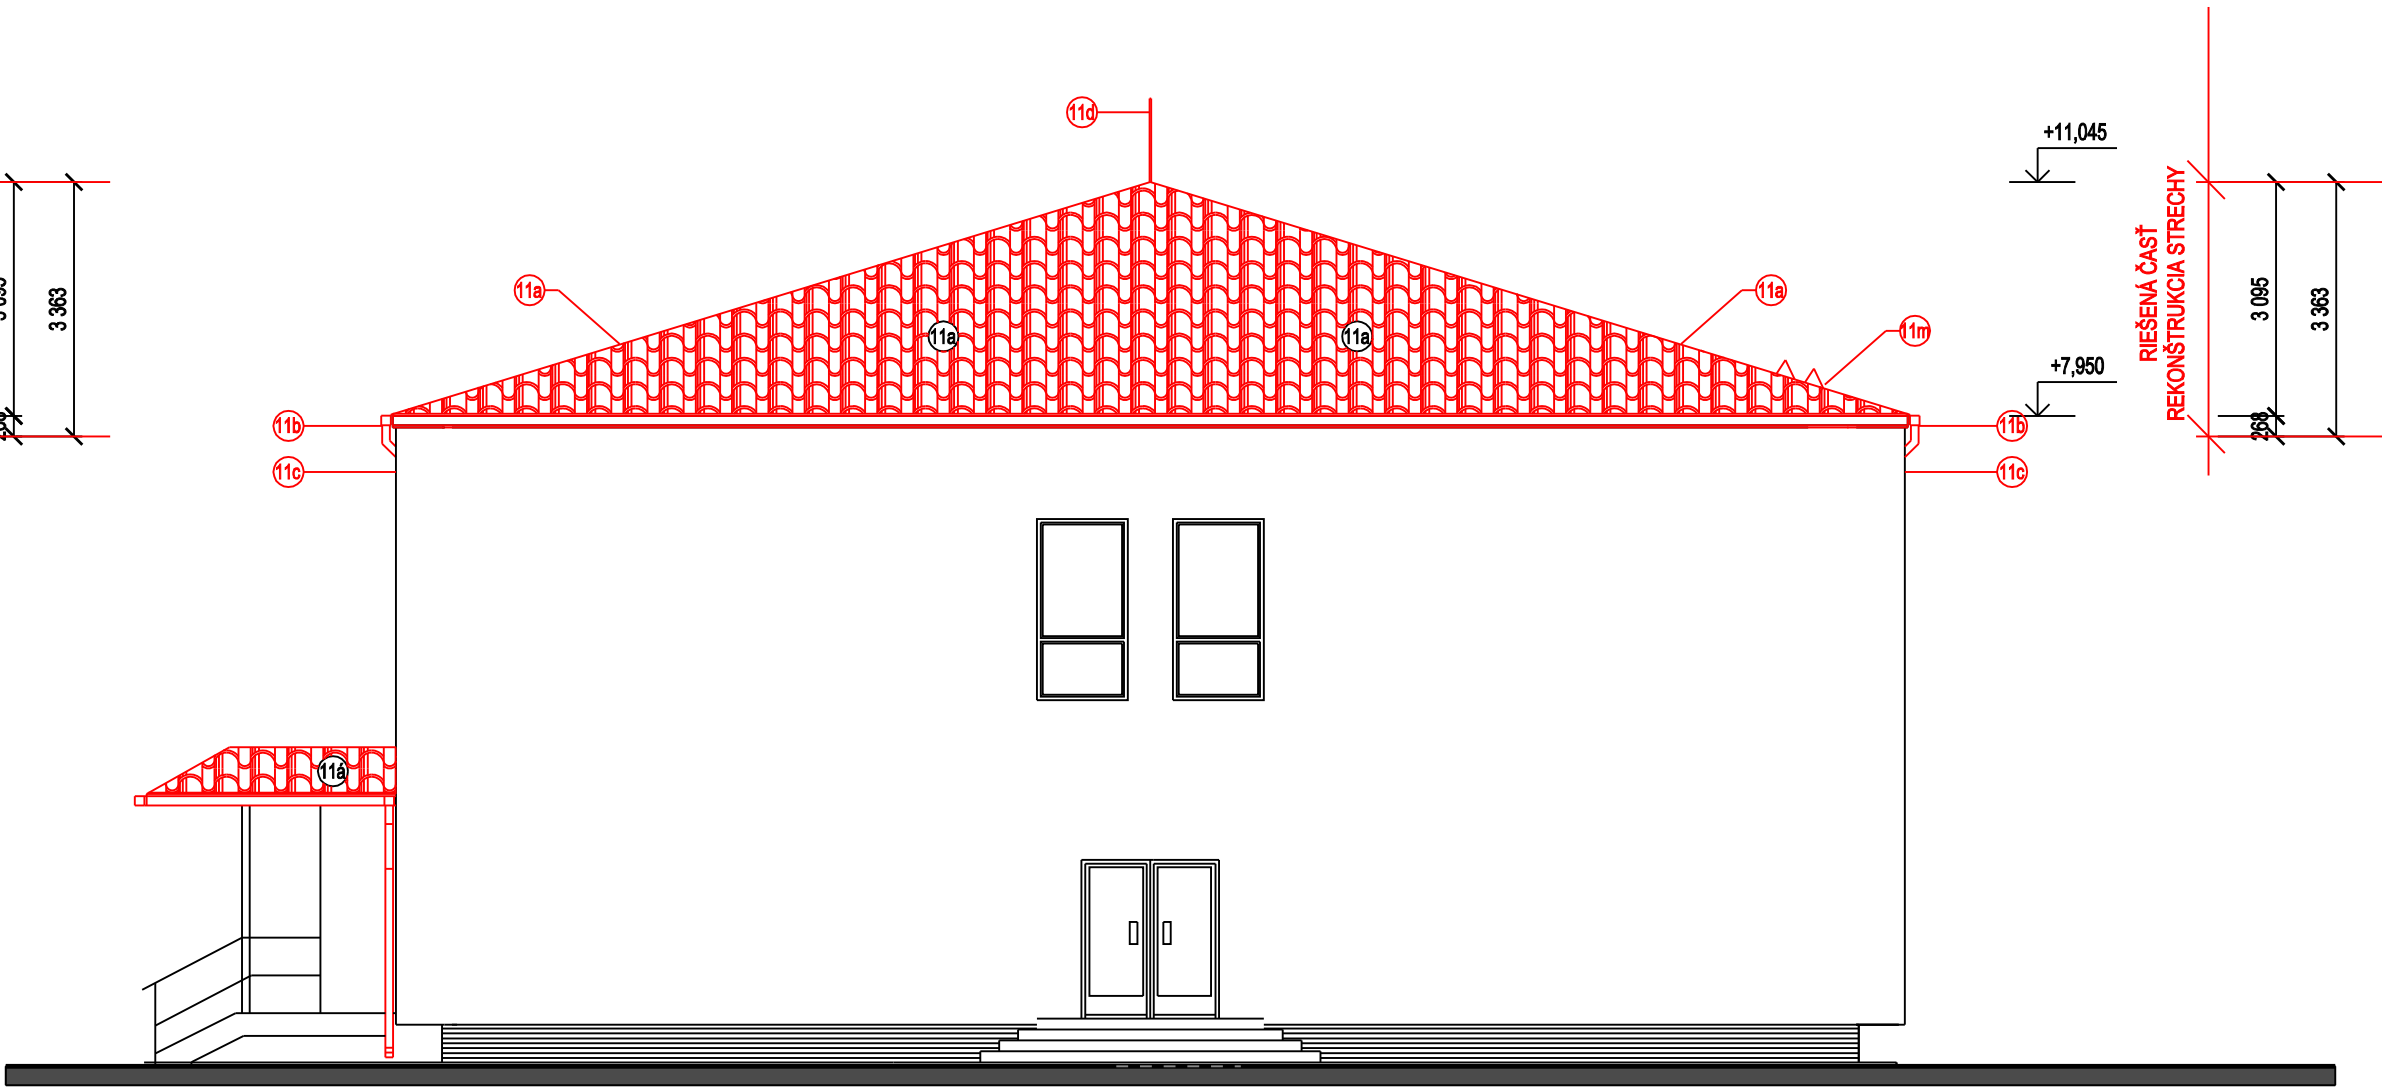

POHLAD BOČNÝ - SEVEROVÝCHODNÝ

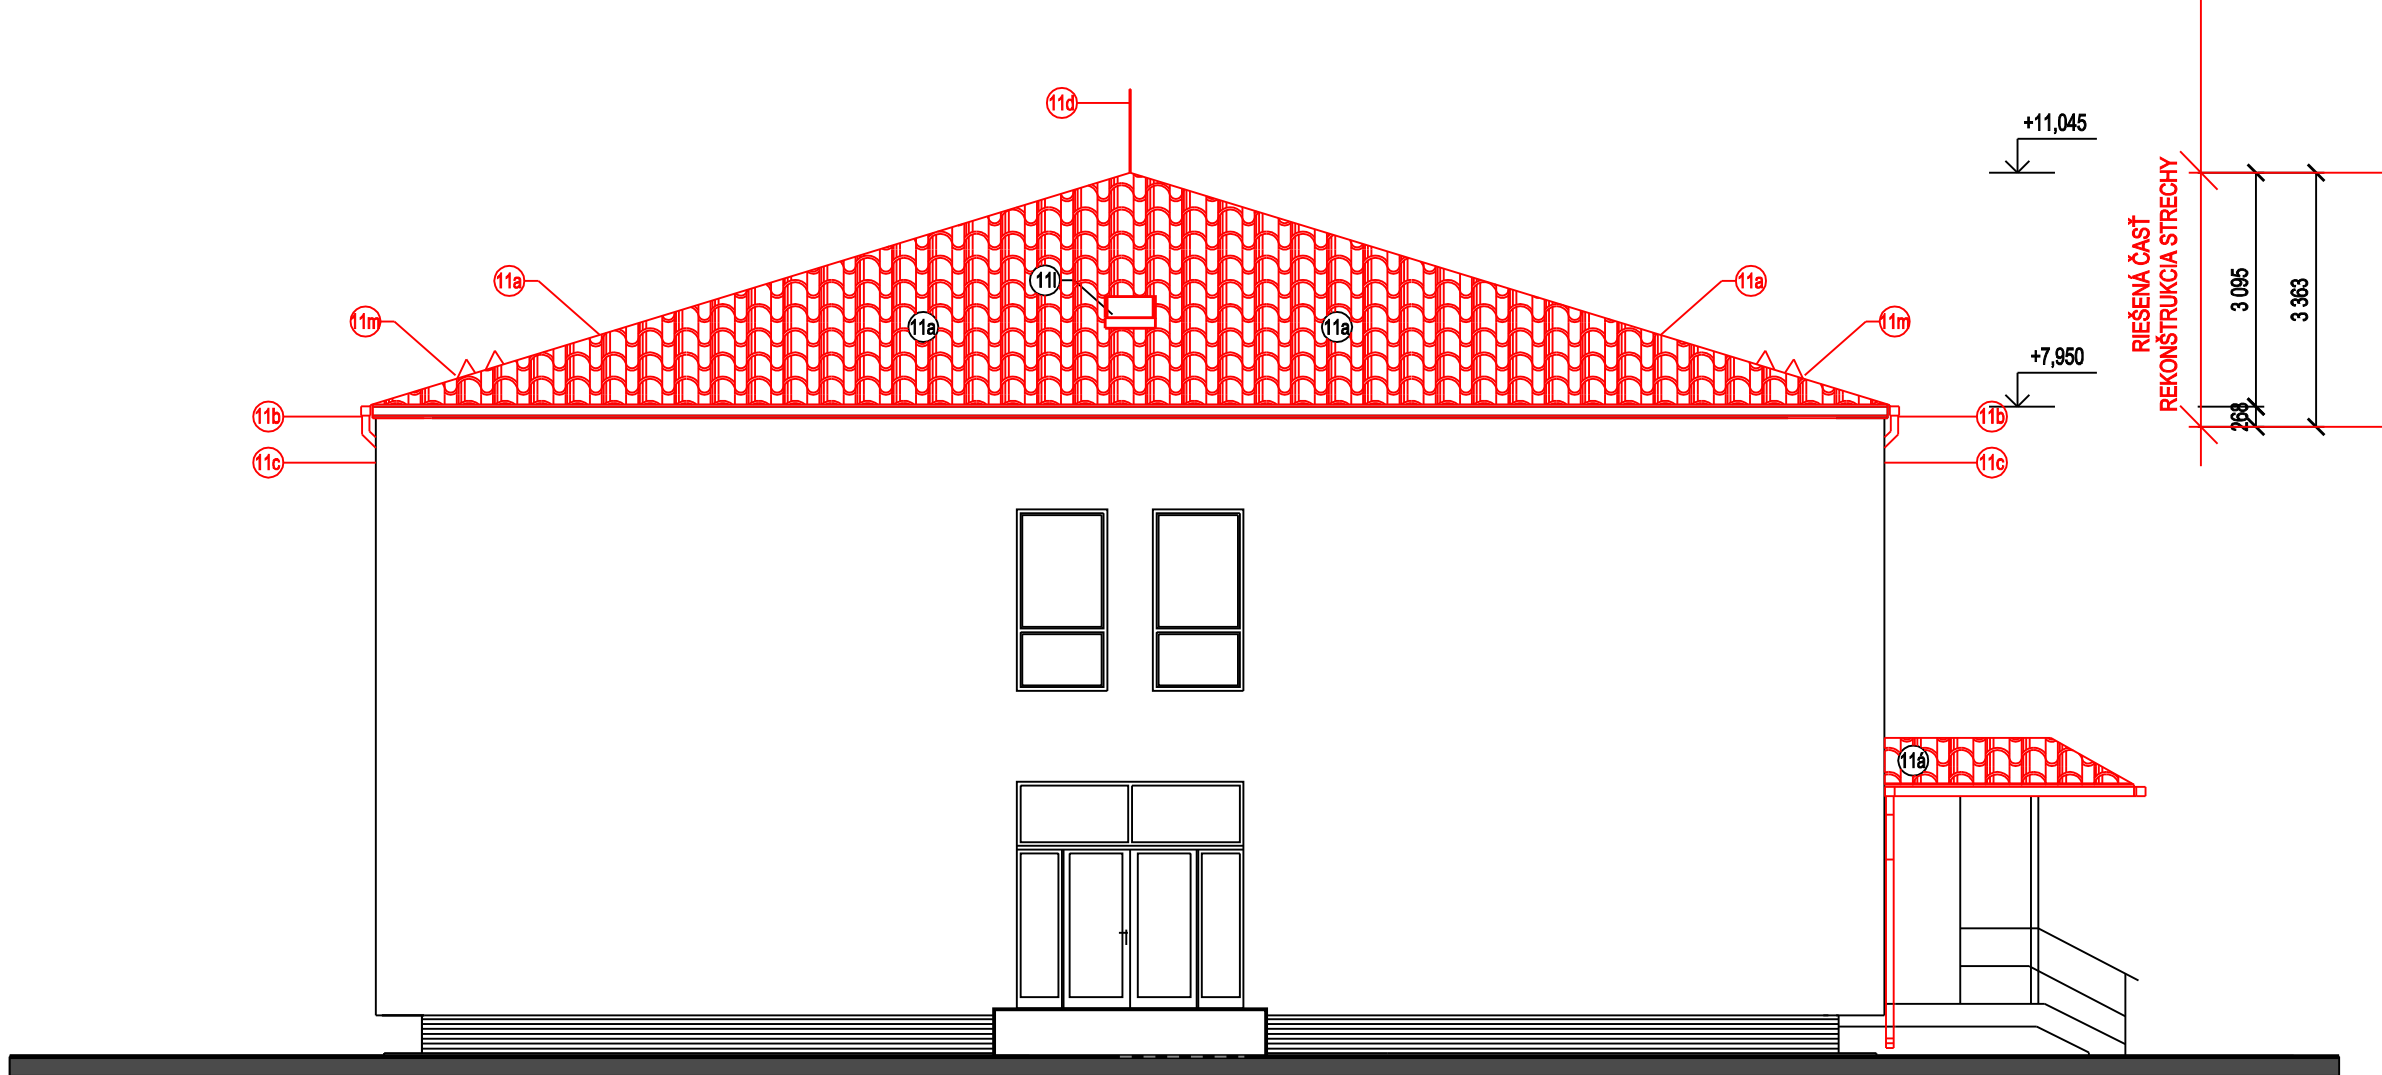


POHLAD ČELNÝ - SEVEROZÁPADNÝ



11a	PLECHOVÁ STREŠNÁ KRYTINA VEĽKOFORMÁT 35, JEMNÁ VLNA
11b	PODODKVAPOVÝ ŽLAB
11c	ODTOKOVÁ RÚRA
11d	BLESKOZVOD - SPÁTNÁ MONTÁŽ
11e	LATE MIN. 65/60 (PODĽA TYPU KRYTINY, VZD. KROKIEV)
11f	KONTRALATE MIN. 60/65 (PODĽA TYPU KRYTINY, VZD. KROKIEV)
11g	STREŠNÁ PRECHODKA, ODV. KOMIN S KRYTOM
11h	TEPELNÁ IZOLÁCIA hr. 200 mm (2x100)
11i	FÓLIA / parozábrana
11j	POISTNÁ HYDROIZOLÁCIA - vysokodifúzna fólia
11k	POCHODZNÁ LÁVKA š-625 mm (OSB 3 doska 22, 2x hranol 200/300
11l	STREŠNÝ VÝLEZ 46x55
11m	SNEHOLAP SEDLOVÝ

NOVÉ PRÁCE - NOVÝ / NAVRHOVANÝ STAV

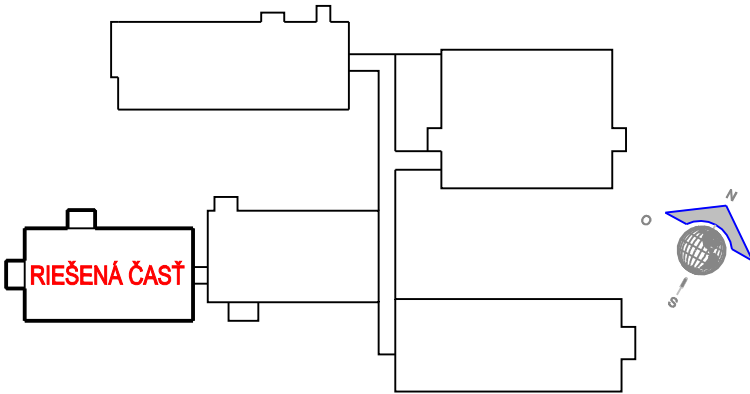

zodp. projektant	Ing. Ivana Megová	ING. IVANA MEGOVÁ
projektant, autor projektu	Ing. Ivana Megová	JESENSKÝHO 2372/172
svedník	MESTO SNINA	950 01 SNINA
	Srojárska 2060/95, 069 01 Snina	projekt.stina@gmail.com
stavba	REKONŠTRUKCIA BUDOVY ZÁKLADNEJ ŠKOLY	č. zákazky 05-10-2020
objekt	súp.č. 2533, elokované pracovisko	dátum 10/2020
miesto stavby	parc.č. c kn 142/23 k.ú. Snina (stavebné úpravy)	formát A4
výkres	pohľady A, B, C, D	č. výkresu 10
	-nový / navrhovaný stav	skupení pri
		sp
		profesia
		ar