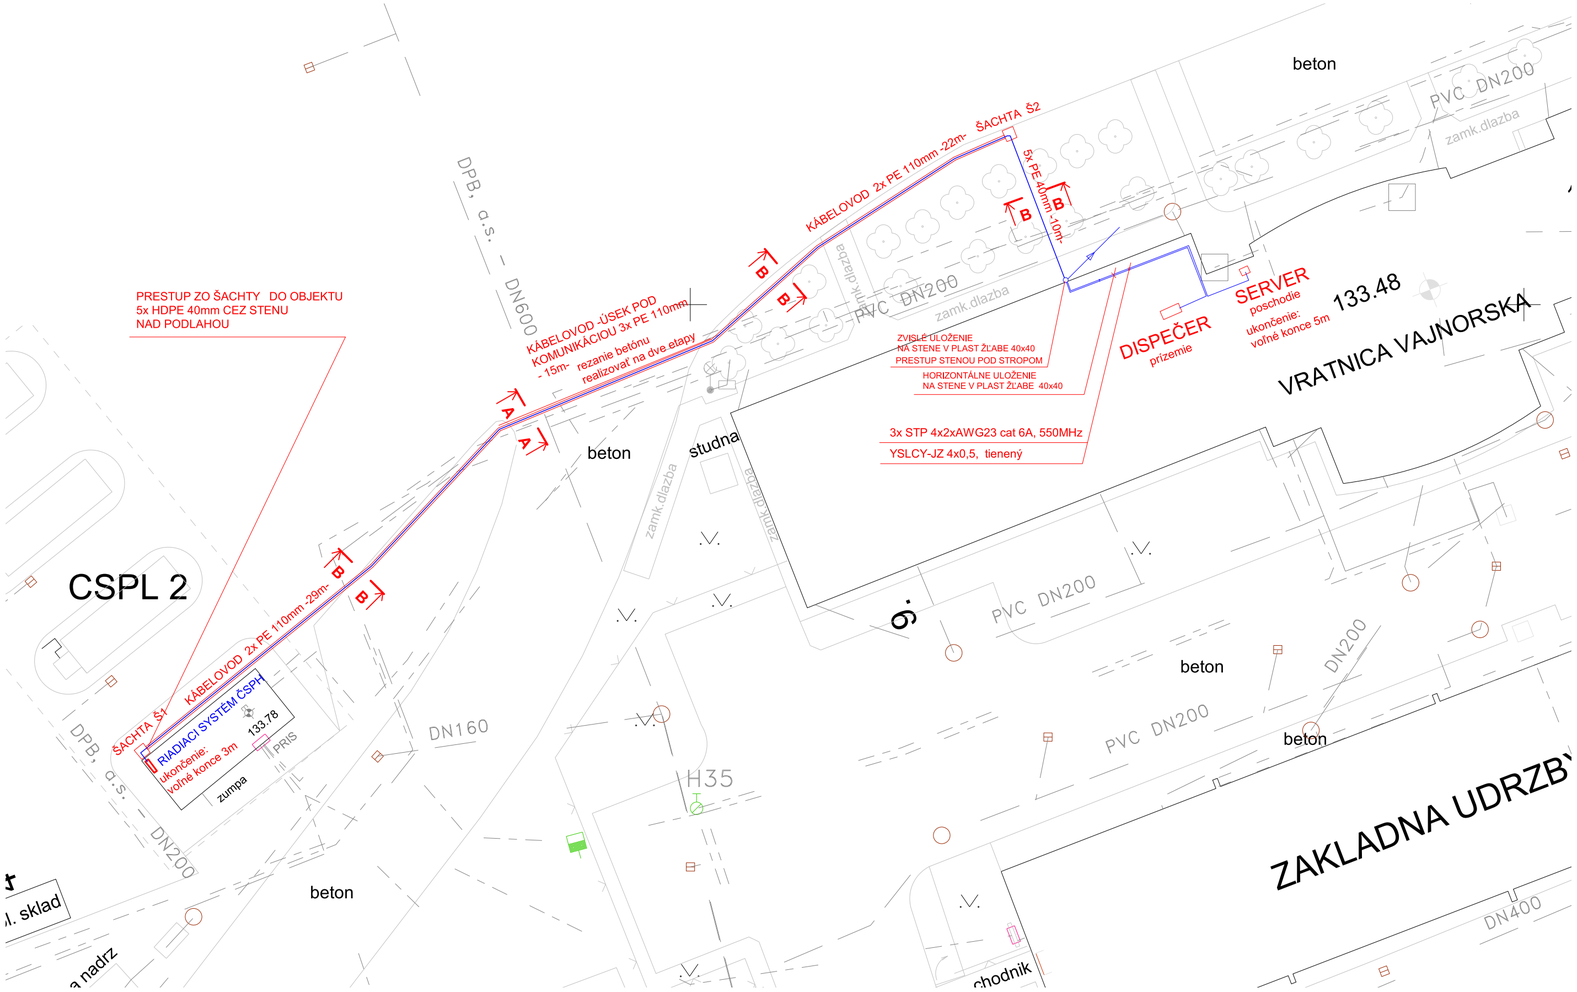

Sieť: 2 DC, AC DO 50V, SELV

OCHRANA PRED ÚRAZOM ELEKTRICKÝM PRÚDOM PRI NORMÁL. PREVÁDZKE AJ PRI PORUCHE:
PODĽA STN 33 2000-4-41: MALÝM NAPäTÍM

VÝKOPY :

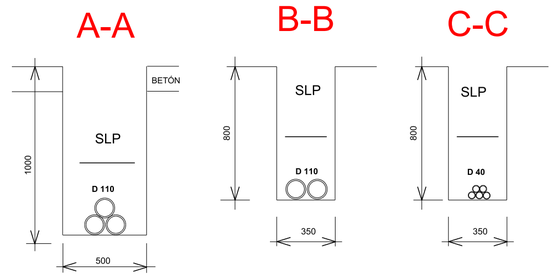

HIP	ZODP. PROJEKTANT	VYPRACOVAL	
Ing. Peter VANČO	Ing. Ján Jurčovič	Ing. Ján Jurčovič	
INVESTOR	Dopravný podnik Bratislava, a.s.		
MIESTO STAVBY	Vozovňa Jurajov dvor - sever	DÁTUM	03.2022
ČSPL Jurajov dvor - sever DÁTOVÝ PRENOS: ČS PL sever - výpravňa autobusov Vajnorská		PROFESIA	elektro
		STUPEŇ	RPD
		FORMÁT	3 x A4
STAVBA		ZÁK. ČÍSLO	
SO **Vonkajšie rozvody slaboprúdu**		MIERKA	ČÍSLO VÝKR.
OBSAH VÝKRESU Situačná schéma		1:100	2