


TABUĽKA ATYPOVÝCH PRVKOV


RP - PROJEKT INTERIÉRU
Dom sociálnych služieb Leopoldov

Č.P. SCHÉMA + POPIS

| | 1.PP | 1.NP | 2.NP | Σ (ks) |
|-------|------|------|------|--------|
| POČET | 0 | 0 | 1 | 1 |

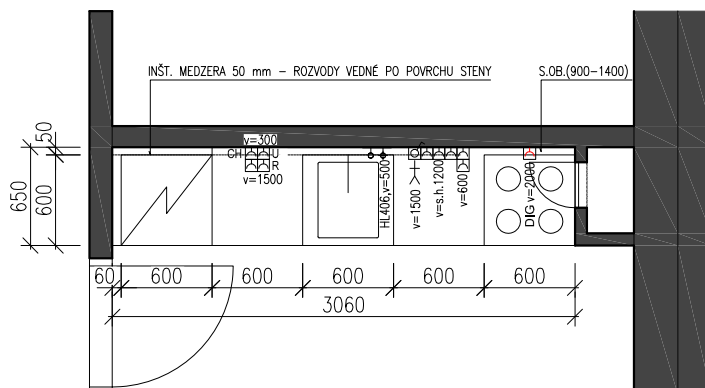

PÔDORYS

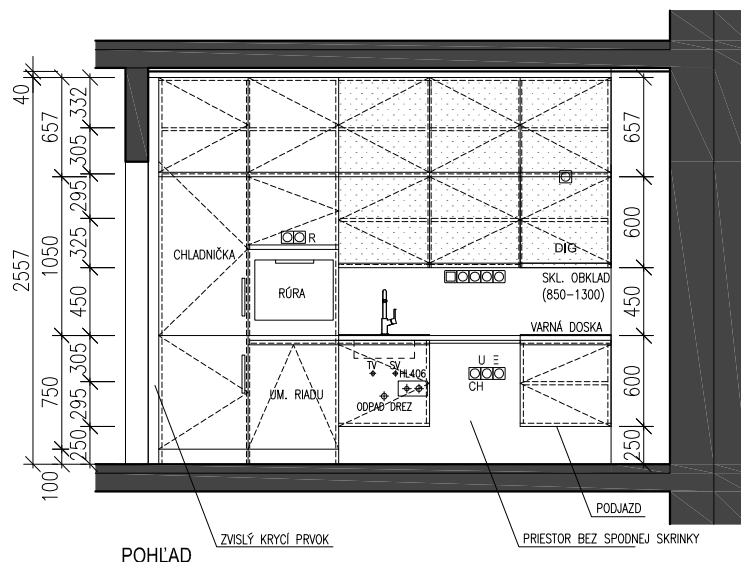

POHĽAD

A08 KUCHYŇA

- ROZMERY 3060X650X2557 MM

- HĽBKÁ PRACOVNEJ DOSKY 650 MM, SKRINEK 600 MM, 50 MM INŠTALAČNÁ MEDZERA PRE VEDENIE ROZVODOV

- MATERIÁL: KORPUS BIO DOSKA MASÍVNA BIELA HR.19 MM (ADMONTER), POVRCHOVÁ ÚPRAVA: BEZFAREBNÝ MATNÝ LAK
DVIERKA BIO DOSKA MASÍVNA BIELA HR.19 MM (ADMONTER), POVRCHOVÁ ÚPRAVA: BEZFAREBNÝ MATNÝ LAK
VRCHNÉ SKRINKY DTD DOSKA (FARBA SA UPRESNÍ NA ZÁKLADE VZORIEK OD ZHOROVITEĽA)
PRACOVNÁ DOSKA - FAREBNÉ PREVEDENIE BÉŽOVÁ, HR.30MM
ZÁSTENA SKLENENÝ OBLAD, VÝŠKA 500MM, FARBA BÉŽOVÁ

- KONŠTRUKCIA: KORPUSY POLOŽENÉ NA PODLAHU + REKTIFIKAČNÉ NOHY, OTVÁRAVÉ DVIERKA

- KOVANIA: OTVÁRAVÉ KOVANIA HETICH + ZAFRÉZOVANÉ ÚCHYTKY PRE OTVORENIE (LIŠTY)

- ÚCHYTKY - L PROFIL NA HORNEJ / SPODNEJ ČASTI OTVÁRAVÝCH DVIEROK (STRIEBORNÉ MATNÉ)

VYBAVENIE:

A08b - CHLADNIČKA VSTAVANÁ KOMBINOVANÁ S MRAZNIČKOU, VÝŠKA 1900MM

A08c - DREZ - LEŠTENÁ NEREZ

A08d - KUCH. PÁKOVÁ BATÉRIA

A08e - SKLOKERAMICKÁ VARNÁ DOSKA, 600X600MM

A08f - VSTAVANÁ ELEKTRICKÁ RÚRA, VÝŠKA 600MM

A08e - UMÝVAČKA RIADU POD PRAC. DOSKU, ŠÍRKA 600MM, VÝŠKA 850MM

- MIESTNOSŤ: 2A.04 OBÝVACIA IZBA

TENTO VÝKAZ NENAHRAĐZA VÝROBNÚ DOKUMENTÁCIU !!!
PRED VÝROBOU OVERIŤ VŠETKY ROZMERY NA STAVBE !!!

MIERKA 1:50

LIST ČÍSLO

08