


# TABUĽKA ATYPOVÝCH PRVKOV


RP - PROJEKT INTERIÉRU  
Dom sociálnych služieb Leopoldov

Č.P. SCHÉMA + POPIS

	1.PP	1.NP	2.NP	Σ (ks)
POČET	0	0	1	1

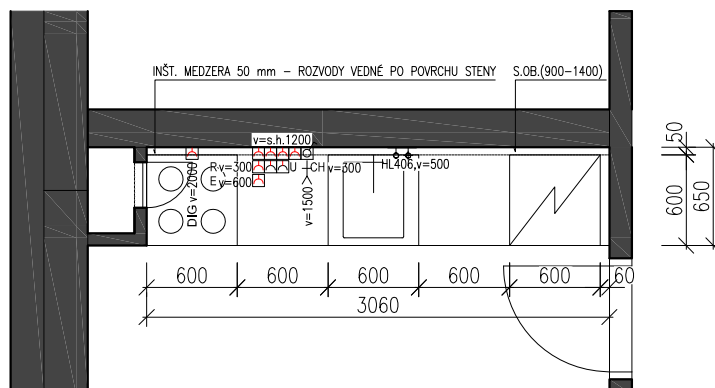

PÔDORYS

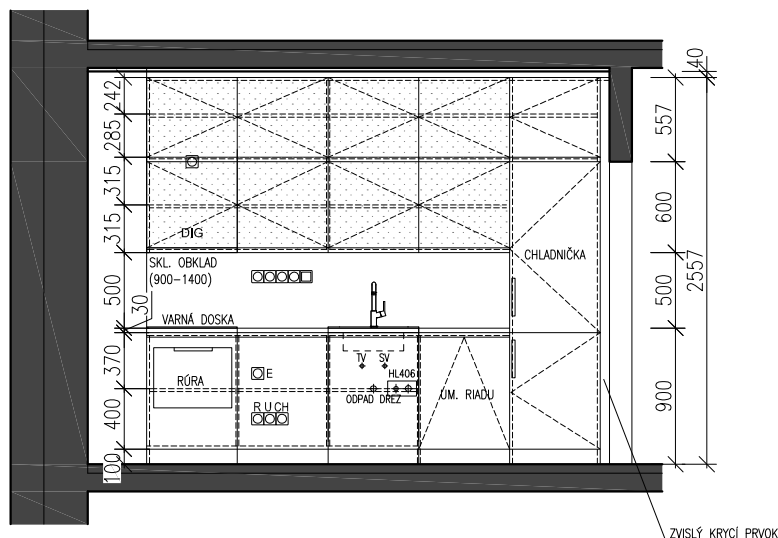

POHĽAD

## A10 KUCHYŇA

- ROZMERY 3060X650X2557 MM

- HĽBKA PRACOVNEJ DOSKY 650 MM, SKRINIEK 600 MM, 50 MM INŠTALAČNÁ MEDZERA PRE VEDENIE ROZVODOV

- MATERIÁL: KORPUS BIO DOSKA MASÍVNA BIELA HR.19 MM (ADMONTER), POVRCHOVÁ ÚPRAVA: BEZFAREBNÝ MATNÝ LAK  
DVIERKA BIO DOSKA MASÍVNA BIELA HR.19 MM (ADMONTER), POVRCHOVÁ ÚPRAVA: BEZFAREBNÝ MATNÝ LAK  
VRCHNÉ SKRINKY DTD DOSKA (FARBA SA UPRESNÍ NA ZÁKLADE VZORIEK OD ZHOROVITEĽA)  
PRACOVNÁ DOSKA - FAREBNÉ PREVEDENIE BÉŽOVÁ, HR.30MM  
ZÁSTENA SKLENENÝ OBKLAD, VÝŠKA 500MM, FARBA BÉŽOVÁ- KONŠTRUKCIA: KORPUSY POLOŽENÉ NA PODLAHU +

REKTIKAFKÁČNÉ NOHY, OTVÁRAVÉ DVIERKA

- KOVANIA: OTVÁRAVÉ KOVANIA HETICH + ZAFRÉZOVANÉ ÚCHYTKY PRE OTVORENIE (LIŠTY)

- ÚCHYTKY - L PROFIL NA HORNEJ / SPODNEJ ČASTI OTVÁRAVÝCH DVIEROK (STRIEBORNÉ MATNÉ)

## VYBAVENIE:

A10b - CHLADNIČKA VSTAVANÁ KOMBINOVANÁ S MRAZNIČKOU, VÝŠKA 1900MM

A10c - DREZ - LEŠTENÁ NEREZ

A10d - KUCH. PÁKOVÁ BATÉRIA

A10e - SKLOKERAMICKÁ VARNÁ DOSKA, 600X600MM

A10f - VSTAVANÁ ELEKTRICKÁ RÚRA, VÝŠKA 600MM

A10e - UMÝVAČKA RIADU POD PRAC. DOSKU, ŠÍRKA 600MM, VÝŠKA 850MM

- MIESTNOSŤ: 2B.03 IZBA

TENTO VÝKAZ NENAHRÁDZA VÝROBNÚ DOKUMENTÁCIU !!!  
PRED VÝROBOU OVERIŤ VŠETKY ROZMERY NA STAVBE !!!

MIERKA 1:50

LIST ČÍSLO

10