


Pôdorys 1.NP

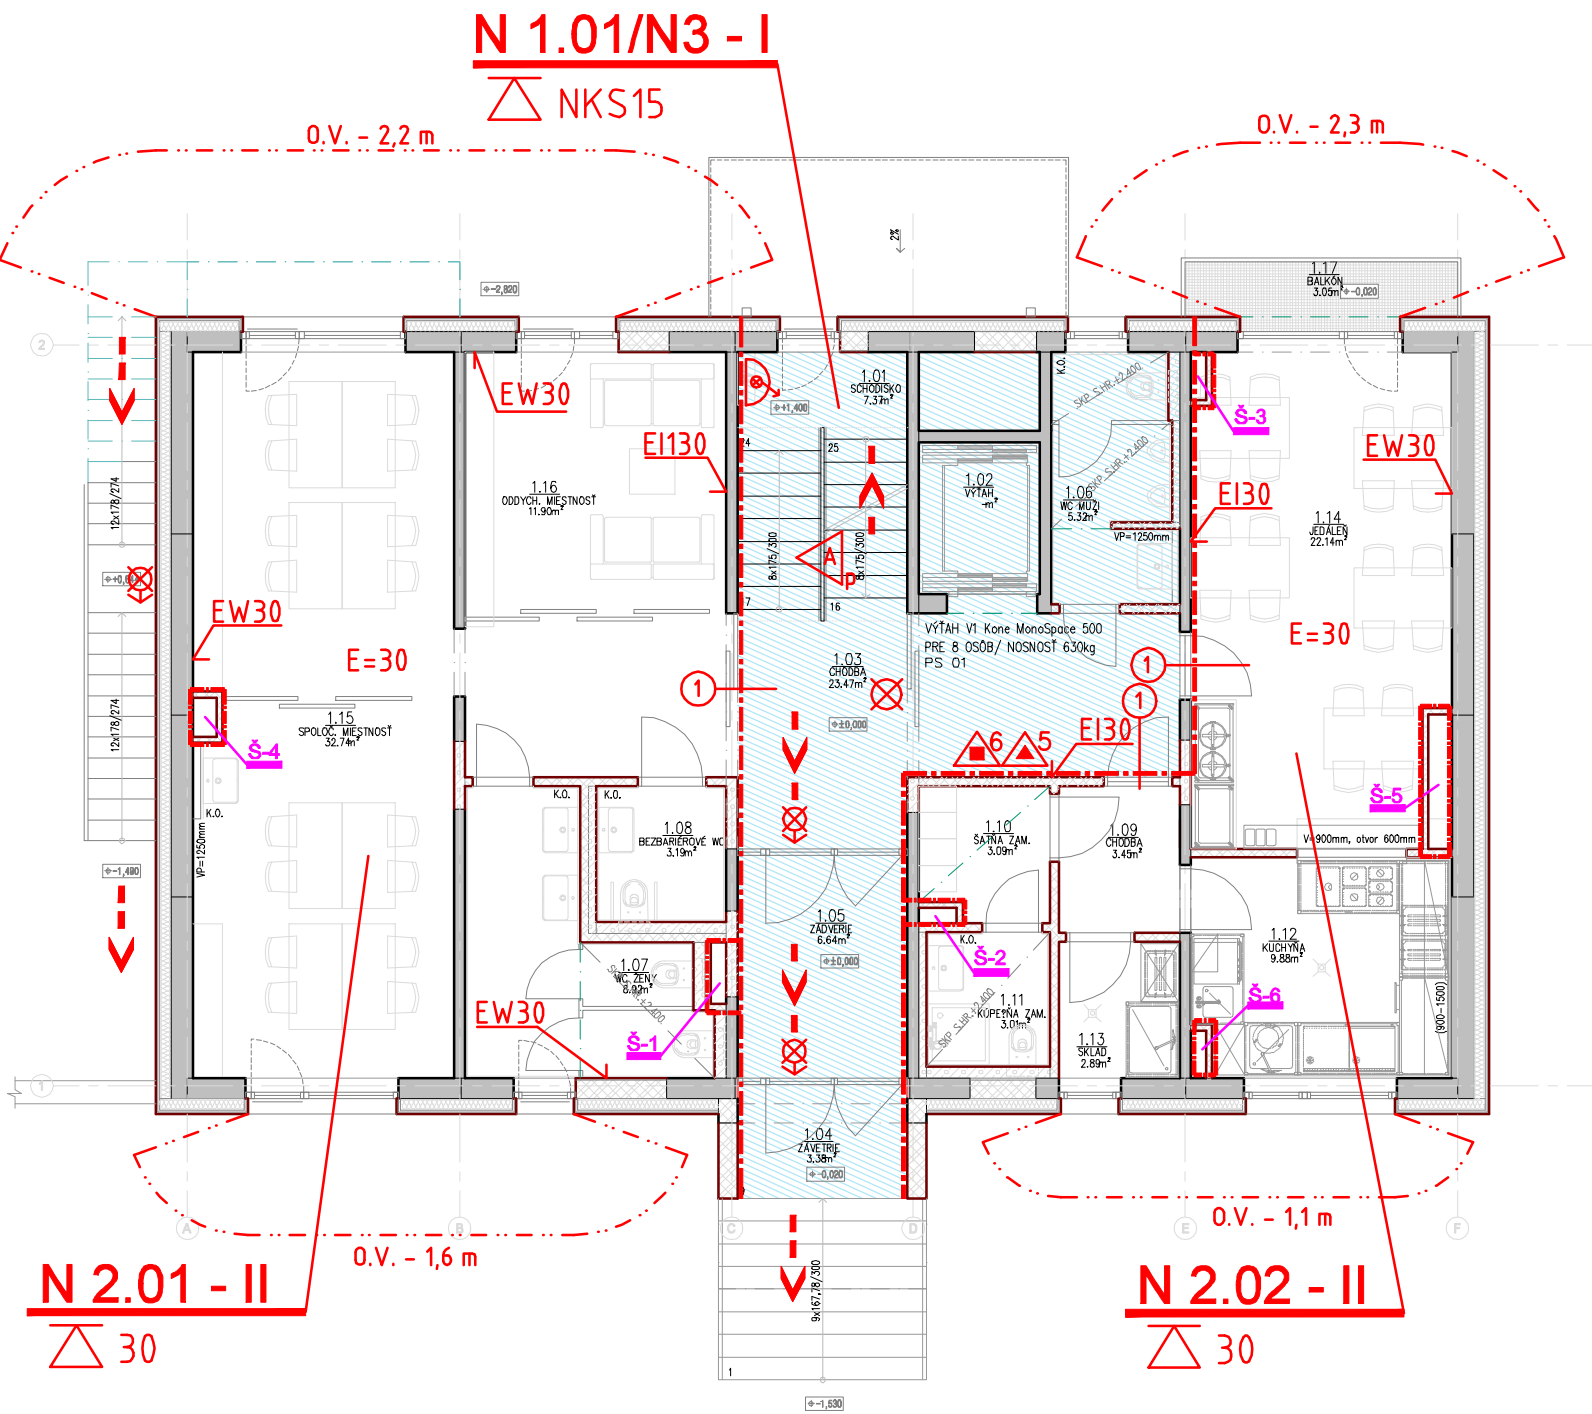

LEGENDA SYMBOLOV

	Delenie na pož. úseky
	Úniková cesta - smer úniku
	Úniková cesta - východ
	Hadicový navijak 25/20
	Požadovaná odolnosť stropu
	Požadovaná odolnosť nosnej konštrukcie strechy
	Požadovaná odolnosť stavebnej konštrukcie
	Práškový hasiaci prístroj 6 kg
	CO2 hasiaci prístroj 5 kg
	Zariadenie na označenie smeru úniku
	Central stop
	Total stop
	CHÚC typu A, vetraná prirodzene
	Núdzové osvetlenie Emergency lighting

① — Požiarny uzáver typu EI 15 D3

VÝŠKOVÝ SYSTÉM:	BpV	±0,000=143,974 BpV		Mestský úrad Leopoldov Hlohovecká cesta 104/2 920 41 Leopoldov
SÚRADNICOVÝ SYSTÉM:	MODUL			
PROJEKTANT:	SPDe, s.r.o., Obchodná 41, 811 06 Bratislava / www.spde.sk / +421 2 5293 2425			
AUTORI PROJEKTU:	Štefan LICHVÁR, Mária LICHVÁROVÁ, Michal PETRÁŠ, Alexander SCHLEICHER, doc. Ing. arch. Lea ROLLOVÁ, PhD.			
HL. ARCH. PROJEKTU:	Ing. arch. Štefan Lichvár doc. Ing. arch. Alexander Schleicher, PhD.			
ZODP. PROJEKTANT:	Ing. Karol Morávek			
VYPRACOVAL:	Ing. Karol Morávek			
INVESTOR:	Mestský úrad Leopoldov, Hlohovecká cesta 104/2, 920 41 Leopoldov			
NÁZOV A Miesto STAVBY:	Dom sociálnych služieb - komunitné centrum Leopoldov Štúrova ulica č. 454/2, Ulica 1. mája, Leopoldov Katastrálne územie: Leopoldov, parcela č. 1165			ČÍSLO PARÉ:
STUPEŇ:	DSP	Dokumentácia na stavebné povolenie	DÁTUM:	01/2018
SO / PS:	SO 01	Hlavný stavebný objekt	FORMÁT:	2 A4
PROFESIA:	E1.1B	Protipožiarna bezpečnosť stavby	MIERKA:	1:100
NÁZOV VÝKRESU:	Pôdorys 1.NP			
ČÍSLO VÝKRESU:				
NÁZOV PROJEKTU:	STUPEŇ:	STAVEBNÝ OBJEKT:	PROFESIA:	ČÍSLO VÝKRESU:
L E O S P S O 0 1 - -	E 1 1 B	0 0 3	P 0 0 0	