
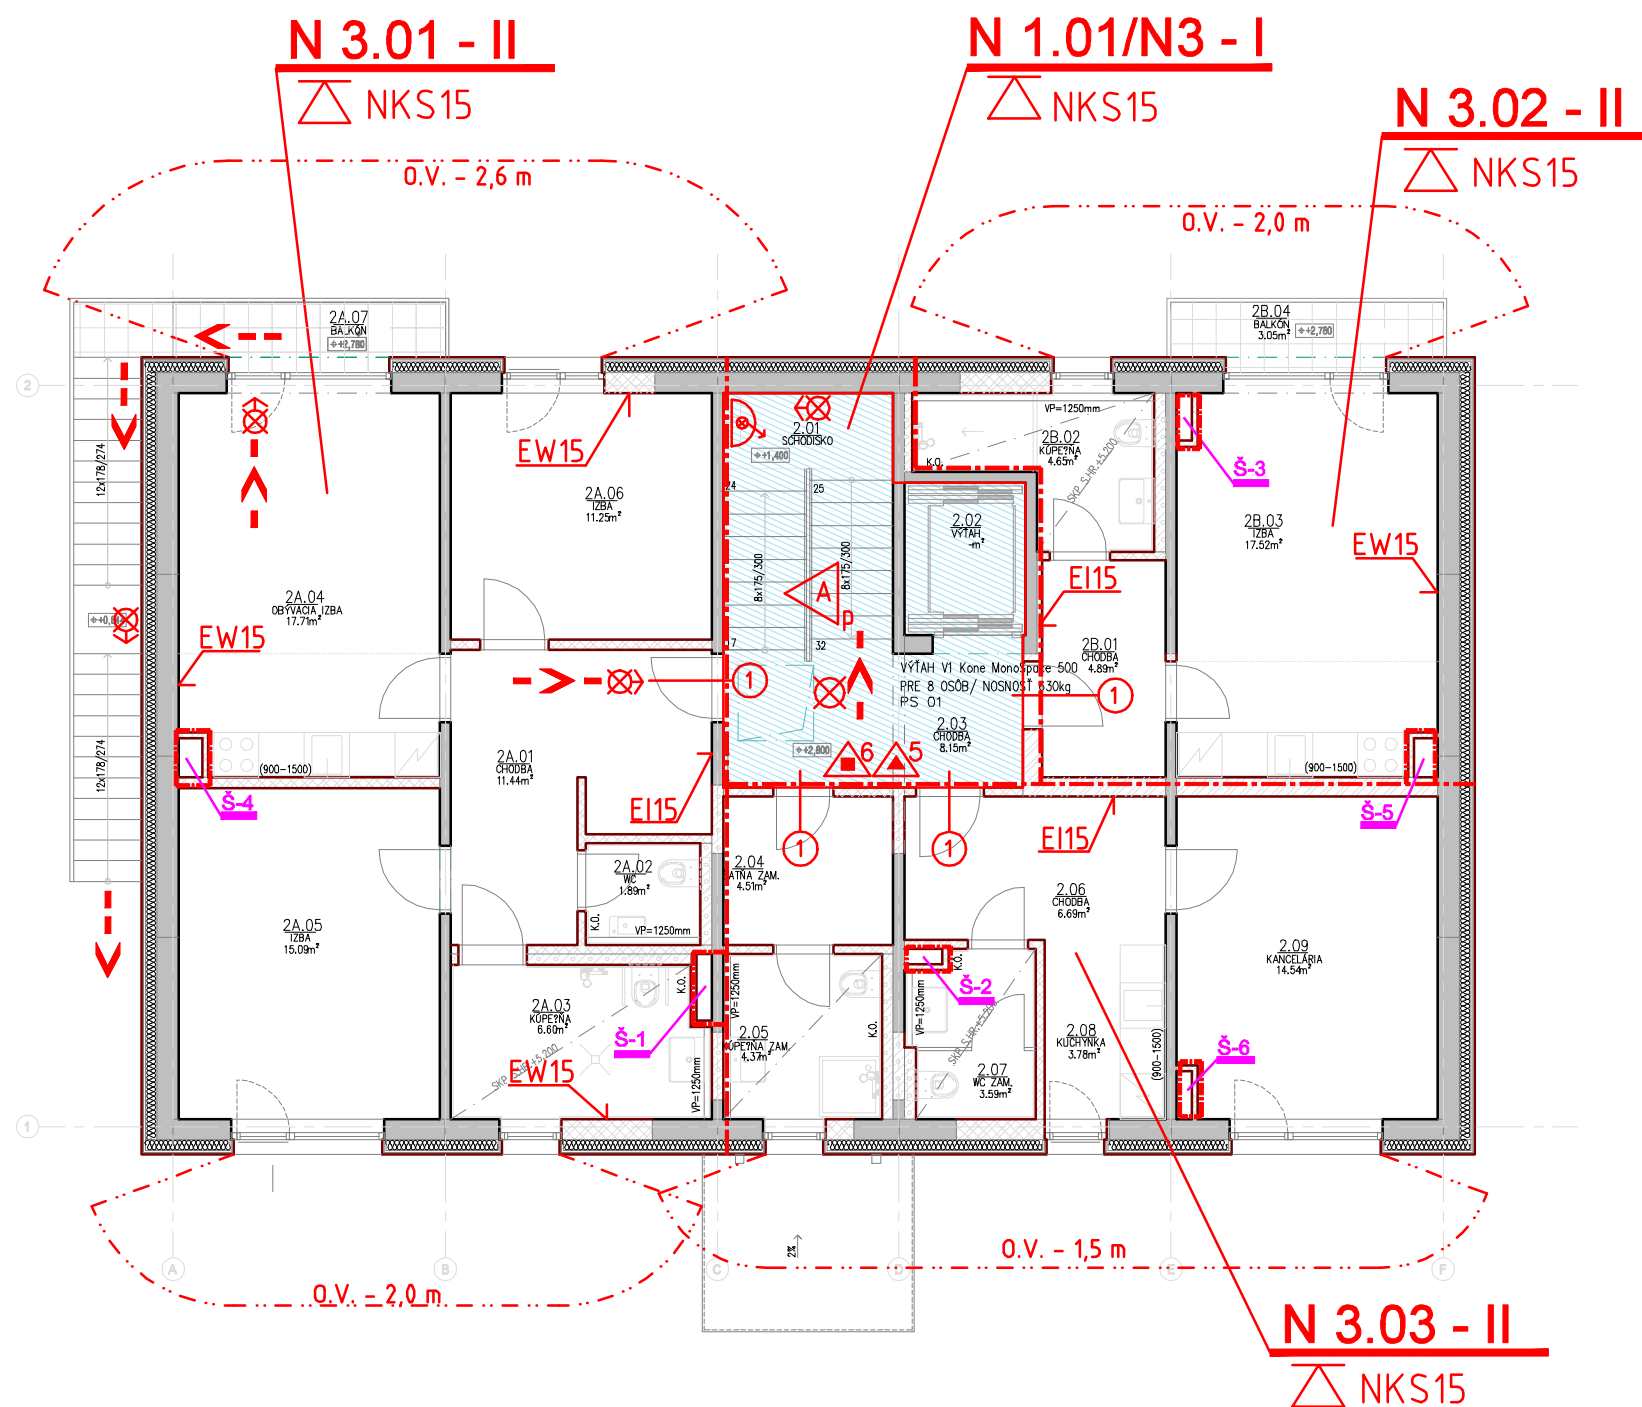
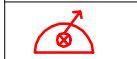
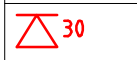
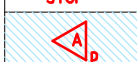


Pôdorys 2.NP

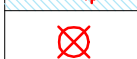

LEGENDA SYMBOLOV

	Delenie na pož. úseky
	Úniková cesta - smer úniku
	Úniková cesta - východ
	Hadicový navijak 25/20
	Požadovaná odolnosť stropu
	Požadovaná odolnosť nosnej konštrukcie strechy
	Požadovaná odolnosť stavebnej konštrukcie
	Práškový hasiaci prístroj 6 kg
	CO2 hasiaci prístroj 5 kg
	Zariadenie na označenie smeru úniku
	Central stop
	Total stop
	CHÚC typu A, vetraná prirodzene
	Núdzové osvetlenie

① — Požiarňy uzáver typu EI 15 D3

VÝŠKOVÝ SYSTÉM:		BpV	±0,000=143,974 BpV				Mestský úrad Leopoldov Hlohovecká cesta 104/2 920 41 Leopoldov														
SÚRADNICOVÝ SYSTÉM:		MODUL																			
PROJEKTANT:		SPDe, s.r.o., Obchodná 41, 811 06 Bratislava / www.spde.sk / +421 2 5293 2425																			
AUTORI PROJEKTU:		Štefan LICHVÁR, Mária LICHVÁROVÁ, Michal PETRÁŠ, Alexander SCHLEICHER, doc. Ing. arch. Lea ROLLOVÁ, PhD.																			
HL. ARCH. PROJEKTU:		Ing. arch. Štefan Lichvár				doc. Ing. arch. Alexander Schleicher, PhD.															
ZODP. PROJEKTANT:		Ing. Karol Morávek																			
VYPRACOVAL:		Ing. Karol Morávek																			
INVESTOR:		Mestský úrad Leopoldov, Hlohovecká cesta 104/2, 920 41 Leopoldov																			
NÁZOV A MIESTO STAVBY:		Dom sociálnych služieb - komunitné centrum Leopoldov Štúrova ulica č. 454/2, Ulica 1. mája, Leopoldov Katastrálne územie: Leopoldov, parcela č. 1165						ČÍSLO PARÉ:													
STUPEŇ:		DSP		Dokumentácia na stavebné povolenie				DÁTUM:		01/2018											
SO / PS:		SO 01		Hlavný stavebný objekt				FORMÁT:		2 A4											
PROFESIA:		E1.1B		Protipožiarna bezpečnosť stavby				MIERKA:		1:100											
NÁZOV VÝKRESU:		Pôdorys 2.NP																			
ČÍSLO VÝKRESU:																					
NÁZOV PROJEKTU:		STUPEŇ:		STAVEBNÝ OBJEKT:				PROFESIA:		ČÍSLO VÝKRESU:		TYP:	REVÍZIA:								
L	E	O	S	P	S	O	O	1	-	-	E	1	1	B	0	0	4	P	0	0	0

Výkres je neoddeliteľnou súčasťou DSP Dom sociálnych služieb - komunitné centrum Leopoldov
spracovanej SPDe s.r.o., Bratislava 01/2018.